


PROJEKT TYMCZASOWEJ ORGANIZACJI RUCHU NA CZAS TRWANIA ROBÓT DROGOWYCH - SCHEMAT POWTARZALNY DOT. WYCINKI DRZEW

Budowa chodnika wzdłuż drogi gminnej nr 100747 w Gronowie

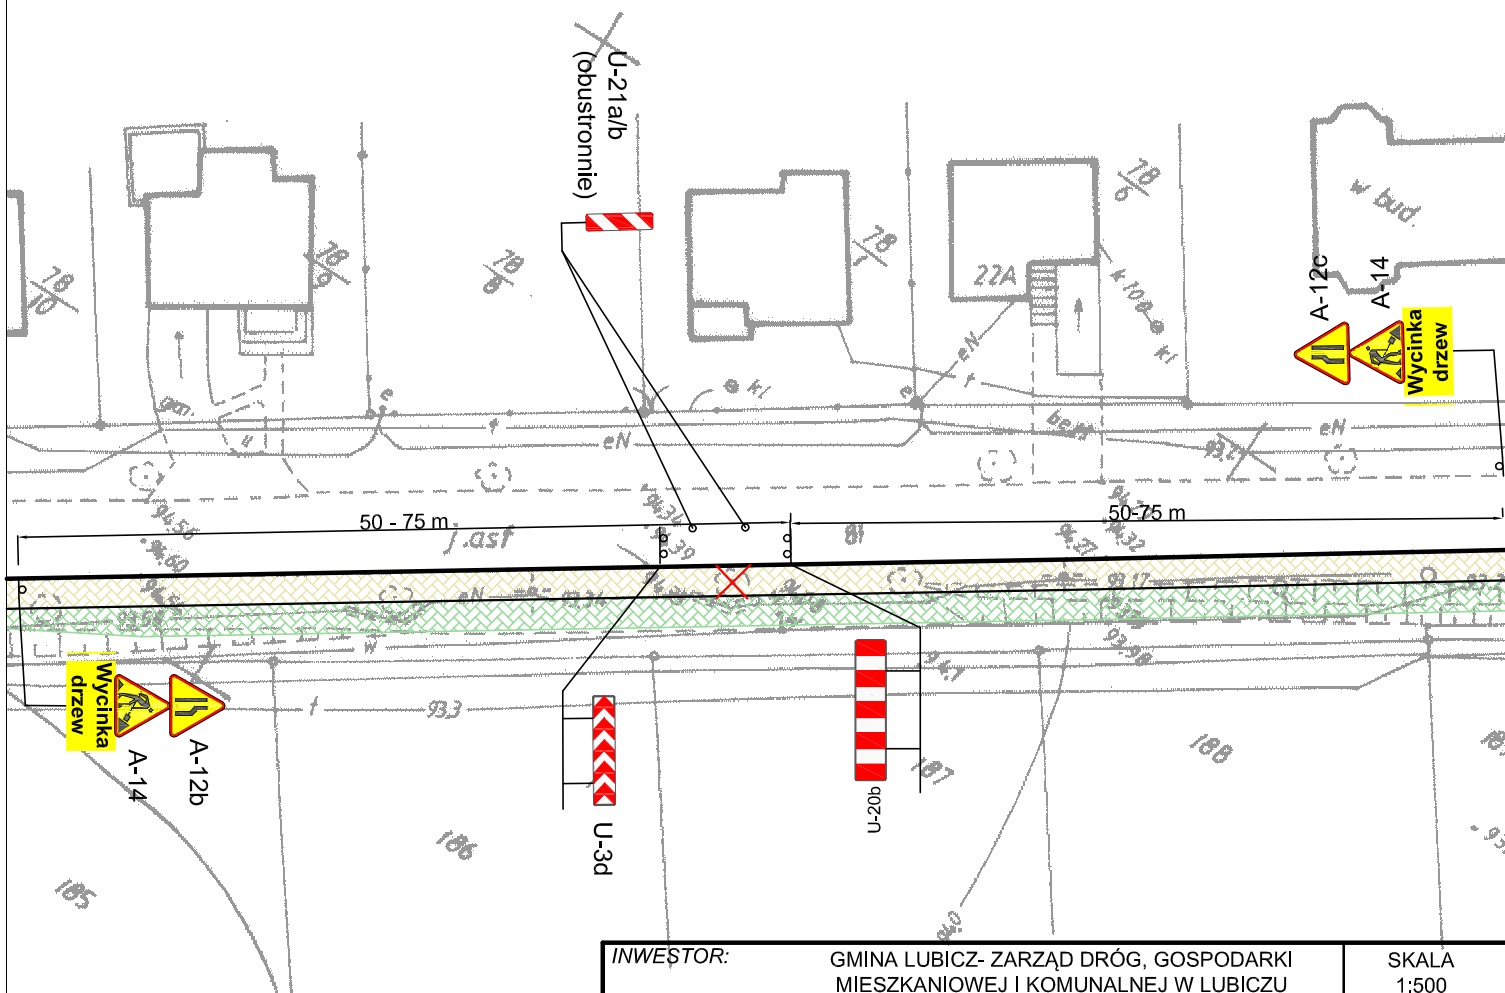

INWESTOR:	GMINA LUBICZ- ZARZĄD DRÓG, GOSPODARKI MIESZKANIOWEJ I KOMUNALNEJ W LUBICZU	SKALA 1:500
OBIEKT:	BUDOWA CHODNIKA WZDŁUŻ DROGI GMINNEJ NR 100747 C W GRONOWIE	
TEMAT:	PROJEKT TYMCZASOWEJ ORGANIZACJI RUCHU NA CZAS TRWANIA ROBÓT DROGOWYCH- SCHEMAT POWTARZALNY DOT. WYCINKI DRZEW	RYS. NR 2 DATA: 09.2009
PROJEKTOWAŁ		 PROJEKTOWANIE I OBSŁUGA INWESTYCJI <i>Michał Ulan</i> ul. Szeroka 24A/7 75-814 Koszalin tel. kom. 605 888 644 NIP 673-171-23-10
mgr inż. Michał Ulan		
Nr ZAP/0039/POOD/08		