


ul. Toruńska

km 0+797.71 - km 0+858.00

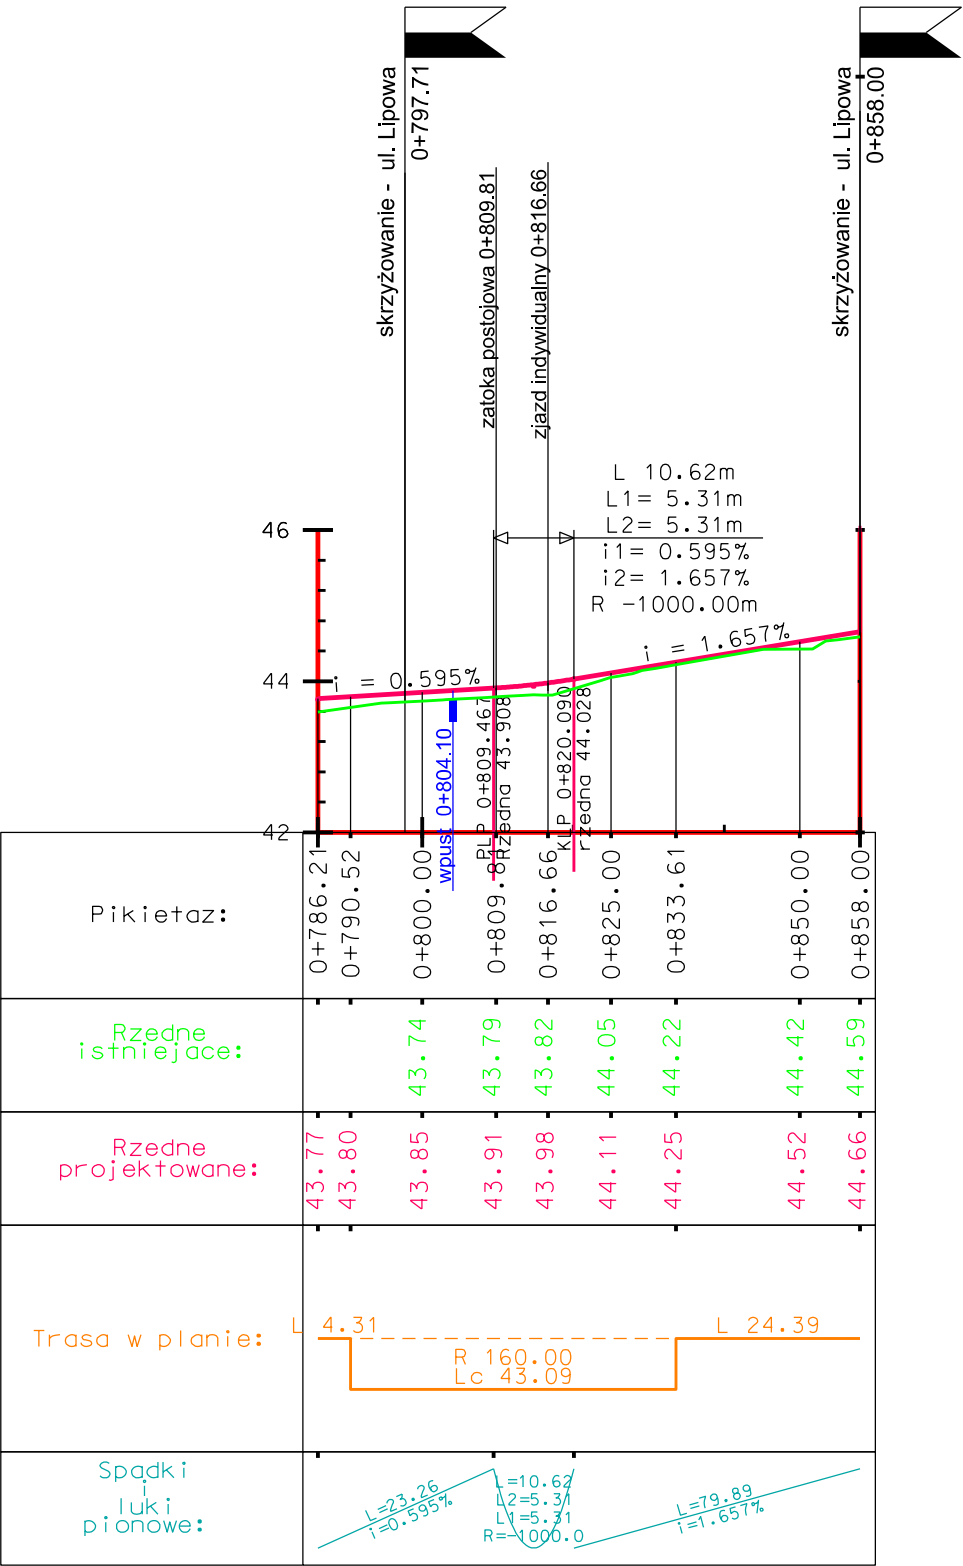

LEGENDA

- teren istniejący
- niweleta projektowana
- droga o nawierzchni utwardzonej
- droga o nawierzchni nieutwardzonej

UWAGA:
1. Projektowana niweleta prowadzona jest po górnej krawędzi krawężnika/obrzeża - tj. 12cm ponad rzędną krawędzi jezdni.
2. Na zjazdach indywidualnych i publicznych należy wykonać obniżenie krawężnika zgodnie z przekrojami konstrukcyjnymi.

BIURO INŻYNIERII DROGOWEJ "BID" S.C. Agnieszka Szczuraszek-Kostencka, Paweł Szczuraszek ul. Rekinowa 27/2, 85-435 Bydgoszcz			
Inwestor: ZDGMK W LUBICZU ul. Toruńska 36A, 87-162 Lubicz		Nr rysunku: 3/ark. 2	
Objekt: Budowa chodnika wzdłuż drogi gminnej nr 100859C - ul. Lipowa w Złotorii		Branża:	drogowa
		Stadium:	PB/PW
Treść: Niweleta - ul. Toruńska		Skala:	1:100 1:1000
		Data:	06.2011r
Funkcja:	Imię i nazwisko:	Specjalność i zakres uprawnień: numer uprawnień:	Podpis:
Projektant:	mgr inż. Agnieszka Szczuraszek-Kostencka	w specjalności drogowej obejmującej projektowanie bez ograniczeń KUP/0038/POOD/08	
Asystent projektanta:	mgr inż. Paweł Szczuraszek		
	mgr inż. Joanna Skubiszewska mgr inż. Jarosław Czeszewski		
Sprawdzający:	prof. dr hab. inż. Tomasz Szczuraszek	w specjalności konstrukcyjno-inżynierskiej obejmującej projektowanie w zakresie dróg AUB-KZ-7210/383/89	