


ORGANIZACJA RUCHU NA CZAS BUDOWY CHODNIKA

ETAP III

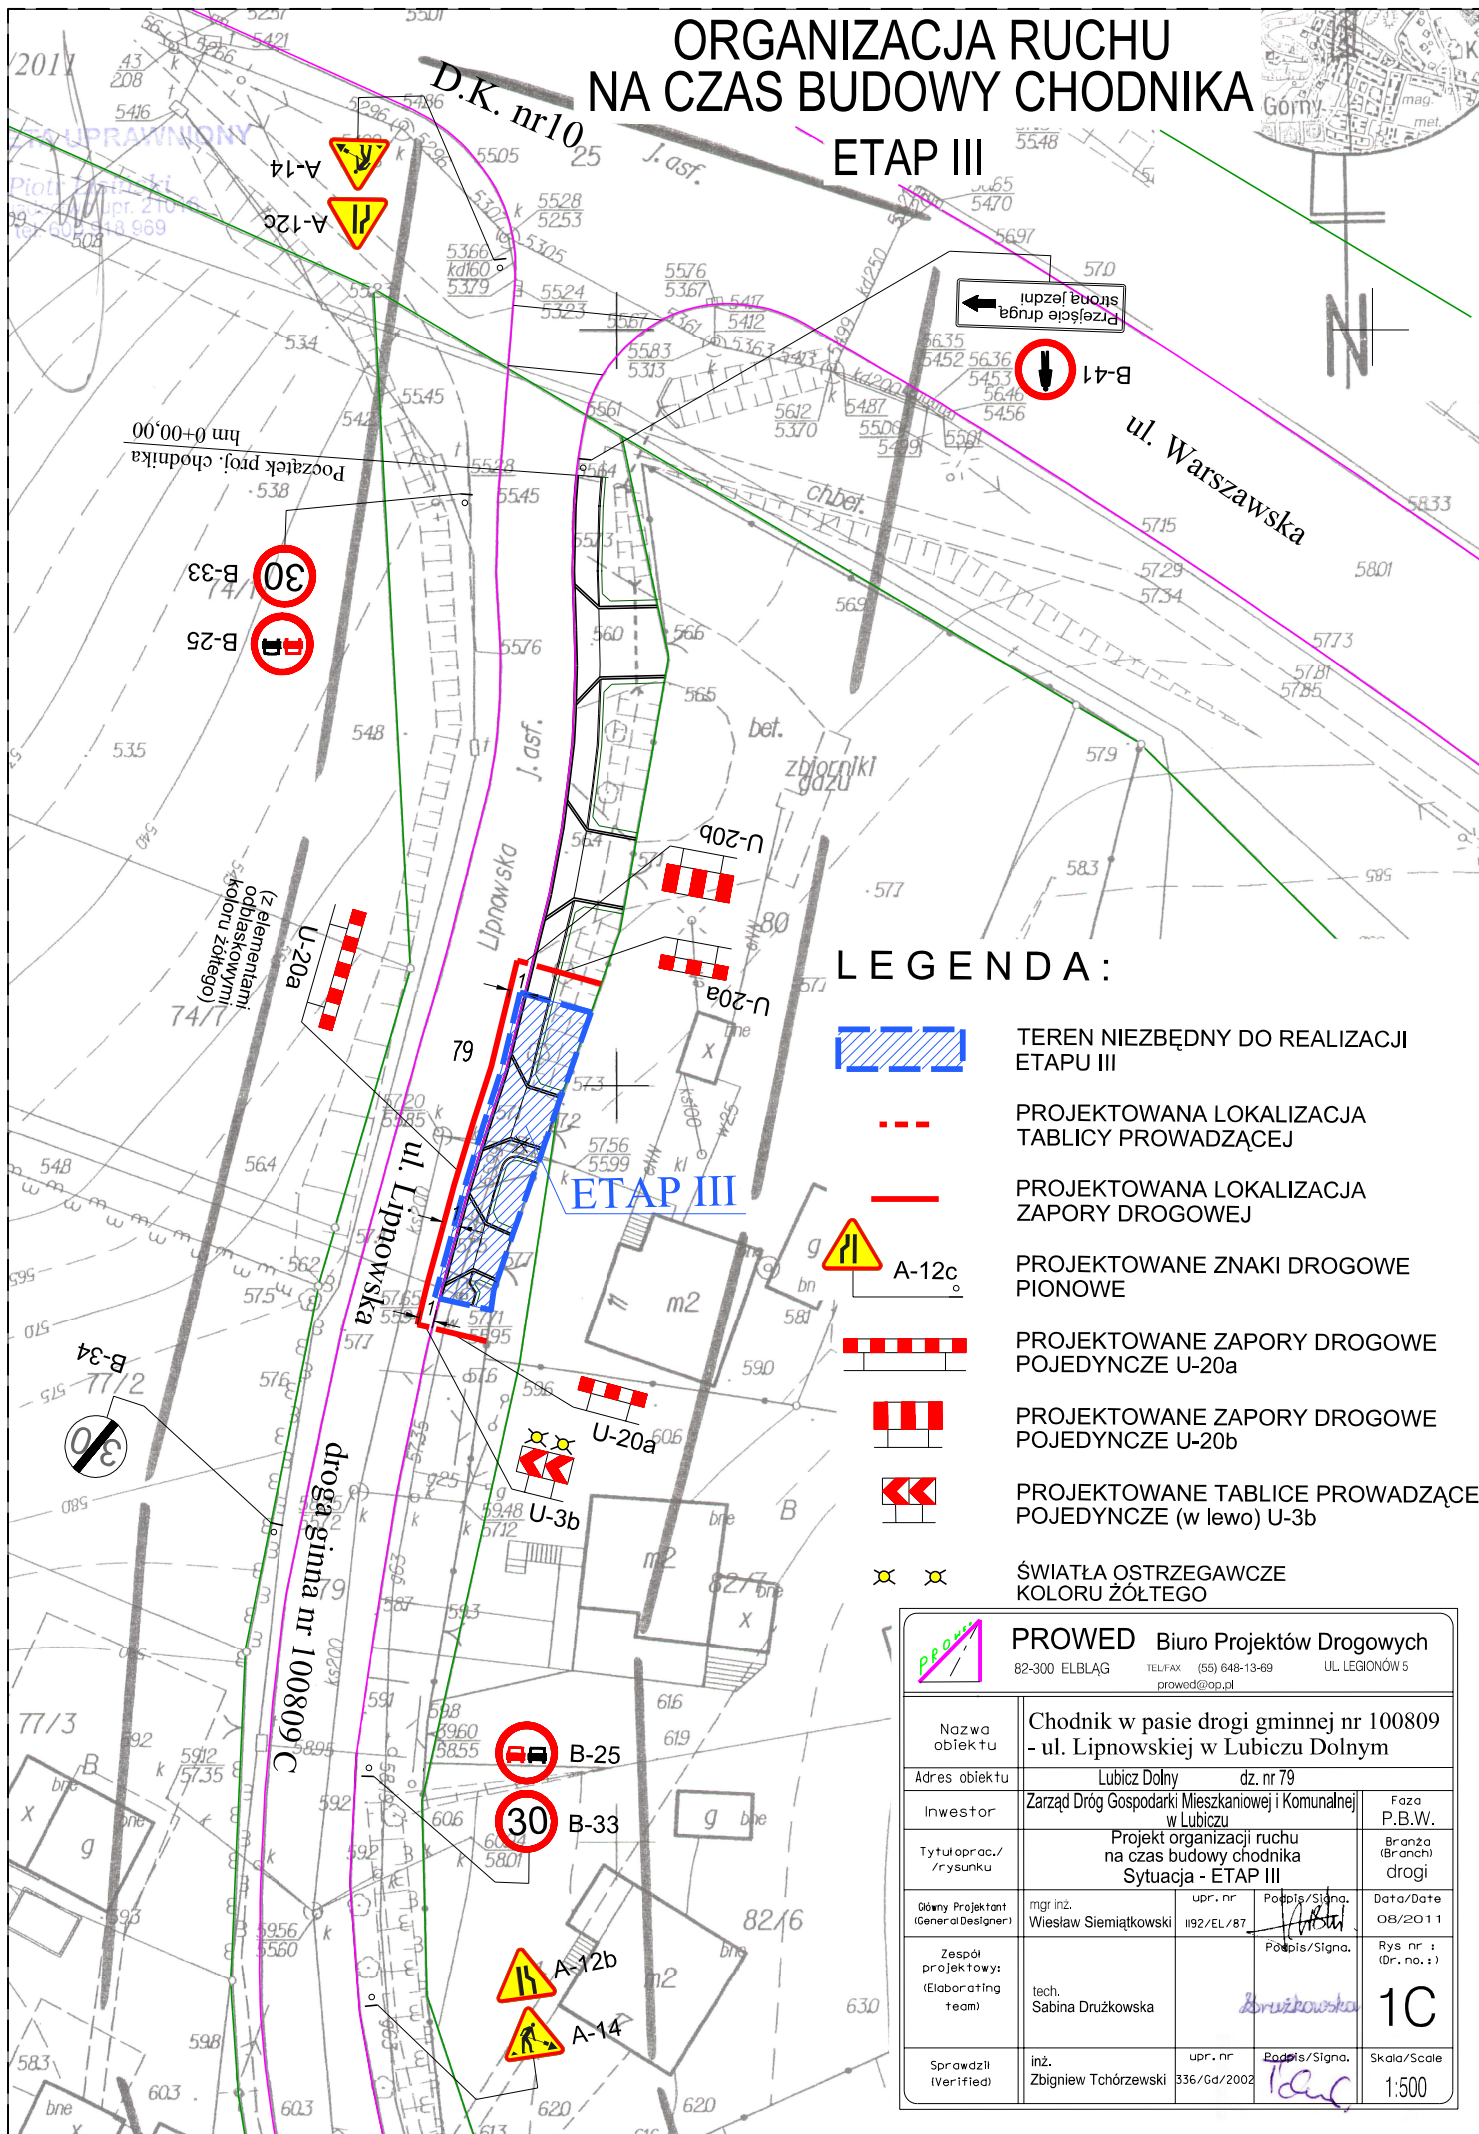

PROWED Biuro Projektów Drogowych 82-300 ELBLĄG TEL/FAX (55) 648-13-89 UL. LEGIONÓW 5 prowad@pp.pl			
Nazwa obiektu	Chodnik w pasie drogi gminnej nr 100809 - ul. Lipnowskiej w Lubczu Dolnym		
Adres obiektu	Lubcz Dolny	dz. nr 79	
Inwestor	Zarząd Dróg Gospodarki Mieszkaniowej i Komunalnej w Lubczu		Faza P.B.W.
Tytuł oprac./rysunku	Projekt organizacji ruchu na czas budowy chodnika Sytuacja - ETAP III		Branża (Branch) drogi
Główny Projektant (General Designer)	mgr inż. Wiesław Siemiątkowski	upr. nr 1192/EL/87	Data/Date 08/2011
Zespół projektowy: (Elaborating team)	tech. Sabina Drużkowska		Rys nr.: (Dr. no.): 1C
Sprawdził (Verified)	inż. Zbigniew Tchórzewski	upr. nr 336/Gd/2002	Skala/Scale 1:500