



PRZEKROJE KONSTRUKCYJNE
skala 1 : 50


A-A

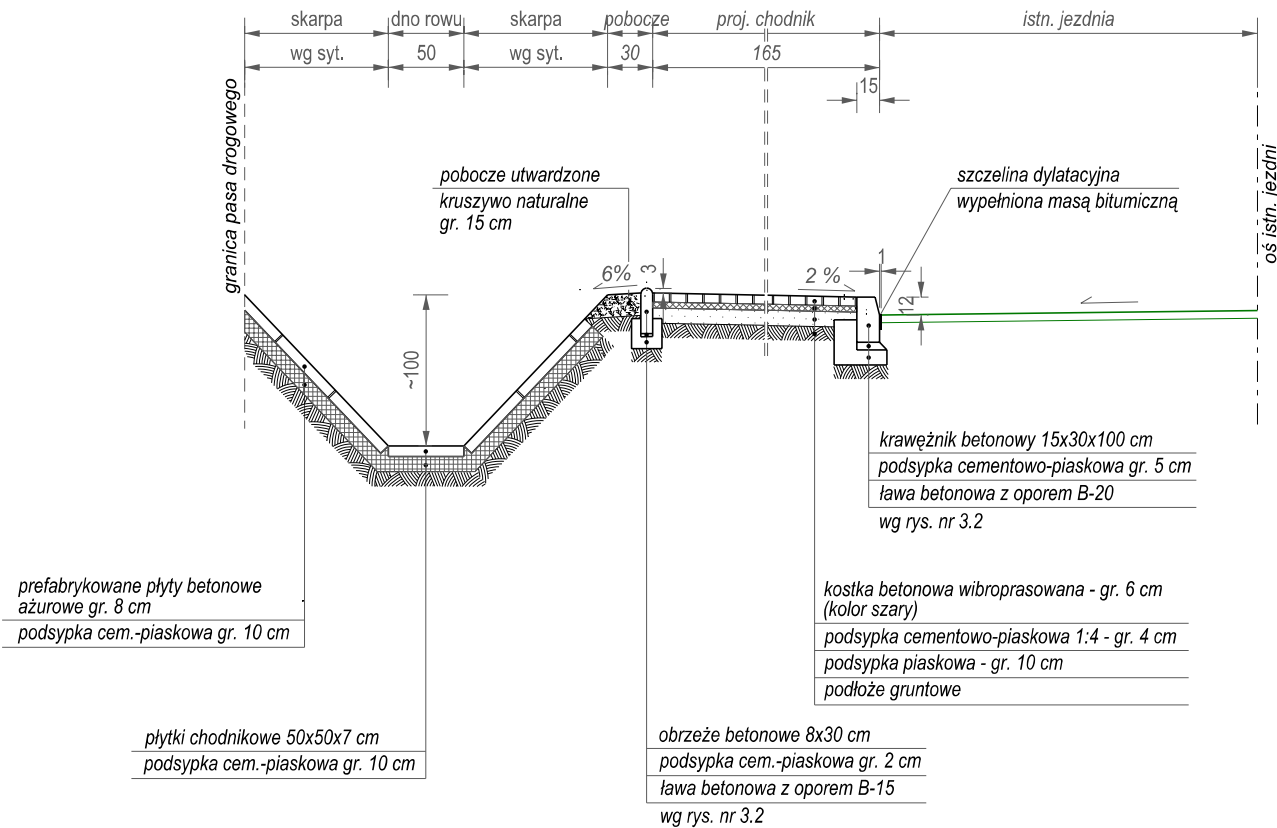

B-B

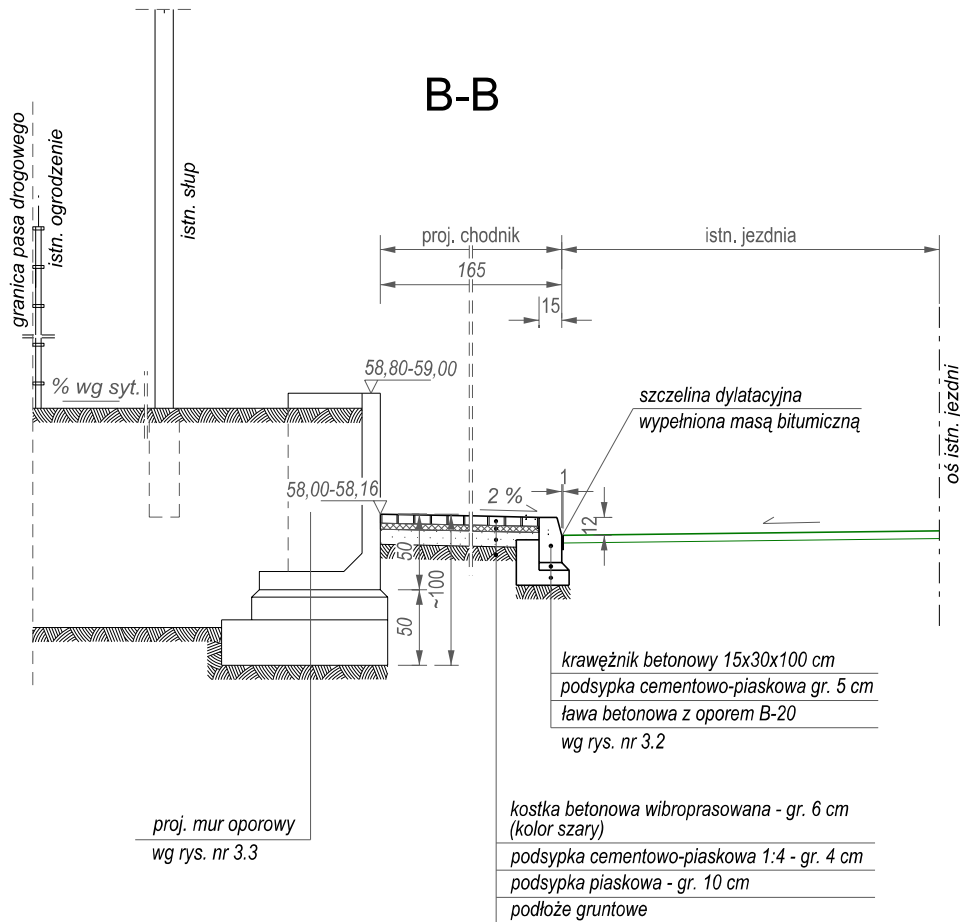

C-C

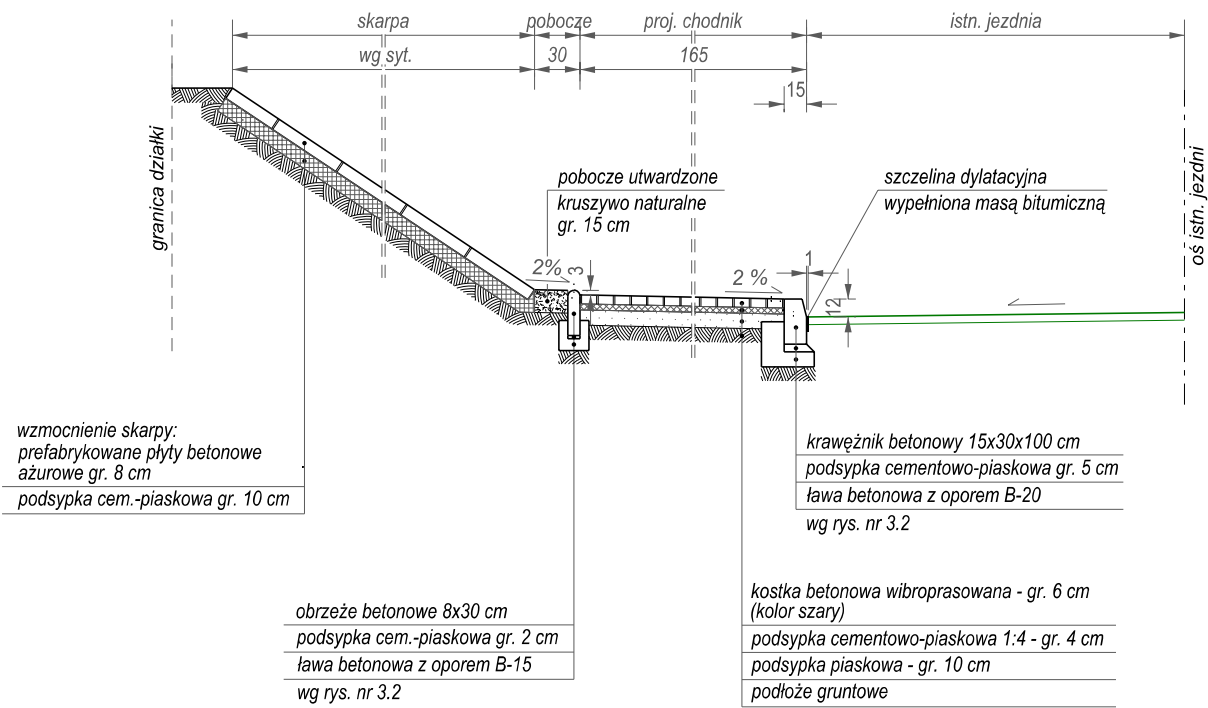

PROWED Biuro Projektów Drogowych 82-300 ELBLĄG TEL/FAX: (055) 648-13-69 UL. LEGIONÓW 5 prowed@op.pl				
Nazwa obiektu	Chodnik w pasie drogi gminnej nr 100809 - ul. Lipnowskiej w Lubiczu Dolnym			
Adres obiektu	Lubicz Dolny dz. nr 79			
Inwestor	Zarząd Dróg Gospodarki Mieszkaniowej i Komunalnej w Lubiczu	Faza P.B.W.		
Tytuł oprac./rysunku	Projekt drogowy Przekroje konstrukcyjne A-A, B-B, C-C			Branża (Branch) drogi
Główny Projektant (General Designer)	mgr inż. Wiesław Siemiątkowski	upr. nr 1192/EL/87	Podpis/Signa. <i>[Signature]</i>	Data/Date 08/2011
Zespół projektowy: (Elaborating team)	lechn. Sabina Drużkowska		Podpis/Signa. <i>[Signature]</i>	Rys nr.: (Dr. no.): 3
Sprawił (Verified)	inż. Zbigniew Tchórzewski	upr. nr 336/Gd/2002	Podpis/Signa. <i>[Signature]</i>	Skala/Scale 1:50