


# PRZEKRÓJ A-A

Droga nr 100713C ul.Rogowska z Grębocina do Rogowa od km 0+000 do km 0+330, od km 0+640 do km 0+900 jezdnia daszkowa

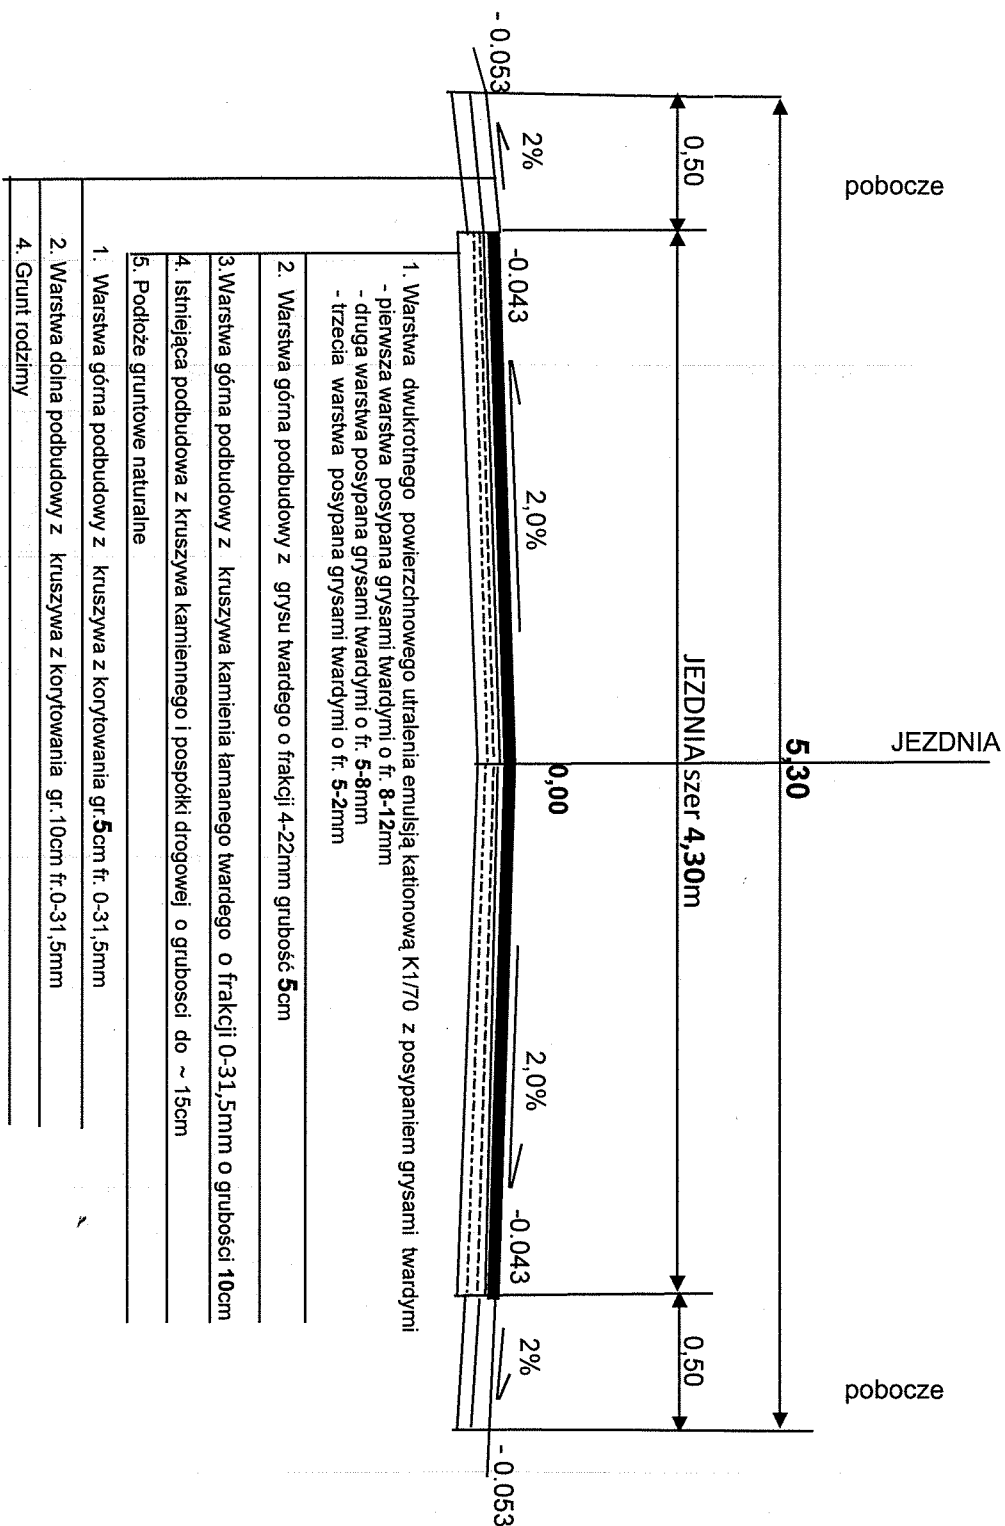


Projektant Marian Pluta

Rys. nr 3

# PRZEKRÓJ B-B

Droga nr 100713C ul. Rogowska z Grębocina do Rogowa od km 0+330 do km 0+640- jezdnia daszkowa z rowem  
odwadniającym z prawej strony

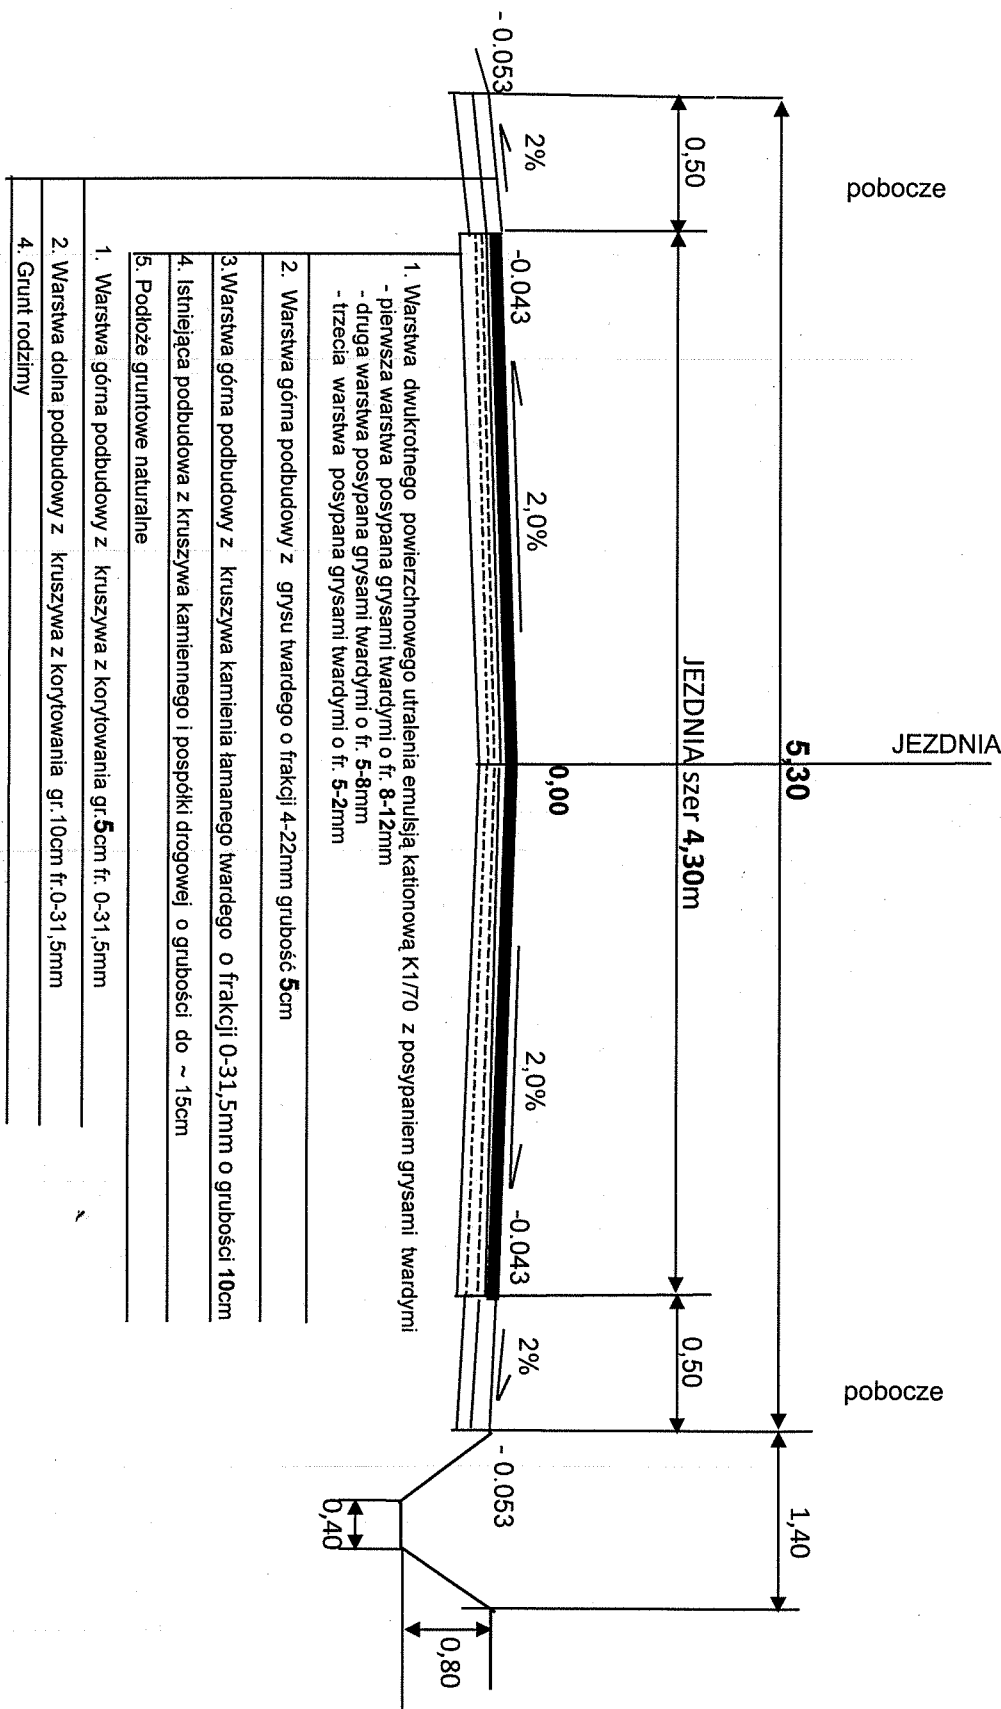

Projektant Marian Pluta

Rys. nr 4