


# PRZEKRÓJ A-A

Droga nr 100713C ul.Rogowska z Grębocina do Rogowa od km 0+900 do km 1+070, od km 1+200 do km 1+790 jezdnia daszkowa

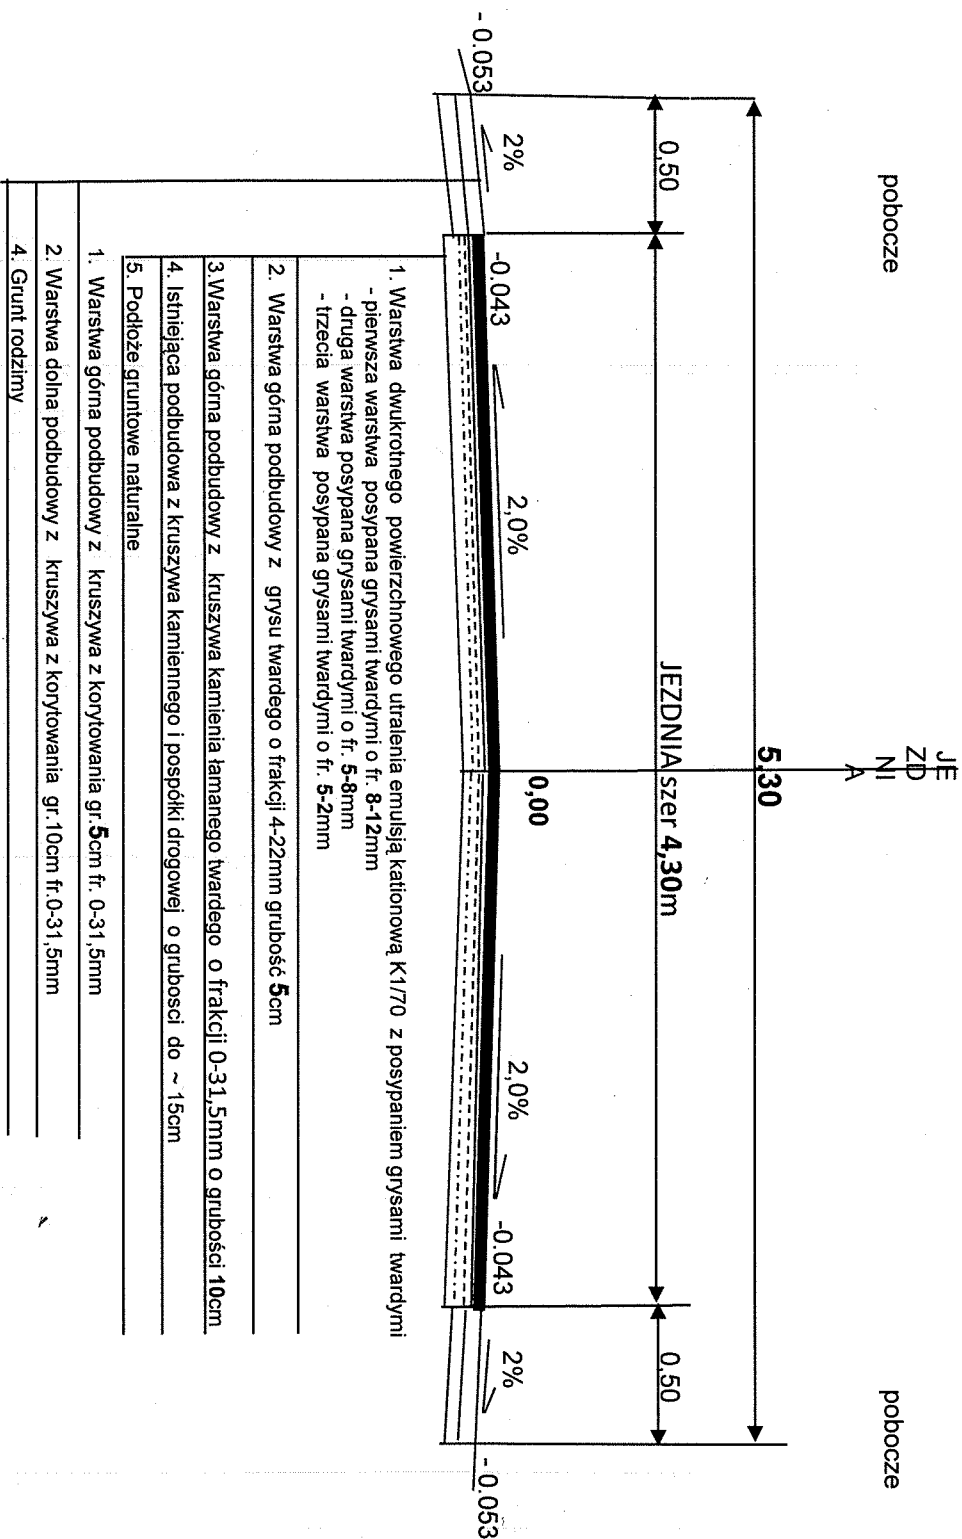


Projektant Marian Pluta

Rys. nr 3

# PRZEKRÓJ B-B

Droga nr 100713C ul. Rogowska z Grębocina do Rogowa od km 1+070 do km 1+200- jezdnia daszkowa z rowem  
odwadniającym z prawej strony

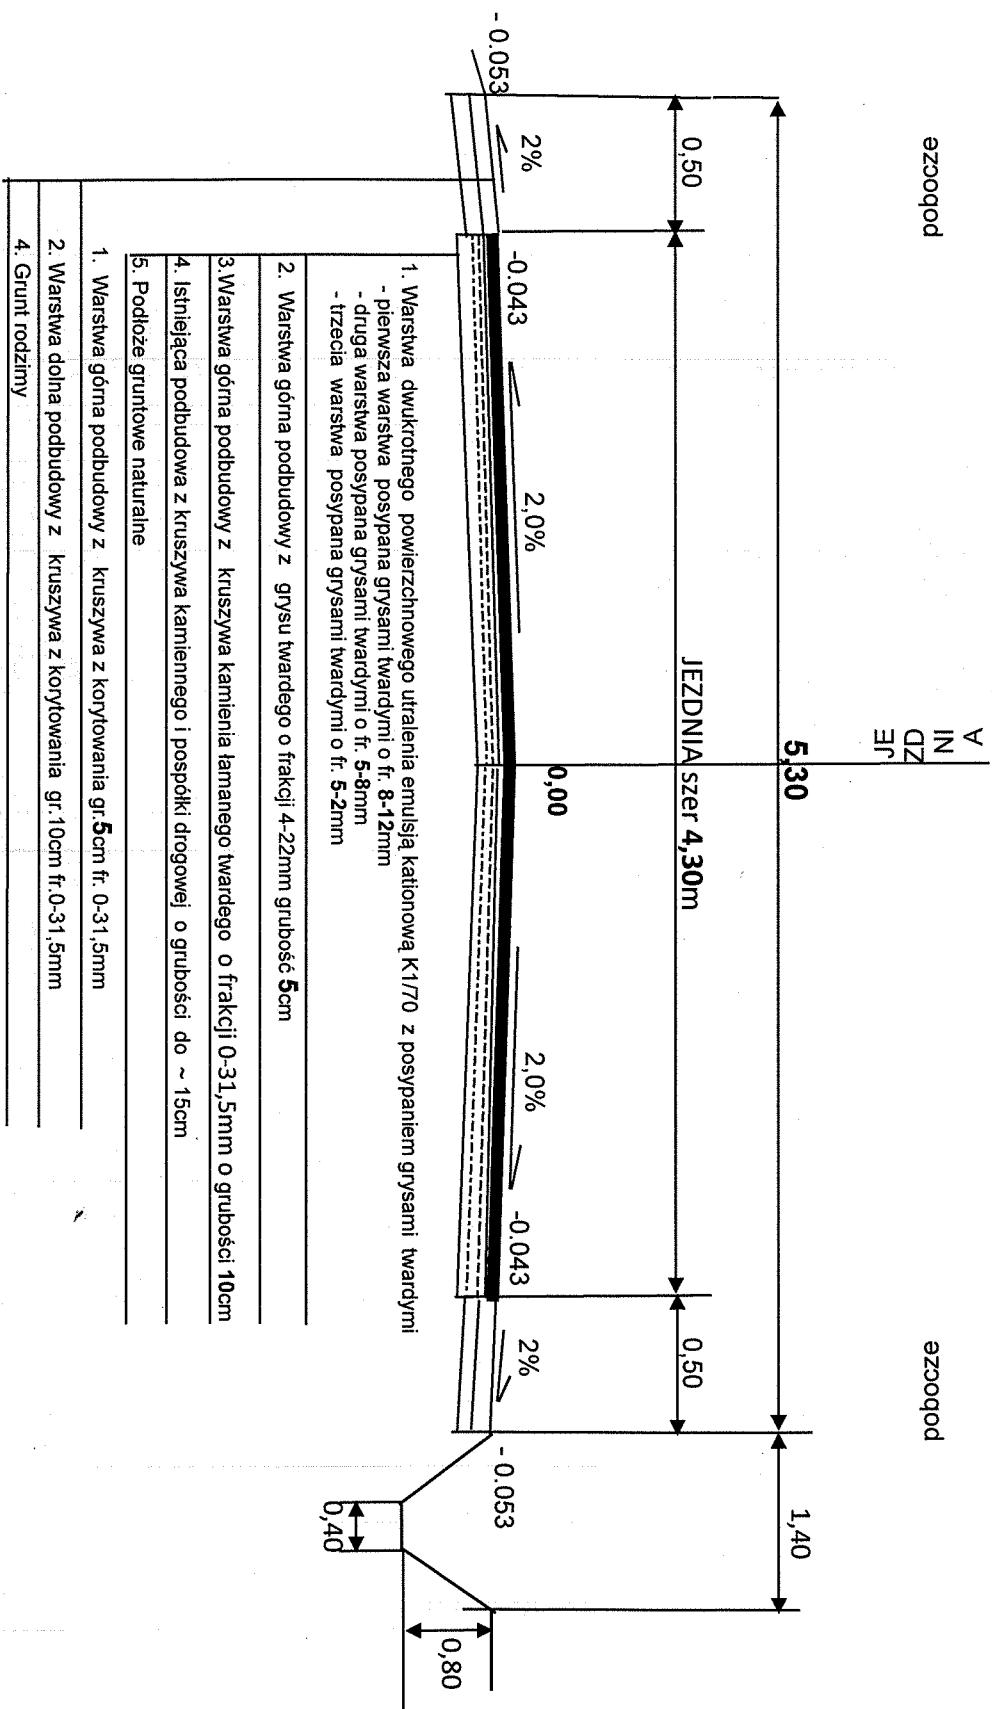


Projektant Marian Pluta

Rys. nr 4

# PRZEMKÓJ C-C

Zjazd publiczny z drogi nr 100713C ul. Rogowska na drogę powiatową nr 2010 w Rogowie od km 1+790 do km 1+800

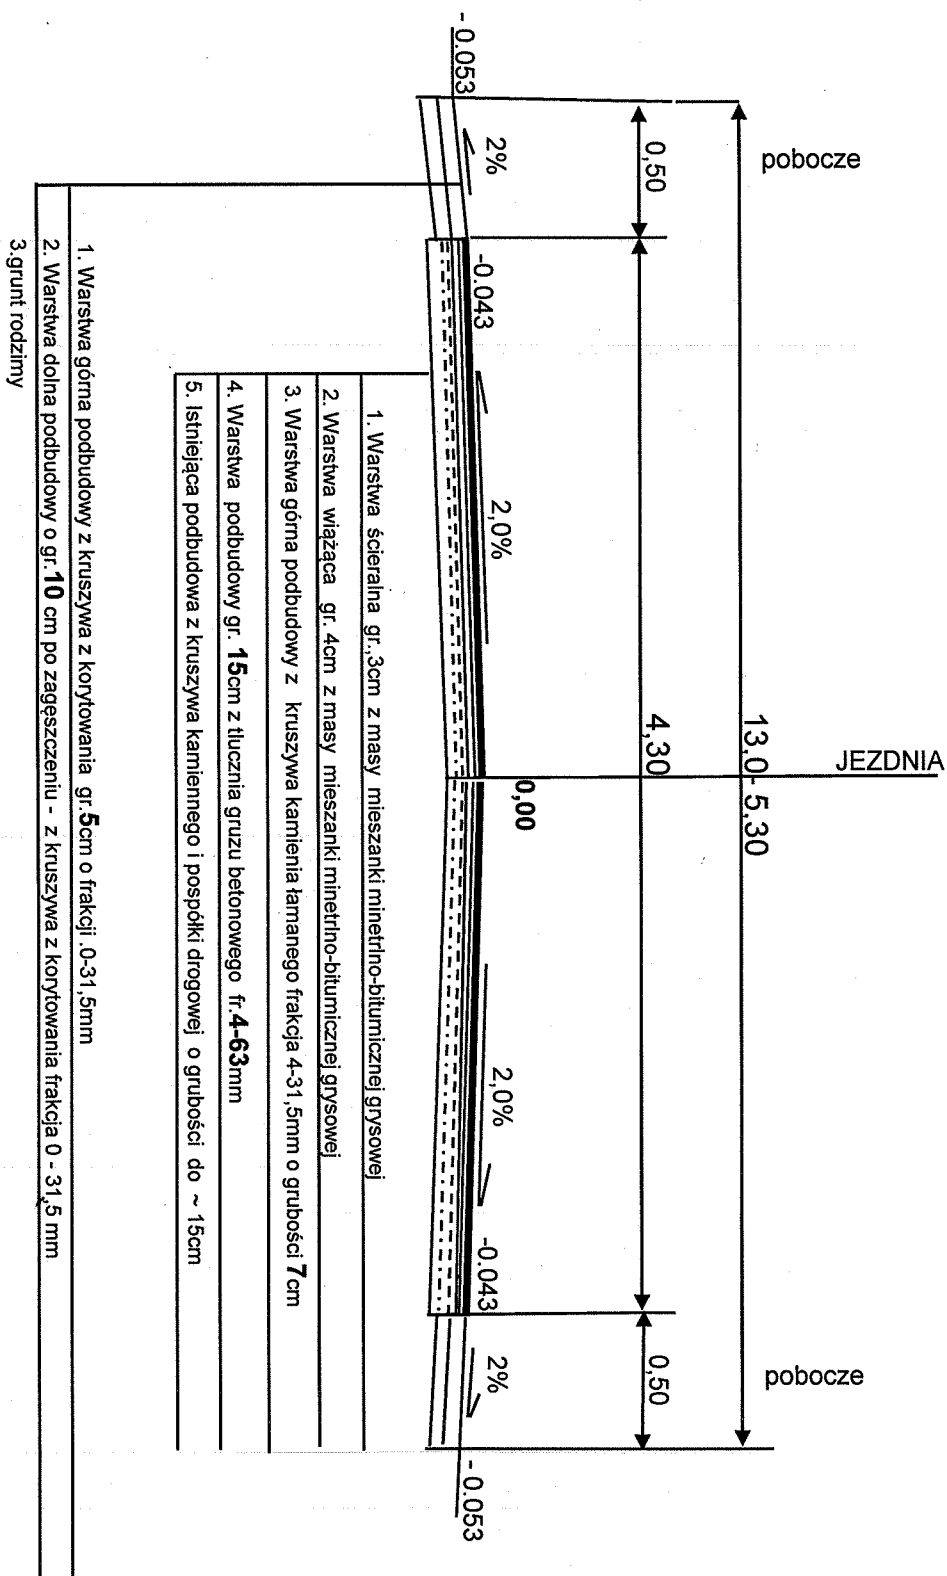

Marian Pluta

Opracował:  
Marian Pluta

Rys. nr 5

Projektant w specj. Konstr. Inż. Budowy,  
drog i nawierzchni lotniskowych  
Upł. G. PI.7342/75/TO/92  
Czł.KPO.II.B./BD/1974/01  
tel. 56.648 00.46.