

FIRMA HANDLOWO – USŁUGOWA
ZAKŁAD ELEKTRYCZNY

Roman Pater

87-410 Kowalewo Pom. ul. M. Konopnickiej 14/13
tel. 601 691 884 NIP 878-100-83-18

Egz. 1.....

PROJEKT BUDOWLANY

OBIEKT: Przebudowa drogi gminnej
– oświetlenie uliczne

ADRES: Jedwabno dz. nr 89/18, 112 gm. Lubicz

INWESTOR: Gmina Lubicz
– Zarząd Dróg, Gospodarki Mieszkaniowej
i Komunalnej w Lubiczu
ul. Toruńska 36A, 87-162 Lubicz.

BRANŻA: Elektryczna

PROJEKTANT: Roman Pater 
upr. bud. GP.I. 7342/111/TO/94
w specjalności instalacyjno inżynierskiej
w zakresie sieci i instalacji elektrycznych

Data opracowania: 10 - 2016r.

Spis zawartości projektu

	Str.
1. Oświadczenie projektanta o sporządzeniu projektu budowlanego zgodnie z obowiązującymi przepisami oraz zasadami wiedzy technicznej	1
2. Uprawnienia budowlane projektanta	2
3. Zaświadczenie KPIIB	3
4. Opis techniczny	4
5. Projekt zagospodarowania terenu rys. E 1	5
6. Schemat ideowy rys. E 2	6
7. Uzgodnienia:	
- uzgodnienie ZDGM i K w Lubiczu	7,8
- uzgodnienie RD Toruń	9
8. Informacja BIOZ	10
9. Określenie obszaru oddziaływania proj. obiektu	11

Oświadczenie
(projektanta - sprawdzającego**)
*o sporządzeniu projektu budowlanego zgodnie z obowiązującymi przepisami
oraz zasadami wiedzy technicznej*

Ja niżej podpisany: **Roman Pater**
(imię i nazwisko składającego oświadczenie)

Nr PESEL : 56062515851

zamieszkały: ul. M. Konopnickiej 14/13

87-410 Kowalewo Pom.

Oświadczam, że projekt budowlany (opracowanie z 10/2016)

dotyczący inwestycji (podać nazwę i adres inwestycji)

- przebudowa drogi gminnej – oświetlenie uliczne

w m. Jedwabno dz. nr 89/18, 112 , gm. Lubicz

opracowany na rzecz Inwestora (podać pełną nazwę inwestora, adres)

Gmina Lubicz

– Zarząd Dróg, Gospodarki Mieszkaniowej i Komunalnej w Lubiczu
ul. Toruńska 36A, 87-162 Lubicz

został opracowany zgodnie z obowiązującym prawem oraz zasadami wiedzy technicznej.

Data złożenia oświadczenia

31.10.2016r.

Czytelny podpis składającego oświadczenie



* wymóg art. 20 ust. 4 Ustawy z dnia 07.07. 1994r. - Prawo Budowlane (Dz. U. 2003r. Nr 207 poz. 2016 ze zmianami)

** niepotrzebne słowo (projektant lub sprawdzający) wykreślić

URZĄD WOJEWÓDZKI
w TORUNIU

(pieczęć)

Toruń, dnia 04.11.1994r.

Nr GP.I.7342/111/TO/94

DECYZJA O STWIERDZENIU PRZYGOTOWANIA ZAWODOWEGO
DO PEŁNIENIA SAMODZIELNYCH FUNKCJI TECHNICZNYCH W BUDOWNICTWIE

Na podstawie § 2, ust. 2 pkt. 2, § 5 ust. 2, § 6 ust. 3, § 7 i § 13 ust. 1 pkt. 4 lit. "d" rozporządzenia Ministra Gospodarki Terenowej i Ochrony Środowiska z dnia 20 lutego 1975 roku w sprawie samodzielnych funkcji technicznych w budownictwie (Dz.U. Nr 8, poz. 46 z późn. zmianami) stwierdza się, że:

Pan(1) ROMAN PATER

tytuł naukowy-zawodowy: technik elektryk

urodzony(a) dnia 25 czerwca 1956 r. w Morągu

posiada przygotowanie zawodowe upoważniające do wykonywania

samodzielnej funkcji kierownika budowy i robót

w specjalności instalacyjno-inżynieryjnej

w zakresie sieci i instalacji elektrycznych

Pan(1) ROMAN PATER

jest upoważniony(a) do:

1. Kierowania, nadzorowania i kontrolowania budowy i robót, kierowania i kontrolowania wytwarzania konstrukcyjnych elementów sieci i instalacji oraz kontrolowania stanu technicznego w zakresie sieci i instalacji elektrycznych o powszechnie znanych rozwiązaniach konstrukcyjnych.
2. Sporządzania projektów instalacji elektrycznych o powszechnie znanych rozwiązaniach konstrukcyjnych i schematach technicznych - w budownictwie jednorodziennym, zagrodowym oraz innych budynków o kubaturze do 1000 m³.

Otrzymują:

1. Pan Roman Pater

ul. Konopnickiej 14/13 - Kowalewo Pom.

2. a/a

ZA ZBUDOWNOŚĆ
Z ORYGINAŁEM

PROJEKTANT

Roman Pater

upr. bud. Nr GP.I.7342/111/TO/94
w specjalności instalacyjno-inżynieryjnej



z up. WOJEWODY

PODPISAŁ Ryszard

DYREKTOR WZDZIAŁU

GOSPODARKI PRZEBIEŻENNEJ

Opłata skarbową w wysokości

30.000

zr. pobrała

skazowana na koszt decyzji.

4. Opis do projektu zagospodarowania terenu.

4.1 Podstawa opracowania:

- zlecenie inwestora,
- plan syt. – wys. w skali 1 : 500
- obowiązujące przepisy i normy.

4.2 Przedmiotem inwestycji jest przebudowa drogi gminnej - oświetlenie uliczne dz. nr 898/18, 112 w m. Jedwabno gm. Lubicz.

4.3 Projektowane zagospodarowanie terenu.

*Zasilanie z proj. szafki pomiarowej – odrębne opracowanie
(st. tr. Jedwabno 5 obw. 400)*

Z proj. szafki pomiarowej w/g odrębnego opracowania wyprowadzić kabel
YKY 5 x 10mm²/6m do proj. szafki oświetleniowej SO.

Z szafki oświetleniowej wyprowadzić kabel YAKY 4 x 25mm² o łącznej dł. 1097m
poprzez projektowane słupy oświetleniowe SO 8/3 z oprawą i fundamentem – 17kpl.
Trasę linii kablowej oraz słupów pokazano na planie rys. nr E1.

Przewody PEN końcowych słupów uziemić $R \leq 10\Omega$.

Wzdłuż trasy kablowej ułożyć bednarke FeZn 20 x 4mm i przyłączyć do niej słupy
metalowe $R \leq 30\Omega$.

Przy skrzyżowaniu proj. kabla z drogą oraz wjazdami zastosować rurę osłonową
SRS 75mm/dł. łączna 57m (przejścia wykonać przeciskami sterowanymi).

Przy skrzyżowaniu z wodociągiem, kablami energetycznymi zastosować rurę osłonową
DVK 75mm/dł. łączna 92m.

Przy przejściu w pobliżu rowu zastosować rurę osłonową fi 3" FeZn/7m.

Przy skrzyżowaniu proj. kabla z kablem telefonicznym na kablu tel.
zastosować rury A110PS/ łącznie 8m

Kabel układać w rowie kablowym na gł. 0,7m (pod rowem 1,2m) na 10 cm warstwie
piasku, kabel przysypać 10 cm warstwą piasku i 15cm warstwą ziemi, następnie ułożyć
taśmę koloru niebieskiego i całość zasypać.

Na proj. kabel założyć opaski rozpoznawcze podając typ kabla przekrój, kierunek
zasilania, nazwę użytkownika oraz datę ułożenia.

Opaski zakładać przy wejściach do rur ochronnych oraz co 10m.

4.4 Ochrona od porażen:

W sieci ZE istnieje system TN-C.

W sieci odbiorcy jako środek ochrony przed dotykiem pośrednim
zastosować samoczynne wyłączenie zasilania w układzie sieciowym
TN-S zgodnie z PN-IEC 60364-4-41.

4.5 Uwagi końcowe:


W realizacji przestrzegać zasady PN-E i obowiązujące przepisy.

Uwzględnić uwagi instytucji uzgadniających.

Wykopy pod kabel wykonać ręcznie i mechanicznie.

Proj. szafka oświetleniowa SO
/ obudowa OSZ 40x 60 + F 40x 85

ZS zegar sterujący (astronomiczny sterowany radiowo)
K1 – stycznik DILM 32 – 10(230V, 50Hz)
FT 22 – sterowanie (1 – automatyczne, 2 – ręczne)

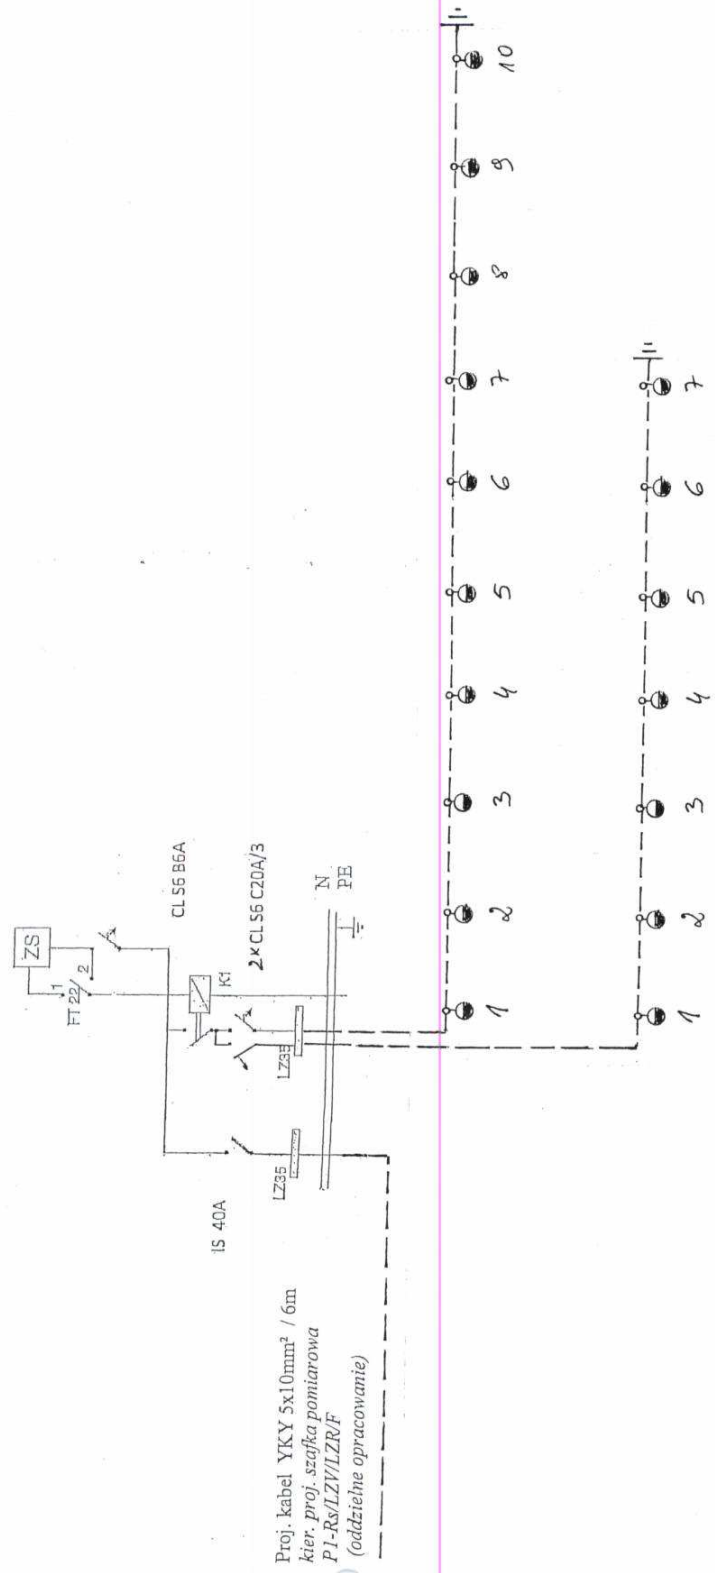

Proj. kabel YKY 5x10mm² / 6m
kier. proj. szafka pomiarowa
P1-Rs/LZV/LZF
(oddzielne opracowanie)

Zasilanie ze st. tr. Jedwabno 5
obw. 400

--- Proj. kabel oświetleniowy YAKY 4 x 25mm²/1055m
(dł. łączna 1055 x 1,04 = 1097m)

Proj. słup stalowy ocynkowany z oprawą LED 65W (min 135lm/wat)
- SO 8/3 z fundamentem, wysięgnik W 16/1/1,5/17kpl.

Obiekt: Przebudowa drogi gminnej - oświetlenie uliczne Adres: Jedwabno gm. Lubiez dz. nr 89/18, 112 Inwestor: Gmina Lubiez – Zarząd Dróg, Gospodarki Mieszkaniowej i Komunalnej ul. Toruńska 36 A 87-162 Lubiez.		
Tytuł: Schemat ideowy		
Branża: elektryczna		
Projektant: Roman Pater	Data: 10	Podpis:
upr. bud. GP.I.7342/111/TO/94 w specjalności instalacyjno inżyniernej w zakresie sieci i instalacji elektrycznych	2016	
Skala	Rys. nr E 2	

DECYZJA

Na umieszczanie urządzeń w pasie drogowym

Na podstawie art. 104 ustawy z dnia 14 czerwca 1960 r. Kodeks postępowania administracyjnego (tj. Dz. U. z 2016 r., poz. 23 ze zm.) oraz art. 39 ust.3, ust.3 a ustawy z dnia 21 marca 1985 r. o drogach publicznych (tj. Dz. U. z 2016r., poz. 1440 t.j.) oraz upoważnienia Wójta Gminy Lubicz (Decyzja Nr ORG. 0052.43.2016 z dnia 2 września 2016 r.)

ZEZWALAM

1. Firmie Handlowo – Usługowej, Zakład Elektryczny Roman Pater z siedzibą ul. Marii Konopnickiej 14/13, 87-410 Kowalewo Pomorskie na umieszczenie w pasie drogowym dróg gminnych, działka nr 5 w miejscowości Brzeźno, dz. nr 71/11 w m. Grabowiec, dz. nr 785, 830, 788, 789, 432/8, 432/14, 432/16, 432/18, 422/3 w m. Grębocin, dz. nr 59/5, 149/6 w m. Gronowo, dz. nr 89/18, 112 w m. Jedwabno, dz. nr 151/17, 445 w m. Krobia, dz. nr 25/3, 23/35, 21/9, 21/17, 23/18, 421 w m. Lubicz Dolny, dz. nr 147/3, 137/4, 263, 268/10, 141/22, 146/12, 244, 255, 256 w m. Mierzynek, dz. nr 27/15 w m. Młyniec Pierwszy, dz. nr 74/3, 75/14, 75/15 w m. Nowa Wieś, dz. nr 358/2, 356/2 w m. Złotorya - gmina Lubicz urządzeń infrastruktury technicznej niezwiązanych z potrzebami zarządzania drogami lub potrzebami ruchu drogowego tj. budowa oświetlenia drogowego na terenie gminy Lubicz zgodnie z zawartą umową nr ZGK.272.400.3.2016 z dnia 2 czerwca 2016 roku. Okres umieszczenia w/w infrastruktury technicznej niezwiązanej z potrzebami zarządzania drogami lub potrzebami ruchu drogowego planuje się na czas nieoznaczony.

Przejęcia poprzeczne pod nawierzchnią dróg gminnych należy zaprojektować i wykonać metodą bezrozkopową. Ponadto wykonawca zobowiązany jest do umiejscowienia wykopów pod komory w odległości min. 1m od krawędzi jezdni.

2. Na dysponowanie dla celów projektowych i budowlanych gruntem przynależnym do pasa drogowego dróg gminnych, działka nr 5 w miejscowości Brzeźno, dz. nr 71/11 w m. Grabowiec, dz. nr 785, 830, 788, 789, 432/8, 432/14, 432/16, 432/18, 422/3 w m. Grębocin, dz. nr 59/5, 149/6 w m. Gronowo, dz. nr 89/18, 112 w m. Jedwabno, dz. nr 151/17, 445 w m. Krobia, dz. nr 25/3, 23/35, 21/9, 21/17, 23/18, 421 w m. Lubicz Dolny, dz. nr 147/3, 137/4, 263, 268/10, 141/22, 146/12, 244, 255, 256 w m. Mierzynek, dz. nr 27/15 w m. Młyniec Pierwszy, dz. nr 74/3, 75/14, 75/15 w m. Nowa Wieś, dz. nr 358/2, 356/2 w m. Złotorya- gmina Lubicz.

3. Jednocześnie informuję, że zgodnie z art. 39 pkt 3a ustawy o drogach publicznych przed rozpoczęciem robót budowlanych należy:

- uzyskać pozwolenie na budowę lub dokonać zgłoszenia budowy albo wykonywania robót budowlanych;
- sporządzić projekt tymczasowej organizacji ruchu na zajmowanym odcinku pasa drogowego.
- zgodnie z art. 40 ustawy o drogach publicznych (Dz. U. z 2016r., poz. 1440 t.j.) należy wystąpić z wnioskiem o uzyskanie zgody na zajęcie pasa drogowego dróg gminnych przed przystąpieniem do prac budowlanych, co najmniej na 14 dni przed rozpoczęciem robót.

WYKONANIE
Z ORYGINAŁEM

PROJEKTANT

Roman Pater

mgr inż. Roman Pater, 1411/1412/1413
w specjalności inżynierskiej - budowa i utrzymanie
ul. Toruńska 21, 87-162 Lubicz, tel. 71 711 11 11

4. Przedstawione załączniki mapowe zgodne z wykazem stanowią integralną część uzgodnień określonych niniejszą decyzją.

UZASADNIENIE

Powyższą decyzję wydano zgodnie ze złożonym wnioskiem strony w dniu 26.10.2016 r. Na podstawie art. 107 § 4 Kpa odstąpiono od uzasadniania decyzji, gdyż uwzględnia ona w całości żądanie strony.

POUCZENIE

Od niniejszej decyzji służy stronom odwołanie do Samorządowego Kolegium Odwoławczego w Toruniu, ul. Targowa 13/15, 87 – 100 Toruń za pośrednictwem Wójta Gminy Lubicz w terminie 14 dni od daty otrzymania decyzji.

ZA ZGODNOŚĆ
Z ORYGINAŁEM

PROJEKTANT
Roman Pater
upr. bud. nr 21.730.111/2004
w specjalności: architektura i inżynieria
w zakresie: architektura i inżynieria



Z up. Wójta

Grażyna Barzeń
Kierownik Zarządu Drog, Gospodarki
Mieszkaniowej i Komunalnej w Lubiczu

OTRZYMUJĄ:

STRONA:

1. Firma Handlowo – Usługowa
ZAKŁAD ELEKTRYCZNY Roman Pater
ul. M. Konopnickiej 14/13
87 – 410 Kowalewo Pomorskie

2. a/a ZDGMik

Do wiadomości:

1. Ref. Księgowości ZD

INFORMACJA BIOZ

Inwestor: Gmina Lubicz - Zarząd Dróg, Gospodarki Mieszkaniowej i Komunalnej w Lubiczu

ul. Toruńska 36A, 87-162 Lubicz

Obiekt: Przebudowa drogi gminnej - oświetlenie uliczne

Adres: Jedwabno dz. nr 89/18, 112 gm. Lubicz

Projektant sporządzający informację: Roman Pater

Data opracowania 10.10.2016r.

1. Zakres robót budowlany:

- wykonanie wykopów pod kabel energetyczny oraz słupy,
- ułożenie kabla,
- ustawienie słupów,
- montaż opraw oświetleniowych,
- montaż szafki oświetleniowej,
- wykonanie połączeń,
- sprawdzenie instalacji.

2. Wykaz istn. obiektów:

- wodociąg,
- linia elektroenergetyczna napowietrzna nN,
- linia elektroenergetyczna napowietrzna SN
- linia elektroenergetyczna kablowa nN,
- linia tel. kablowa,

3. Elementy zagospodarowania terenu mogące stwarzać zagrożenie bezpieczeństwa i zdrowia ludzi;

- linia elektroenergetyczna kablowa.

4. Wskazanie zagrożeń podczas realizacji robót:

Prace odbywać się będą w pasie drogowym.

Pracownicy realizujący roboty muszą posiadać kwalifikacje w zakresie sieci, instalacji i urządzeń elektrycznych.

5. Sposób prowadzenia instruktaży przed przystąpieniem do robót:

Przed przystąpieniem do każdej z faz realizacji inwestycji należy przeprowadzić szkolenie pracowników.

6. Środki bezpieczeństwa.

Podczas wykonywania poszczególnych robót należy stosować środki bezpieczeństwa przewidziane do użycia przy realizacji zadania (ubrania robocze, rękawice robocze, kaski ochronne)

Teren budowy powinien być zabezpieczony.

7. Szczególne warunki zabezpieczenia terenu budowy i prowadzenia robót budowlanych:

- roboty należy prowadzić zgodnie z obowiązującymi przepisami w sposób gwarantujący zachowanie bezpieczeństwa ludzi i mienia,
- teren robót zabezpieczyć przed dostępem osób nieupoważnionych,
- zabezpieczyć interesy osób trzecich,
- przestrzegać wymogów i uwag organów, instytucji oraz jednostek opiniujących projekt budowlany,
- po zakończeniu robót budowlanych teren uporządkować.



OKREŚLENIE OBSZARU ODDZIAŁYWANIA PROJEKTOWANEGO OBIEKTU

Na podstawie art. 20 ust. 1 pkt 1 lit. c) oraz art. 3 pkt 20), w związku z art. 28 ust. 2 ustawy z 7 lipca 1994 r. – Prawo budowlane (Dz. U. z 2013 r. poz. 1409 z późn. zm.) oświadczam, że obszar oddziaływania obiektu obejmuje następujące działki:

dz. nr 89/18, M2 obsz. Jednostki
gm. Lubice

Wyznaczenia obszaru oddziaływania obiektu dokonano w oparciu o art. 3 pkt 20 Prawa budowlanego, który stanowi, że przez obszar oddziaływania obiektu należy rozumieć teren wyznaczony w otoczeniu obiektu budowlanego na podstawie przepisów odrębnych, wprowadzających związane z tym obiektem ograniczenia w zagospodarowaniu tego terenu. Do przepisów odrębnych w rozumieniu art. 3 pkt 20 Prawa budowlanego należy zaliczyć przepisy rozporządzeń wykonawczych, a zatem przepisy techniczno-budowlane (warunki techniczne jakim powinny odpowiadać budynki i ich usytuowanie), ale także przepisy dotyczące m. innymi ochrony przeciwpożarowej, prawa wodnego, ochrony środowiska, zagospodarowania przestrzennego, jak i przepisy prawa miejscowego, które w myśl art. 87 ust. 2 Konstytucji RP są źródłem powszechnie obowiązującego prawa na obszarze działania organów, które je ustanowiły.

PK