

FIRMA HANDLOWO – USŁUGOWA
ZAKŁAD ELEKTRYCZNY

Roman Pater

87-410 Kowalewo Pom. ul. M. Konopnickiej 14/13
tel. 601 691 884 NIP 878-100-83-18

Egz. ¹.....

PROJEKT BUDOWLANY

OBIEKT: Przebudowa drogi gminnej
– oświetlenie uliczne

ADRES: Lubicz Dolny ul. Szmaragdowa i Miodowa gm. Lubicz
dz. nr 25/3, 23/35, 21/19, 21/17, 23/18.

INWESTOR: Gmina Lubicz
– Zarząd Dróg, Gospodarki Mieszkaniowej
i Komunalnej w Lubiczu
ul. Toruńska 36A, 87-162 Lubicz.

BRANŻA: Elektryczna

PROJEKTANT: Roman Pater


upr. bud. GP.I. 7342/111/TO/94
w specjalności instalacyjno inżynierskiej
w zakresie sieci i instalacji elektrycznych

Data opracowania: 10 - 2016r.

Spis zawartości projektu

	Str.
1. Oświadczenie projektanta o sporządzeniu projektu budowlanego zgodnie z obowiązującymi przepisami oraz zasadami wiedzy technicznej	1
2. Uprawnienia budowlane projektanta	2
3. Zaświadczenie KPIIB	3
4. Opis techniczny	4
5. Projekt zagospodarowania terenu rys. E 1	5
6. Schemat ideowy rys. E 2	6
7. Uzgodnienia:	
- Prot. z narady koordynacyjnej	7 - 12
- uzgodnienie ZDGM i K w Lubiczu,	13,14
8. Informacja BIOZ	15
9. Określenie obszaru oddziaływania proj. obiektu	16

Ja niżej podpisany: Roman Pater
(imię i nazwisko składającego oświadczenie)

Nr PESEL : 56062515851

zamieszkały: ul. M. Konopnickiej 14/13

87-410 Kowalewo Pom.

Oświadczam, że projekt budowlany (opracowanie z 10/2016)

dotyczący inwestycji (podać nazwę i adres inwestycji)

- przebudowa drogi gminnej – oświetlenie uliczne

w m. Lubicz Dolny ul. Szmaragdowa i Miodowa gm. Lubicz
dz. nr 25/3, 23/35, 21/19, 21/17, 23/18.

opracowany na rzecz Inwestora (podać pełną nazwę inwestora, adres)

Gmina Lubicz
– Zarząd Dróg, Gospodarki Mieszkaniowej i Komunalnej w Lubiczu
ul. Toruńska 36A, 87-162 Lubicz

został opracowany zgodnie z obowiązującym prawem oraz zasadami wiedzy technicznej.

Data złożenia oświadczenia

31.10.2016r.

Czytelny podpis składającego oświadczenie

R. Reh

* wymóg art. 20 ust. 4 Ustawy z dnia 07.07. 1994r. - Prawo Budowlane (Dz. U. 2003r. Nr 207 poz. 2016 ze zmianami)

** niepotrzebne słowo (projektant lub sprawdzający) wykreślić

URZĄD WOJEWÓDZKI
W TORUNIU

(pieczęć)

Toruń, dnia 04.11.1994r.

Nr GP.I.7342/111/TO/94

DECYZJA O STWIERDZENIU PRZYGOTOWANIA ZAWODOWEGO
DO PEŁNIENIA SAMODZIELNYCH FUNKCJI TECHNICZNYCH W BUDOWNICTWIE

Na podstawie § 2, ust. 2 pkt. 2, § 5 ust. 2, § 6 ust. 3, § 7 i § 13 ust. 1 pkt. 4 lit. "d" rozporządzenia Ministra Gospodarki Terenowej i Ochrony Środowiska z dnia 20 lutego 1975 roku w sprawie samodzielnych funkcji technicznych w budownictwie (Dz.U. Nr 8, poz. 46 z późn. zmianami) stwierdza się, że:

Pan(1) ROMAN PATER

tytuł naukowy-zawodowy: technik elektryk

urodzony(a) dnia 25 czerwca 1956 r. w Morągu

posiada przygotowanie zawodowe upoważniające do wykonywania

samodzielnej funkcji kierownika budowy i robót

w specjalności instalacyjno-inżynieryjnej

w zakresie sieci i instalacji elektrycznych

Pan(1) ROMAN PATER jest upoważniony(a) do:

1. Kierowania, nadzorowania i kontrolowania budowy i robót, kierowania i kontrolowania wytwarzania konstrukcyjnych elementów sieci i instalacji oraz kontrolowania stanu technicznego w zakresie sieci i instalacji elektrycznych o powszechnie znanych rozwiązaniach konstrukcyjnych.
2. Sporządzania projektów instalacji elektrycznych o powszechnie znanych rozwiązaniach konstrukcyjnych i schematach technicznych - w budownictwie jednorodinnym, zagrodowym oraz innych budynków o kubaturze do 1000 m³.

Otrzymują:

1. Pan Roman Pater

ul. Konopnickiej 14/13 - Kowalewo Pom.

2. a/a

ZA ZGODNOŚĆ
Z ORYGINAŁEM

PROJEKTANT

Roman Pater

upr. bud. Nr GP.I. 7342/111/TO/94
w specjalności instalacyjno-inżynieryjnej



z up. WOJEWODY

Przewodnik PRZEBIEC
DYREKTOR WYDZIAŁU
GOSPODARSTWA PRZESTRZENNEJ

Opłata skarbową w wysokości
30.000 zł. potwierdza
skasowana na końcu decyzji.

4. Opis do projektu zagospodarowania terenu.

4.1 Podstawa opracowania:

- zlecenie inwestora,
- plan syt. – wys. w skali 1 : 500
- obowiązujące przepisy i normy.

4.2 Przedmiotem inwestycji jest przebudowa drogi gminnej

- oświetlenie uliczne na dz. nr 25/3, 23/35, 21/19, 21/17, 23/18 Lubicz Dolny ul. Szmaragdowa i ul. Miodowa w m. Lubicz Dolny gm. Lubicz.

4.3 Projektowane zagospodarowanie terenu.

Zasilanie z istn. słupa oświetleniowego

Z istn. słupa oświetleniowego (dz.23/35) wyprowadzić kabel YKY 4 x 25mm² o łącznej dł. 616m poprzez proj. słupy oświetleniowe SO 8/3 z fundamentem – 10kpl.

Trasę linii kablowej oraz słupów pokazano na planie rys. nr E1.

Przewody PEN ostatniego słupa uziemić $R \leq 10\Omega$.

Wzdłuż trasy kablowej ułożyć bednarke FeZn 20 x 4mm i przyłączyć do niej słupy metalowe $R \leq 30\Omega$.

Przy skrzyżowaniu proj. kabla z wodociągiem, z gazociągiem oraz przy przejściu w pobliżu zastosować rury osłonowe DVK 75mm/łącznie 50m.

Przy skrzyżowaniu proj. kabla z drogą i pod wjazdami z k. brukowej zastosować przeciski sterowane SRS 75mm/ łącznie 47m.

Kabel układać w rowie kablowym na gł. 0,7m (pod drogą na 1,2m) na 10 cm warstwie piasku, kabel przysypać 10cm warstwą piasku i 15cm warstwą ziemi, następnie ułożyć taśmę koloru niebieskiego i całość zasypać.

Na proj. kabel założyć opaski rozpoznawcze podając typ kabla przekrój, kierunek zasilania, nazwę użytkownika oraz datę ułożenia.

Opaski zakładać przy wejściach do rur ochronnych.

4.4 Ochrona od porażen:

W sieci ZE istnieje system TN-C.

W sieci odbiorcy jako środek ochrony przed dotykiem pośrednim zastosować samoczynne wyłączenie zasilania w układzie sieciowym


TN-S zgodnie z PN-IEC 60364-4-41.

4.5 Uwagi końcowe:

W realizacji przestrzegać zasady PN-E i obowiązujące przepisy.

Uwzględnić uwagi instytucji uzgadniających.

Wykopy pod kabel wykonać ręcznie.

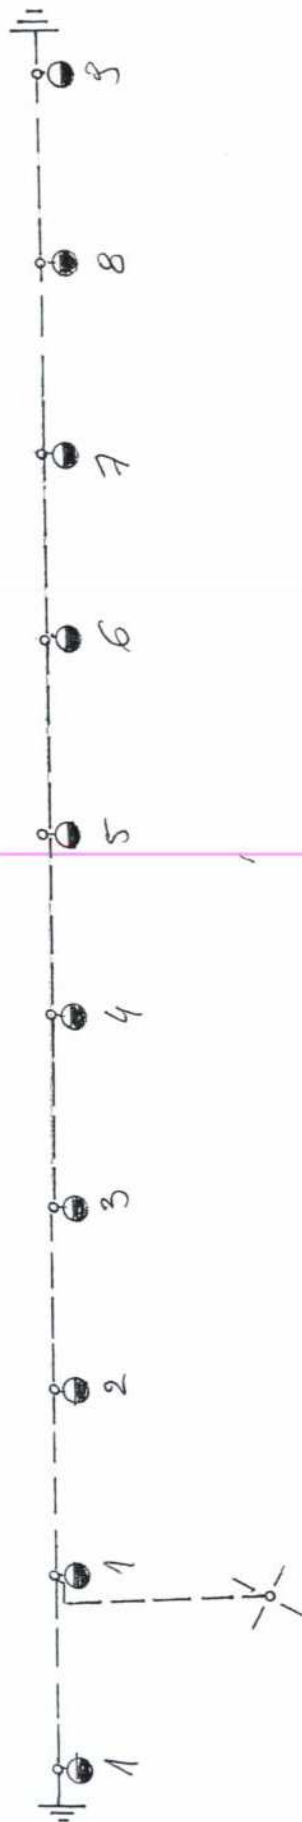

Zasilanie ze st. tr. LUBICZ 8
obw. Lubicz – (istn. słup ośw.)

— · — Proj. kabel oświetleniowy YAKXS 4 x 25mm²/592m
(dł. łączna 592 x 1,04 = 616mm)



Proj. słup stalowy ocynkowany z oprawą LED 65W (min 135lm/wat)
- SO 8/3 z fundamentem , wysięgnik W 16/1/1,5/ 10kpl.

Obiekt: Przebudowa drogi gminnej - oświetlenie uliczne Adres: Lubicz Dolny ul. Szmaragdowa i Miodowa dz. nr 25/3, 23/35, 21/19, 21/17, 23/18 gm. Lubicz Inwestor: Gmina Lubicz – Zarząd Dróg, Gospodarki Mieszkaniowej i Komunalnej ul. Toruńska 36 A 87-162 Lubicz.			
Tytuł: Schemat ideowy			
Branża: elektryczna			
Projektant: Roman Pater	Data 10 2016	Podpis 	
upr. bud. GP.I.7342/111/TO/94 w specjalności instalacyjno inżynierskiej w zakresie sieci i instalacji elektrycznych		Rys. nr E 2	
Skala			

Toruń, 14 listopad 2016

ODPIS
PROTOKOŁU Z NARADY KOORDYNACYJNEJ
GEG.6630.1-703/2016

Na podstawie art. 28b.1 ustawy z dnia 17 maja 1989 r. - Prawo geodezyjne i kartograficzne
(Dz.U.2016.1629 j.t. z późn. zm.).

Przedmiot narady: Oświetlenie drogowe ulicy Szmaragdowej i Miodowej w m. Lubicz Dolny.

Lokalizacja: Gmina: Lubicz
Obręb: Lubicz Dolny, dz.: 21/9, 21/17, 23/18, 23/35, 25/3

Inwestor: GMINA LUBICZ ul. Toruńska 21
87-162 Lubicz

Płatnik: FIRMA HANDLOWO-USŁUGOWA ZAKŁAD ELEKTRYCZNY ROMAN PATER ul.
Konopnickiej 14/13
87-410 Kowalewo Pomorskie

Przewodniczący: Zbigniew Kowalski - Główny Specjalista

Miejsce narady: Toruń

Sposób przeprowadzenia: stacjonarny

Data wpływu: 31.10.2016

Data narady: 02.11.2016

Data uzgodnienia: 14.11.2016

Uwagi i zalecenia:

1. Obiekty budowlane wymagające zgłoszenia lub pozwolenia na budowę, podlegają geodezyjnemu wyznaczeniu w terenie, a po ich wybudowaniu - geodezyjnej inwentaryzacji powykonawczej przed ich zasypianiem, obejmującej ich położenie na gruncie (Ustawa z dnia 7 lipca 1994 roku – Prawo budowlane Dz.U.2016.290 z późn. zm.).
2. Inwestor i wykonawca robót winien prowadzić roboty w sposób wykluczający możliwość powstania awarii lub uszkodzeń sieci oraz armatury branżowej. W trakcie budowy należy bezwzględnie zachować i respektować wymagane normy branżowe zgodnie z obowiązującymi przepisami ustalonymi w Polskich Normach.
3. W przypadku skrzyżowań z istniejącymi urządzeniami podziemnymi, należy odkryć przewody istniejące bez użycia sprzętu zmechanizowanego i pod nadzorem przedstawiciela właściwej instytucji branżowej.
4. Zwrócić również uwagę na punkty osnowy geodezyjnej, które w przypadku kolizji z budowaną siecią należy ominąć. W przypadku uszkodzeń urządzeń podziemnych oraz osnowy geodezyjnej i znaków granicznych kosztami naprawy i wznowienia zostanie obciążony inwestor lub wykonawca.
5. Rozpoczęcie prac ziemnych wykonawca powinien zgłosić z 7 - dniowym wyprzedzeniem, właściwej terenowo instytucji branżowej. Prace wykonać pod nadzorem pracownika instytucji branżowej.
6. Uzgodnienie lokalizacji warunkuje zatwierdzenie projektu budowlanego i wydanie pozwolenia na budowę przez Starostwo Powiatowe (Wydział Architektury i Budownictwa), natomiast nie rozstrzyga rozwiązań urbanistyczno-architektonicznych oraz technicznych projektu.
7. Projekt zagospodarowania terenu należy uzgodnić z innymi instytucjami-gestorami sieci uzbrojenia terenu, które nie biorą udziału w pracach Zespołu, a których sieci znajdują się na obszarze objętym projektem zagospodarowania.

Lista uczestników narady koordynacyjnej wraz z uwagami

Lp.	Nazwa instytucji/przedstawiciel	Uwagi
1.	Przewodniczący ZUDP <i>Zbigniew Kowalski</i>	uzgodniono
2.	Gmina Lubicz - drogi <i>Zdzisław Jasiński</i>	uzgodniono
3.	Duon Dystrybucja S.A. <i>Tomasz Pich</i>	Uzgodnienie nr DD/BOT/LUB/703/2016 z dnia 10.11.2016r. (w załączeniu).
4.	Lubickie Wodociągi Sp. z o.o. <i>Paweł Bagiński</i>	Uzgodnienie nr LW/NK/2/11/2016 z dnia 02.11.2016r. (w załączeniu)
5.	Netia Telekom S.A. <i>Waldemar Wachowski</i>	nie dotyczy
6.	Powiatowy Zarząd Dróg w Toruniu <i>Małgorzata Cackowska-Pająk</i>	nie dotyczy
7.	Rejon Dystrybucji Gazu w Toruniu <i>Jan Kaliszewski</i>	nie dotyczy
8.	Rejon Energetyczny Toruń <i>Piotr Rapca</i>	uzgodniono dnia 10.11.2016r., 91MMD/876/T/2016 Koszty naprawy i poniesione straty, jak również utracone korzyści przez Rejon Dystrybucji w Toruniu w efekcie uszkodzeń urządzeń energetycznych podczas wykonywania robót pokrywa wykonawca. Wykonać przekopy próbne w celu dokładnego zlokalizowania kabli energetycznych w miejscu osadzania słupów oświetleniowych, zachować normatywne odległości.
9.	Orange Polska <i>Tomasz Spręglewski</i>	nieobecny
10.	Energa Oświetlenie Sp. z o.o. <i>Andrzej Markiewicz</i>	nieobecny

UWAGA: Nieobecność na naradzie koordynacyjnej podmiotu należycie zawiadomionego o jej miejscu i terminie nie stanowi przeszkody do jej przeprowadzenia. Przyjmuje się, że podmiot ten nie składa zastrzeżeń do usytuowania projektowanej sieci uzbrojenia terenu przedstawionego w planie sytuacyjnym (art. 28ba ustawy z dnia 17 maja 1989 r. - Prawo geodezyjne i kartograficzne).

Przewodniczący Narady Koordynacyjnej

z up. STAROSTY
Zbigniew Kowalski
Główny Specjalista

Lubicz dnia 02.11.2016r.

UZGODNIENIE NR LW/NK/2/11/2016PROJEKT: Wzrost ul. S. Morawskiego i Płodowa
Lubice Dolne g.m. - Lubice

Przedłożony projekt uzgadnia się na następujących warunkach:

1. Zobowiązuje się wykonawcę i inwestora do prowadzenia robót w sposób wykluczający uszkodzenie urządzeń wodociągowych i kanalizacji sanitarnej.
2. Podczas prowadzenia prac, w przypadku odkrycia urządzeń wodociągowych i kanalizacji sanitarnej należy je zabezpieczyć przed uszkodzeniem bądź zniszczeniem. Skrzyżowania i zbliżenia wykonać zgodnie z obowiązującymi normami.
3. Zobowiązuje się wykonawcę i inwestora do pokrycia wszystkich kosztów wynikłych w skutek awarii powstałych podczas prowadzenia prac budowlanych.
4. W przypadku spowodowania uszkodzenia lub awarii urządzeń wod-kan niezwłocznie powiadomić służby eksploatacyjne Lubickich Wodociągów sp. z o.o. tel. 501 176 912 (czynny 24h)
5. Rozpoczęcie robót w miejscach kolizji z urządzeniami wod-kan powinno zostać zgłoszone pisemnie do Biura Obsługi Klienta Lubickie Wodociągi sp. z o.o., ul. Toruńska 56, 87-162 Lubicz z co najmniej 2 dniowym wyprzedzeniem. Zgłoszenie powinno zawierać nazwę adres i NIP jednostki odpowiedzialnej za roboty, dokładny termin i adres wykonywania robót.
6. W przypadku zmiany rzędnych terenu koszty przebudowy i poziomowania urządzeń wod-kan ponosić będzie inwestor i wykonawca projektu.
7. Zakończenie robót powinno być potwierdzone protokołem odbioru podpisanym przez upoważnionego przedstawiciela Lubickich Wodociągów sp. z o.o.
8. Lubickie Wodociągi sp. z o.o., zastrzegają możliwość wystąpienia w terenie urządzeń wod-kan niezainwentaryzowanych. Powyższy fakt należy zgłosić niezwłocznie do Pogotowia Wod-Kan tel 501-176-912 czynne 24h.
9. Uzgodnienie ważne 2 lata od daty wydania
10. Uzgodnienie stanowi niezbędny załącznik do protokołu z narady koordynacyjnej

Inne uwagi: 2Kierownik Działu
Obsługi Klientamgr inż. Paweł Baginski
uzgadniający



703

Lubicz dnia 10.11.2016r.

Uzgodnienie nr DD/BOT/LUB/730/2016

Dotyczy: Kabel energetyczny N.N. - oświetlenie

Lokalizacja: gm. Lubicz, m. Lubicz Dolny, ul. Szmaragdowa, ul. Miodowa

Ustala się następujące warunki:

1. Odcinki stref kontrolowanych: dla gazociągów średniego ciśnienia wynoszą one 1m, których linia środkowa strefy pokrywa się z osią gazociągu; „ Rozporządzenie Ministra Gospodarki z dnia 26 kwietnia 2013 r. w sprawie warunków technicznych, jakim powinny odpowiadać sieci gazowe i ich usytuowanie” par. 10 pkt. 1-5, par. 10 pkt. 6 ust. 1

W strefach tych roboty ziemne prowadzić ręcznie. Ustalić położenie gazociągu w terenie stosując przekopy kontrolne.

2. Przed przystąpieniem do robót wytyczyć przebieg gazociągu (dotyczy w/w stref) na gruncie oraz powiadomić pisemnie (7 dni przed rozpoczęciem robót) DUON Dystrybucja S.A..BOT Lubicz, ul Szkolna 3 ; 87-162 Lubicz Dolny, tel. 607661931., 56 622 08 12
Przed zasypaniem zgłosić do odbioru do DUON Dystrybucja S.A. ; ul. Szkolna 3; 87-162 Lubicz Dolny.

Z poważaniem

Pełnomocnik
DUON Dystrybucja S.A.
Tomasz Pich

Załącznik:

1. Mapa syt. - wys. skala 1:500

sprawę prowadzi, tel. kontaktowy:



DECYZJA

Na umieszczanie urządzeń w pasie drogowym

Na podstawie art. 104 ustawy z dnia 14 czerwca 1960 r. Kodeks postępowania administracyjnego (tj. Dz. U. z 2016 r., poz. 23 ze zm.) oraz art. 39 ust.3, ust.3 a ustawy z dnia 21 marca 1985 r. o drogach publicznych (tj. Dz. U. z 2016 r., poz. 1440 t.j.) oraz upoważnienia Wójta Gminy Lubicz (Decyzja Nr ORG. 0052.43.2016 z dnia 2 września 2016 r.)

ZEZWALAM

1. **Firmie Handlowo – Usługowej, Zakład Elektryczny Roman Pater z siedzibą ul. Marii Konopnickiej 14/13, 87-410 Kowalewo Pomorskie** na umieszczenie w pasie drogowym dróg gminnych, działka nr 5 w miejscowości Brzeźno, dz. nr 71/11 w m. Grabowiec, dz. nr 785, 830, 788, 789, 432/8, 432/14, 432/16, 432/18, 422/3 w m. Grębocin, dz. nr 59/5, 149/6 w m. Gronowo, dz. nr 89/18, 112 w m. Jedwabno, dz. nr 151/17, 445 w m. Krobia, dz. nr 25/3, 23/35, 21/9, 21/17, 23/18, 421 w m. Lubicz Dolny, dz. nr 147/3, 137/4, 263, 268/10, 141/22, 146/12, 244, 255, 256 w m. Mierzynek, dz. nr 27/15 w m. Młyniec Pierwszy, dz. nr 74/3, 75/14, 75/15 w m. Nowa Wieś, dz. nr 358/2, 356/2 w m. Złotorya - gmina Lubicz urządzeń infrastruktury technicznej niezwiązanych z potrzebami zarządzania drogami lub potrzebami ruchu drogowego tj. budowa oświetlenia drogowego na terenie gminy Lubicz zgodnie z zawartą umową nr ZGK.272.400.3.2016 z dnia 2 czerwca 2016 roku. Okres umieszczenia w/w infrastruktury technicznej niezwiązanej z potrzebami zarządzania drogami lub potrzebami ruchu drogowego planuje się na czas nieoznaczony.

Przejęcia poprzeczne pod nawierzchnią dróg gminnych należy zaprojektować i wykonać metodą bezrozkopową. Ponadto wykonawca zobowiązany jest do umiejscowienia wykopów pod komory w odległości min. 1m od krawędzi jezdni.

2. Na dysponowanie dla celów projektowych i budowlanych gruntem przynależnym do pasa drogowego dróg gminnych, działka nr 5 w miejscowości Brzeźno, dz. nr 71/11 w m. Grabowiec, dz. nr 785, 830, 788, 789, 432/8, 432/14, 432/16, 432/18, 422/3 w m. Grębocin, dz. nr 59/5, 149/6 w m. Gronowo, dz. nr 89/18, 112 w m. Jedwabno, dz. nr 151/17, 445 w m. Krobia, dz. nr 25/3, 23/35, 21/9, 21/17, 23/18, 421 w m. Lubicz Dolny, dz. nr 147/3, 137/4, 263, 268/10, 141/22, 146/12, 244, 255, 256 w m. Mierzynek, dz. nr 27/15 w m. Młyniec Pierwszy, dz. nr 74/3, 75/14, 75/15 w m. Nowa Wieś, dz. nr 358/2, 356/2 w m. Złotorya- gmina Lubicz.

3. Jednocześnie informuję, że zgodnie z art. 39 pkt 3a ustawy o drogach publicznych, przed rozpoczęciem robót budowlanych należy:

- uzyskać pozwolenie na budowę lub dokonać zgłoszenia budowy albo wykonywania robót budowlanych;
- sporządzić projekt tymczasowej organizacji ruchu na zajmowanym odcinku pasa drogowego.
- zgodnie z art. 40 ustawy o drogach publicznych (Dz. U. z 2016 r., poz. 1440 t.j.) należy wystąpić z wnioskiem o uzyskanie zgody na zajęcie pasa drogowego dróg gminnych przed przystąpieniem do prac budowlanych, co najmniej na 14 dni przed rozpoczęciem robót.

ZA WYKONANIE
Z ORYGINAŁEM

ROMAN PATER
upr. bud. Nr 742/11/TO/94
w spec. z instalacji elektrycznych

- 14
4. Przedstawione załączniki mapowe zgodne z wykazem stanowią integralną część uzgodnień określonych niniejszą decyzją.

UZASADNIENIE

Powyższą decyzję wydano zgodnie ze złożonym wnioskiem strony w dniu 26.10.2016 r. Na podstawie art. 107 § 4 Kpa odstąpiono od uzasadniania decyzji, gdyż uwzględnia ona w całości żądanie strony.

POUCZENIE

Od niniejszej decyzji służy stronom odwołanie do Samorządowego Kolegium Odwoławczego w Toruniu, ul. Targowa 13/15, 87 – 100 Toruń za pośrednictwem Wójta Gminy Lubicz w terminie 14 dni od daty otrzymania decyzji.

ZA ZGODNOŚĆ
Z ORYGINAŁEM
PROJEKTANT
Roman Pater
upr. bud. nr GRI. 7342/11/10/94
w specjalności instalacyjno-montażowej
w zakresie sieci i instalacji elektrycznych



Z up. Wójta

Grażyna Borek
Kierownik Zarządu Dróg, Gospodarki
Mieszkaniowej i Komunalnej w Lubiczu

OTRZYMUJĄ:

STRONA:

1. Firma Handlowo – Usługowa
ZAKŁAD ELEKTRYCZNY Roman Pater
ul. M. Konopnickiej 14/13
87 – 410 Kowalewo Pomorskie
2. a/a ZDGMiK

Do wiadomości:

1. Ref. Księgowości ZD

INFORMACJA BIOZ

Inwestor: Gmina Lubicz - Zarząd Dróg, Gospodarki Mieszkaniowej i Komunalnej w Lubiczu

ul. Toruńska 36A, 87-162 Lubicz

Obiekt: Przebudowa drogi powiatowej - oświetlenie uliczne

Adres: Lubicz Dolny ul. Szmaragdowa i Miodowa gm. Lubicz
dz. nr 25/3, 23/35, 21/9, 21/17, 23/38

Projektant sporządzający informację: Roman Pater

Data opracowania 10.10.2016r.

1. Zakres robót budowlany:

- wykonanie wykopów pod kabel energetyczny oraz słupy,
- ułożenie kabla,
- ustawienie słupów,
- montaż opraw oświetleniowych,
- wykonanie połączeń,
- sprawdzenie instalacji.

2. Wykaz istn. obiektów:

- wodociąg,
- proj. kanalizacja sanitarna
- linia elektroenergetyczna kablowa nN,
- linia elektroenergetyczna kablowa SN
- linia tel. kablowa
- gazociąg

3. Elementy zagospodarowania terenu mogące stwarzać zagrożenie bezpieczeństwa i zdrowia ludzi;

- linia elektroenergetyczna kablowa nN,
- linia elektroenergetyczna kablowa SN,
- gazociąg.

4. Wskazanie zagrożeń podczas realizacji robót:

Prace odbywać się będą w pasie drogowym.

Pracownicy realizujący roboty muszą posiadać kwalifikacje w zakresie sieci, instalacji i urządzeń elektrycznych.

5. Sposób prowadzenia instruktaży przed przystąpieniem do robót:

Przed przystąpieniem do każdej z faz realizacji inwestycji należy przeprowadzić szkolenie pracowników.

6. Środki bezpieczeństwa.

Podczas wykonywania poszczególnych robót należy stosować środki bezpieczeństwa przewidziane do użycia przy realizacji zadania (ubrania robocze, rękawice robocze, kaski ochronne)

Teren budowy powinien być zabezpieczony.

7. Szczególne warunki zabezpieczenia terenu budowy i prowadzenia robót budowlanych:

- roboty należy prowadzić zgodnie z obowiązującymi przepisami w sposób gwarantujący zachowanie bezpieczeństwa ludzi i mienia,
- teren robót zabezpieczyć przed dostępem osób nieupoważnionych,
- zabezpieczyć interesy osób trzecich,
- przestrzegać wymogów i uwag organów, instytucji oraz jednostek opiniujących projekt budowlany,
- po zakończeniu robót budowlanych teren uporządkować.

OKREŚLENIE OBSZARU ODDZIAŁYWANIA PROJEKTOWANEGO OBIEKTU

Na podstawie art. 20 ust. 1 pkt 1 lit. c) oraz art. 3 pkt 20), w związku z art. 28 ust. 2 ustawy z 7 lipca 1994 r. – Prawo budowlane (Dz. U. z 2013 r. poz. 1409 z późn. zm.) oświadczam, że obszar oddziaływania obiektu obejmuje następujące działki:

dz. 25/3, 23/35, 21/8, 21/17, 23, 18
ul. Szynowadowska, ul. Miodowa
Lubros Dolny, gm Lubros

Wyznaczenia obszaru oddziaływania obiektu dokonano w oparciu o art. 3 pkt 20 Prawa budowlanego, który stanowi, że przez obszar oddziaływania obiektu należy rozumieć teren wyznaczony w otoczeniu obiektu budowlanego na podstawie przepisów odrębnych, wprowadzających związane z tym obiektem ograniczenia w zagospodarowaniu tego terenu. Do przepisów odrębnych w rozumieniu art. 3 pkt 20 Prawa budowlanego należy zaliczyć przepisy rozporządzeń wykonawczych, a zatem przepisy techniczno-budowlane (warunki techniczne jakim powinny odpowiadać budynki i ich usytuowanie), ale także przepisy dotyczące m. innymi ochrony przeciwpożarowej, prawa wodnego, ochrony środowiska, zagospodarowania przestrzennego, jak i przepisy prawa miejscowego, które w myśl art. 87 ust. 2 Konstytucji RP są źródłem powszechnie obowiązującego prawa na obszarze działania organów, które je ustanowiły.

