


NAWIERZCHNIA DROGI DOJAZDOWEJ
PRZEKRÓJ I-I
SKALA 1:20

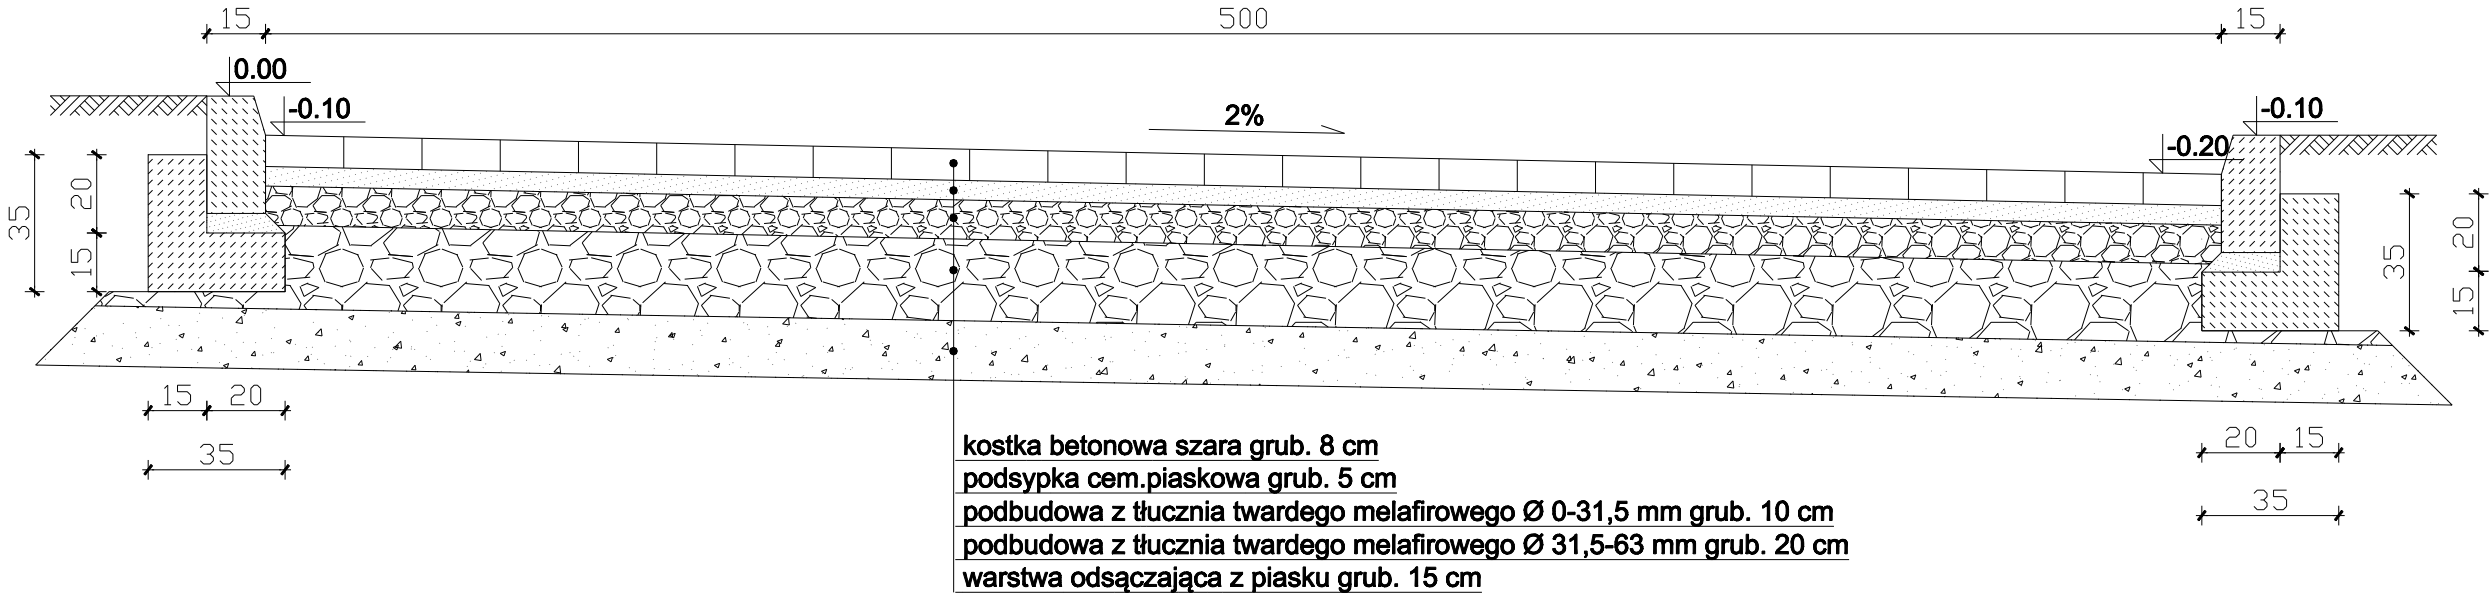

KONSTRUKCJA DROGI		
USŁUGI PROJEKTOWE w BUDOWNICTWIE		
Maciej Michalski - Toruń, Szosa Chełmińska 134 ^A /16		
OBIEKT:	Zespół boisk sportowych z zapleczem sanitarno - szatniowym oraz infrastrukturą techniczną w Grębocinie	
INWESTOR:	Gmina Lubicz ul. Toruńska 21 87-162 Lubicz	
BRANŻA:	drogi	
STADIUM:	projekt budowlany	
DATA:	VI.2008 r.	
NAZWA RYSUNKU:	konstrukcja drogi dojazdowej	
PROJEKTANT:	inż. H. Michalska	
specjalność:	konstrukcyjno-inżynierska	
nr upr.	BO-RN-V/131/TO/83	
OPRACOWAŁ:	M. Michalski	
SKALA:	1 : 20	RYS. NR 4a