

FIRMA HANDLOWO – USŁUGOWA
ZAKŁAD ELEKTRYCZNY

Roman Pater

87-410 Kowalewo Pom. ul. M. Konopnickiej 14/13
tel. 601 691 884 NIP 878-100-83-18

Egz. ¹.....

PROJEKT BUDOWLANY

OBIEKT: Przebudowa drogi gminnej
– oświetlenie uliczne

ADRES: Grębocin ul. Lampkowskiego gm. Lubicz
dz. nr 789

INWESTOR: Gmina Lubicz
– Zarząd Dróg, Gospodarki Mieszkaniowej
i Komunalnej w Lubiczu
ul. Toruńska 36A, 87-162 Lubicz.

BRANŻA: Elektryczna

PROJEKTANT: Roman Pater


upr. bud. GP.I. 7342/111/TO/94
w specjalności instalacyjno inżynierskiej
w zakresie sieci i instalacji elektrycznych

Data opracowania: 10 - 2016r.

Spis zawartości projektu

	Str.
1. Oświadczenie projektanta o sporządzeniu projektu budowlanego zgodnie z obowiązującymi przepisami oraz zasadami wiedzy technicznej	1
2. Uprawnienia budowlane projektanta	2
3. Zaświadczenie KPIIB	3
4. Opis techniczny	4
5. Projekt zagospodarowania terenu rys. E 1	5
6. Schemat ideowy rys. E 2	6
7. Uzgodnienia:	
- Prot. z narady koordynacyjnej	7-11
- ZDGM i K w Lubiczu	12-14
8. Informacja BIOZ	15
9. Określenie obszaru oddziaływania proj. obiektu	16

Oświadczenie
(projektanta - sprawdzającego**)
*o sporządzeniu projektu budowlanego zgodnie z obowiązującymi przepisami
oraz zasadami wiedzy technicznej*

Ja niżej podpisany: Roman Pater
(imię i nazwisko składającego oświadczenie)

Nr PESEL : 56062515851

zamieszkały: ul. M. Konopnickiej 14/13

87-410 Kowalewo Pom.

Oświadczam, że projekt budowlany (opracowanie z 10/2016)

dotyczący inwestycji (podać nazwę i adres inwestycji)

- przebudowa drogi gminnej – oświetlenie uliczne

w m. Grębocin ul. Lampkowskiego dz. nr 789, gm. Lubicz

opracowany na rzecz Inwestora (podać pełną nazwę inwestora, adres)

Gmina Lubicz

– Zarząd Dróg, Gospodarki Mieszkaniowej i Komunalnej w Lubiczu
ul. Toruńska 36A, 87-162 Lubicz

został opracowany zgodnie z obowiązującym prawem oraz zasadami wiedzy technicznej.

Data złożenia oświadczenia

31.10.2016r.

Czytelny podpis składającego oświadczenie

Q. Patel

* wymóg art. 20 ust. 4 Ustawy z dnia 07.07. 1994r. - Prawo Budowlane (Dz. U. 2003r. Nr 207 poz. 2016 ze zmianami)

** niepotrzebne słowo (projektant lub sprawdzający) wykreślić

URZĄD WOJEWÓDZKI
W TORUNIU

(pieczęć)

Toruń, dnia 04.11.1994r.

Nr GP.I.7342/111/TO/94

DECYZJA O STWIERDZENIU PRZYGOTOWANIA ZAWODOWEGO
DO PEŁNIENIA SAMODZIELNYCH FUNKCJI TECHNICZNYCH W BUDOWNICTWIE

Na podstawie § 2 ust. 2 pkt. 2, § 5 ust. 2, § 6 ust. 3, § 7 i § 13 ust. 1 pkt. 4 lit. "d" rozporządzenia Ministra Gospodarki Terenowej i Ochrony Środowiska z dnia 20 lutego 1975 roku w sprawie samodzielnych funkcji technicznych w budownictwie (Dz.U. Nr 8, poz. 46 z późn. zmianami) stwierdza się, że:

Pan(1) ROMAN PATER

tytuł naukowy-zawodowy: technik elektryk

urodzony(a) dnia 25 czerwca 1956 r. w Morągu

posiada przygotowanie zawodowe upoważniające do wykonywania

samodzielnej funkcji kierownika budowy i robót

w specjalności instalacyjno-inżynieryjnej

w zakresie sieci i instalacji elektrycznych

Pan(1) ROMAN PATER

jest upoważniony(a) do:

1. Kierowania, nadzorowania i kontrolowania budowy i robót, kierowania i kontrolowania wytwarzania konstrukcyjnych elementów sieci i instalacji oraz kontrolowania stanu technicznego w zakresie sieci i instalacji elektrycznych o powszechnie znanych rozwiązaniach konstrukcyjnych.
2. Sporządzania projektów instalacji elektrycznych o powszechnie znanych rozwiązaniach konstrukcyjnych i schematach technicznych - w budownictwie jednorodinnym, zagrodowym oraz innych budynków o kubaturze do 1000 m³.

Otrzymują:

1. Pan Roman Pater

ul. Konopnickiej 14/13 - Kowalewo Pom.

2. a/a

ZA ZBUDNOŚĆ
Z ORYGINAŁEM

PROJEKTANT

Roman Pater

up. bud. Nr GP.I.7342/111/TO/94
w specjalności instalacyjno-inżynieryjnej



z up. WOJEWODY

PODPISEK REKUPREK
DYREKTOR WZDZIAŁU
GOSPODARSTWA PRZESTRZENNEJ

Opłata skarbowa w wysokości
30.000 zł
skasowana na kasę decyzyjną.

4. Opis do projektu zagospodarowania terenu.

4.1 Podstawa opracowania:

- zlecenie inwestora,
- decyzja o lokalizacji inwestycji celu publicznego
- plan syt. – wys. w skali 1 : 500
- obowiązujące przepisy i normy.

4.2 Przedmiotem inwestycji jest przebudowa drogi gminnej - oświetlenie uliczne dz. 789 obręb Grębocin ul. Lamkowskiego gm. Lubicz.

4.3 Projektowane zagospodarowanie terenu.

Zasilanie z istniejącego słupa oświetleniowego (przy dz. 795).

Z istn. słupa wyprowadzić kabel YAKY 4 x 25mm² o łącznej dł. 104m poprzez projektowane słupy oświetleniowe SO 8/3 z fundamentem – 2kpl.

Trasę linii kablowej oraz słupów pokazano na planie rys. nr E1.

Przewody PEN końcowego słupa uziemić $R \leq 10\Omega$.

Wzdłuż trasy kablowej ułożyć bednarke FeZn 20 x 4mm i przyłączyć do niej słupy metalowe $R \leq 30\Omega$.

Przy skrzyżowaniu z wodociągiem, kanalizacją i kablem elektroenergetycznym zastosować rurę osłonową DVK 75mm/dł. łączna 12m.

Przy skrzyżowaniu z kablem tel. na kablu tel. zastosować rurę osłonową A110PS/ łącznie 2m.

Kabel układać w rowie kablowym na gł. 0,7m na 10 cm warstwie piasku, kabel przysypać 10cm warstwą piasku i 15cm warstwą ziemi, następnie ułożyć taśmę koloru niebieskiego i całość zasypać.

Na proj. kabel założyć opaski rozpoznawcze podając typ kabla przekrój, kierunek zasilania, nazwę użytkownika oraz datę ułożenia.

Opaski zakładać przy wejściach do rur ochronnych oraz co 10m.

4.4 Ochrona od porażeń:

W sieci ZE istnieje system TN-C.

W sieci odbiorcy jako środek ochrony przed dotykiem pośrednim zastosować samoczynne wyłączenie zasilania w układzie sieciowym TN-S zgodnie z PN-IEC 60364-4-41.

4.5 Uwagi końcowe:

W realizacji przestrzegać zasady PN-E i obowiązujące przepisy.

Uwzględnić uwagi instytucji uzgadniających.

Wykopy pod kabel wykonać ręcznie i mechanicznie.

SKALA 1:500

Układ wsp. płaskich: 2000 strefa 6 (18°), układ odn.: Kronsztadt 86

Zasilanie ze st. tr. GRĘBOCIN 21
(istn. szafka ośw. istn. słup przy dz. 795)

Proj. kabel oświetleniowy YAKXS 4 x 25mm²/100m
(dł. łączna 100 x 1,04 = 104m)


Proj. słup stalowy ocynkowany z oprawą LED 65W (min 135lm/wat)
- SO 8/3 z fundamentem, wysięgnik W 16/1/1,5/ 2kpl.

Proj. rura DVK 75mm/6 x 2m (łącznie 12m)

Proj. rura Al10PS /2 x 1m (łącznie 4m)
na kablu tel.

Poświadczam, że niniejszy dokument został opracowany w wyniku pracy geodetyzcyjnej i kartograficznej, których rezultaty zawiera opisat techniczny wpisany na ewidencji materialow państwowego zasobu geodetyzjnego i kartograficznego	STARGOSTA TORUŃSKI PÓŁ 15 20 16. 3297 7 WRZ. 2016 Z UD. STARGOSTA <i>[Signature]</i> Pracownikowski GEODETA
Organ powołujący przeznaczył ten zasób geodetyzcyjny i kartograficzny do użytku: identyfikacji obiektów w terenie zasobu - dla celów technicznych Dane o formie, rodzaju, technicznym opisie, wartości, materiałach, doboru i innych danych, mających wpływ na ewidencję materialnego zasobu imię, nazwisko, podpis osoby reprezentującej organ	

Upr. Nr 17572

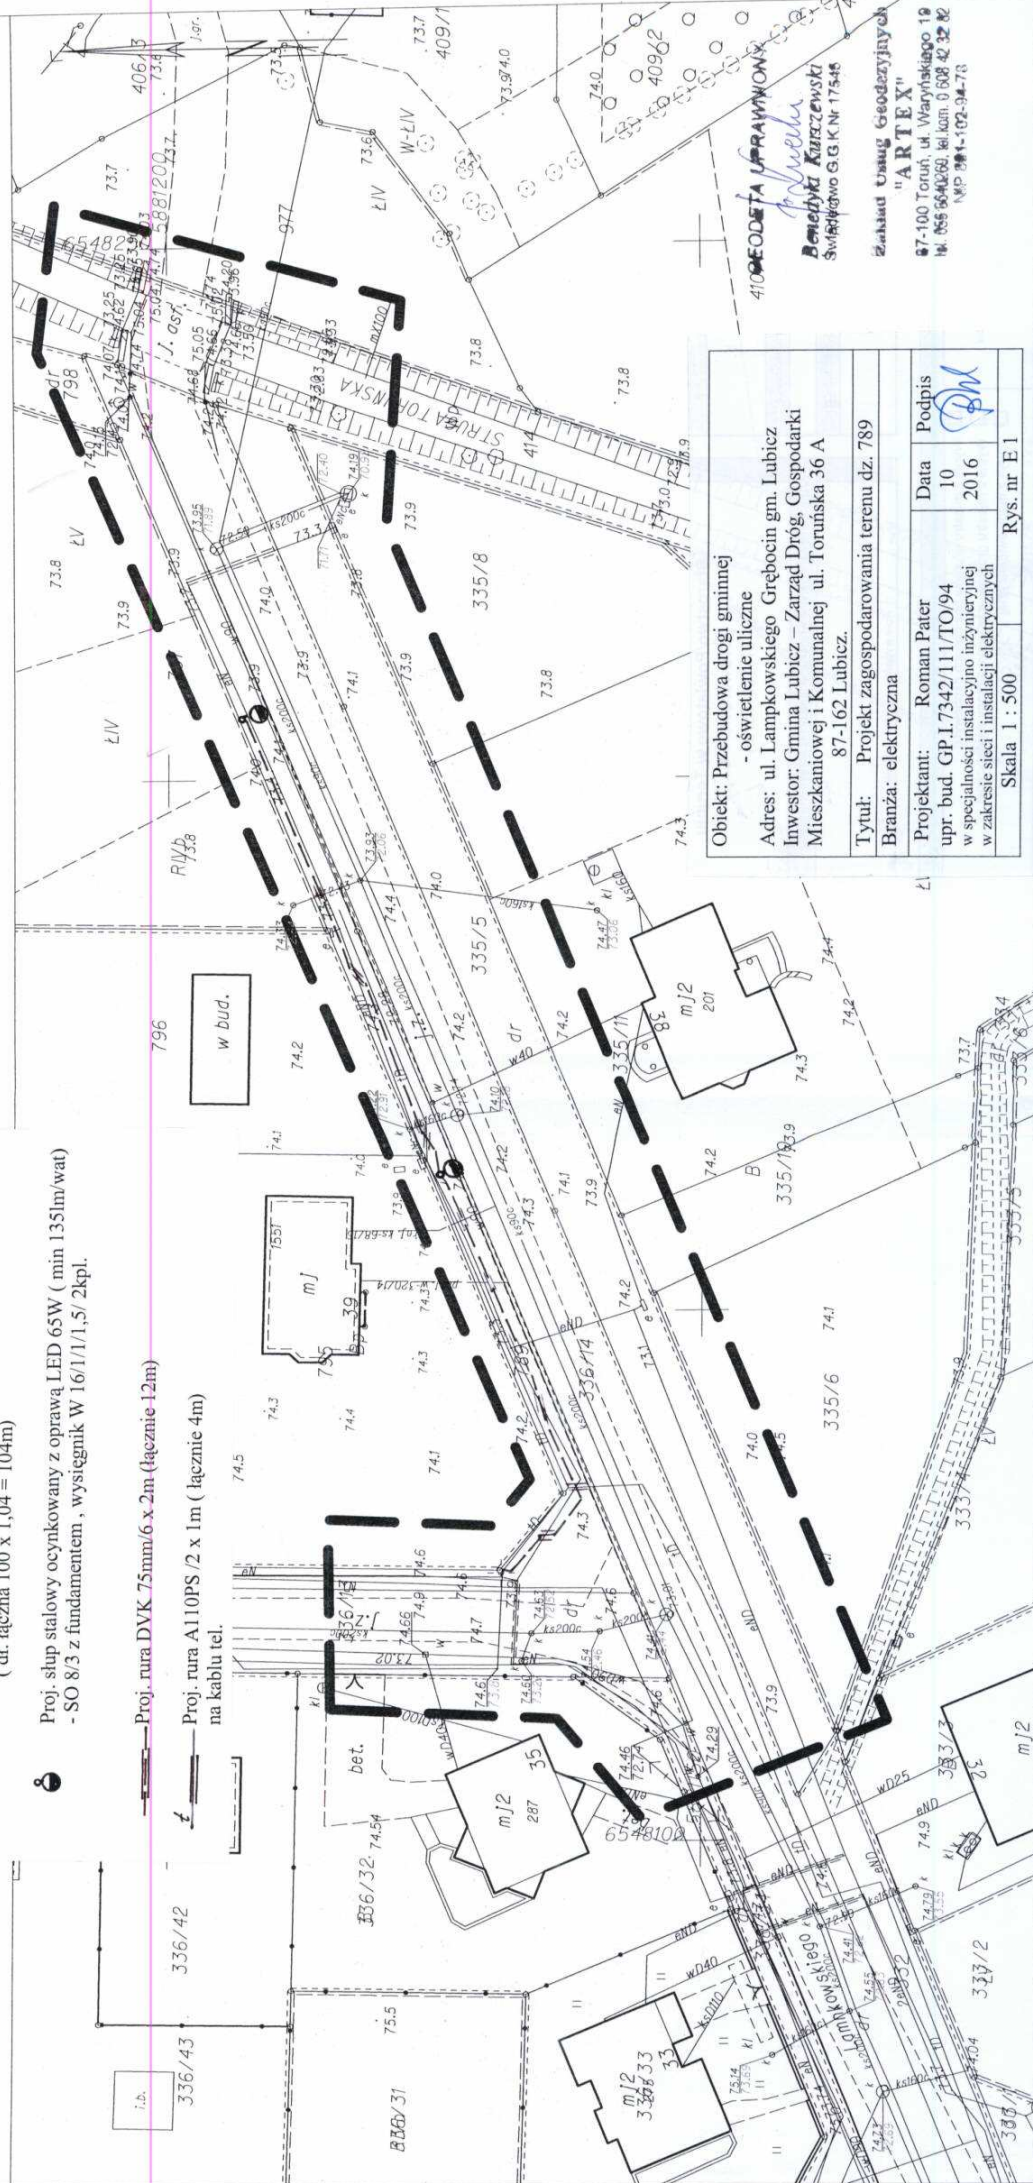

Obiekt: Przebudowa drogi gminnej

- oświetlenie uliczne

Adres: ul. Lampkowskiego Grębocin gm. Lubicz

Inwestor: Gmina Lubicz – Zarząd Dróg, Gospodarki

Mieszkaniowej i Komunalnej ul. Toruńska 36 A

87-162 Lubicz.

Tytuł: Projekt zagospodarowania terenu dz. 789

Branża: elektryczna

Projektant:	Roman Pater	Data	Pod
-------------	-------------	------	-----

№ п/п	№ документа по инвентарной описи	Наименование документа	Дата
10	GP.I.7342/111/TO/94	упр. буд.	

w specjalności instalacyjno inżynieryjnej	2016
--	---------------

w zakresie sieci i instalacji elektrycznych			
61-1	1-500		

Skala 1 : 500	Rys. nr E1
---------------	------------



Zasilanie ze st. tr. GRĘBOCIN 21
(istn. szafka ośw. istn. słup przy dz. 795)

--- Proj. kabel oświetleniowy YAKXS 4 x 25mm²/100m
(dł. łączna 100 x 1,04 = 104m)

● Proj. słup stalowy ocynkowany z oprawą LED 65W (min 135lm/wat)
- SO 8/3 z fundamentem , wysięgnik W 16/1/1,5/ 2kpl.

Obiekt: Przebudowa drogi gminnej - oświetlenie uliczne			
Adres: ul. Lampkowskiego Grębocin gm. Lubicz			
Inwestor: Gmina Lubicz – Zarząd Dróg, Gospodarki			
Mieszkaniowej i Komunalnej ul. Toruńska 36 A			
87-162 Lubicz.			
Tytuł: Schemat ideowy			
Branża: elektryczna			
Projektant: Roman Pater upr. bud. GP.I.7342/111/TO/94 w specjalności instalacyjno inżynierijnej w zakresie sieci i instalacji elektrycznych	Data 10 2016	Podpis 	Rys. nr E 2
Skala			

Toruń, 02 listopad 2016

**ODPIS
PROTOKOŁU Z NARADY KOORDYNACYJNEJ
GEG.6630.1-673/2016**

Na podstawie art. 28b.1 ustawy z dnia 17 maja 1989 r. - Prawo geodezyjne i kartograficzne
(Dz.U.2016.1629 j.t. z późn. zm.).

Przedmiot narady: Oświetlenie drogowe - ulicy Lampkowskiego w m. Grębocin.

Lokalizacja: Gmina: Lubicz
Obręb: Grębocin, dz.: 789

Inwestor: GMINA LUBICZ ul. Toruńska 21
87-162 Lubicz

Płatnik: FIRMA HANDLOWO-USŁUGOWA ZAKŁAD ELEKTRYCZNY ROMAN PATER ul.
Konopnickiej 14/13
87-410 Kowalewo Pomorskie

Przewodniczący: Zbigniew Kowalski - Główny Specjalista

Miejsce narady: Toruń

Sposób przeprowadzenia: stacjonarny

Data wpływu: 18.10.2016

Data narady: 19.10.2016

Data uzgodnienia: 02.11.2016

Uwagi i zalecenia:

1. Obiekty budowlane wymagające zgłoszenia lub pozwolenia na budowę, podlegają geodezyjnemu wyznaczeniu w terenie, a po ich wybudowaniu - geodezyjnej inwentaryzacji powykonawczej przed ich zasypianiem, obejmującej ich położenie na gruncie (Ustawa z dnia 7 lipca 1994 roku – Prawo budowlane Dz.U.2016.290 z późn. zm.).
2. Inwestor i wykonawca robót winien prowadzić roboty w sposób wykluczający możliwość powstania awarii lub uszkodzeń sieci oraz armatury branżowej. W trakcie budowy należy bezwzględnie zachować i respektować wymagane normy branżowe zgodnie z obowiązującymi przepisami ustalonymi w Polskich Normach.
3. W przypadku skrzyżowań z istniejącymi urządzeniami podziemnymi, należy odkryć przewody istniejące bez użycia sprzętu zmechanizowanego i pod nadzorem przedstawiciela właściwej instytucji branżowej.
4. Zwrócić również uwagę na punkty osnowy geodezyjnej, które w przypadku kolizji z budowaną siecią należy ominąć. W przypadku uszkodzeń urządzeń podziemnych oraz osnowy geodezyjnej i znaków granicznych kosztami naprawy i wznowienia zostanie obciążony inwestor lub wykonawca.
5. Rozpoczęcie prac ziemnych wykonawca powinien zgłosić z 7 - dniowym wyprzedzeniem, właściwej terenowo instytucji branżowej. Prace wykonać pod nadzorem pracownika instytucji branżowej.
6. Uzgodnienie lokalizacji warunkuje zatwierdzenie projektu budowlanego i wydanie pozwolenia na budowę przez Starostwo Powiatowe (Wydział Architektury i Budownictwa), natomiast nie rozstrzyga rozwiązań urbanistyczno-architektonicznych oraz technicznych projektu.
7. Projekt zagospodarowania terenu należy uzgodnić z innymi instytucjami-gestorami sieci uzbrojenia terenu, które nie biorą udziału w pracach Zespołu, a których sieci znajdują się na obszarze objętym projektem zagospodarowania.

Zbigniew Kowalski
Główny Specjalista

Lista uczestników narady koordynacyjnej wraz z uwagami

Lp.	Nazwa instytucji/przedstawiciel	Uwagi
1.	Przewodniczący ZUDP	uzgodniono
	<i>Zbigniew Kowalski</i>	
2.	Gmina Lubicz - drogi	uzgodniono
	<i>Zdzisław Jasiński</i>	
3.	Duon Dystrybucja S.A.	bez uwag
	<i>Tomasz Pich</i>	
4.	Lubickie Wodociągi Sp. z o.o.	Uzgodnienie nr LW/NK/9/10/2016 z dnia 19.10.2016r. (w załączeniu)
	<i>Paweł Bagiński</i>	
5.	Netia Telekom S.A.	bez uwag
	<i>Waldemar Wachowski</i>	
6.	Powiatowy Zarząd Dróg w Toruniu	nie dotyczy
	<i>Małgorzata Cackowska-Pająk</i>	
7.	Rejon Dystrybucji Gazu w Toruniu	uzgodniono bez uwag
	<i>Marek Moryson</i>	
8.	Rejon Energetyczny Toruń	uzgodniono dnia 27.10.2016r., 91MMD/852/T/2016 Koszty naprawy i poniesione straty, jak również utracone korzyści przez Rejon Dystrybucji w Toruniu w efekcie uszkodzeń urządzeń energetycznych podczas wykonywania robót pokrywa wykonawca. Zachować 0,5m odległości wzdłużnej od kabli energetycznych.
	<i>Piotr Rapca</i>	
9.	Orange Polska	nieobecny
	<i>Tomasz Spręglewski</i>	
10.	Energa Oświetlenie Sp. z o.o.	nieobecny
	<i>Andrzej Markiewicz</i>	

UWAGA: Nieobecność na naradzie koordynacyjnej podmiotu należycie zawiadomionego o jej miejscu i terminie nie stanowi przeszkody do jej przeprowadzenia. Przyjmuje się, że podmiot ten nie składa zastrzeżeń do usytuowania projektowanej sieci uzbrojenia terenu przedstawionego w planie sytuacyjnym (art. 28ba ustawy z dnia 17 maja 1989 r. - Prawo geodezyjne i kartograficzne).

Przewodniczący Narady Koordynacyjnej

Z UP. STAROSTY

Zbigniew Kowalski
 Główny Specjalista

Lubicz dnia 19.10.2016r.

UZGODNIENIE NR LW/NK/9/10/2016PROJEKT: ogrodzenie drogi - ul. Dąbrowskiego
nr. 789

Przedłożony projekt uzgadnia się na następujących warunkach:

1. Zobowiązuje się wykonawcę i inwestora do prowadzenia robót w sposób wykluczający uszkodzenie urządzeń wodociągowych i kanalizacji sanitarnej.
2. Podczas prowadzenia prac, w przypadku odkrycia urządzeń wodociągowych i kanalizacji sanitarnej należy je zabezpieczyć przed uszkodzeniem bądź zniszczeniem. Skrzyżowania i zbliżenia wykonać zgodnie z obowiązującymi normami.
3. Zobowiązuje się wykonawcę i inwestora do pokrycia wszystkich kosztów wynikłych w skutek awarii powstałych podczas prowadzenia prac budowlanych.
4. W przypadku spowodowania uszkodzenia lub awarii urządzeń wod-kan niezwłocznie powiadomić służby eksploatacyjne Lubickich Wodociągów sp. z o.o. tel. 501 176 912 (czynny 24h)
5. Rozpoczęcie robót w miejscach kolizji z urządzeniami wod-kan powinno zostać zgłoszone pisemnie do Biura Obsługi Klienta Lubickie Wodociągi sp. z o.o., ul. Toruńska 56, 87-162 Lubicz z co najmniej 2 dniowym wyprzedzeniem. Zgłoszenie powinno zawierać nazwę adres i NIP jednostki odpowiedzialnej za roboty, dokładny termin i adres wykonywania robót.
6. W przypadku zmiany rzędnych terenu koszty przebudowy i poziomowania urządzeń wod-kan ponosić będzie inwestor i wykonawca projektu.
7. Zakończenie robót powinno być potwierdzone protokołem odbioru podpisanym przez upoważnionego przedstawiciela Lubickich Wodociągów sp. z o.o.
8. Lubickie Wodociągi sp. z o.o., zastrzegają możliwość wystąpienia w terenie urządzeń wod-kan niezainwentaryzowanych. Powyższy fakt należy zgłosić niezwłocznie do Pogotowia Wod-Kan tel 501-176-912 czynne 24h.
9. Uzgodnienie ważne 2 lata od daty wydania
10. Uzgodnienie stanowi niezbędny załącznik do protokołu z narady koordynacyjnej

Inne uwagi:.....


Kierownik Działu
Obsługi Klienta
mgr inż. Paweł G. Górecki
uzgadniający

MAPA DO CELÓW PROJEKTOWYCH

obr. Grębocin 0004; dz. 335/5
Sektę mapy: 6.192.27.16.3.3
Służebności gruntowych nie bad
WGik 6640.3685.2016

STAROSTA TORUŃSKI

Dokumentacja nr GEG.6630. 1-673/2016
wyłą przedmiotem narady koordynacyjnej przeprowadzonej

dn. 2016-10-19 w siedzibie Starostwa Powiatowego w Toruniu przy ul. Towarowej 4-6 w formie narady zainteresowanych podmiotów.

02 LIS. 2016

z up. STANOWY
Przewidywacz nasy
Koordynator
bigniew Kowalski

Układ wsp. płaskich: 2000 strefa 6 (18'), układ odn.: Kransztadt 86

Zasilanie ze st. tr. GREBOCIN 21
(istn. szafka ośw. istn. słup przy dz. 795)

Proj. kabel oświetleniowy YAKXS 4 x 25mm²/100m
(dł. łączna 100 x 1,04 = 104m)


Proj. słup stalowy ocynkowany z oprawą LED 65W (min 135lm/wat)
- SO 8/3 z fundamentem, wysięgnik W 16/1/1,5/2 kpl.

Proj. rura DVK 75mm/6 x 2m (łącznie 12m)

Proj. rura Al10PS / 2 x 1m (łącznie 4m)
na kablu tel.

Objekt: Przebudowa drogi gminnej - oświetlenie uliczne Adres: ul. Lampkowskiego Grębocin gm. Lubicz Inwestor: Gmina Lubicz – Zarząd Dróg, Gospodarki Mieszkaniowej i Komunalnej ul. Toruńska 36 A 87-162 Lubicz.	
Tytuł: Projekt zagospodarowania terenu dz. 789	
Branża: elektryczna	
Projektant: Roman Pater upr. bud. GP 1.7342/111/TO/94 w specjalności instalacyjno inżynierijnej w zakresie sieci i instalacji elektrycznych	Data 10 2016 Podpis 
Skala 1 : 500	
Rys. nr E	

410606024 UPRAWNIENIA
Benedita Kurczewski
Swiętego G.G.K.N. 17545
Zachodni Uniwersytet
"ARTEX"
87-100 Toruń, ul. Waryńskiego 19
tel. 665 5540260, fax 661 42 32 82
NIP 584-102-04-7

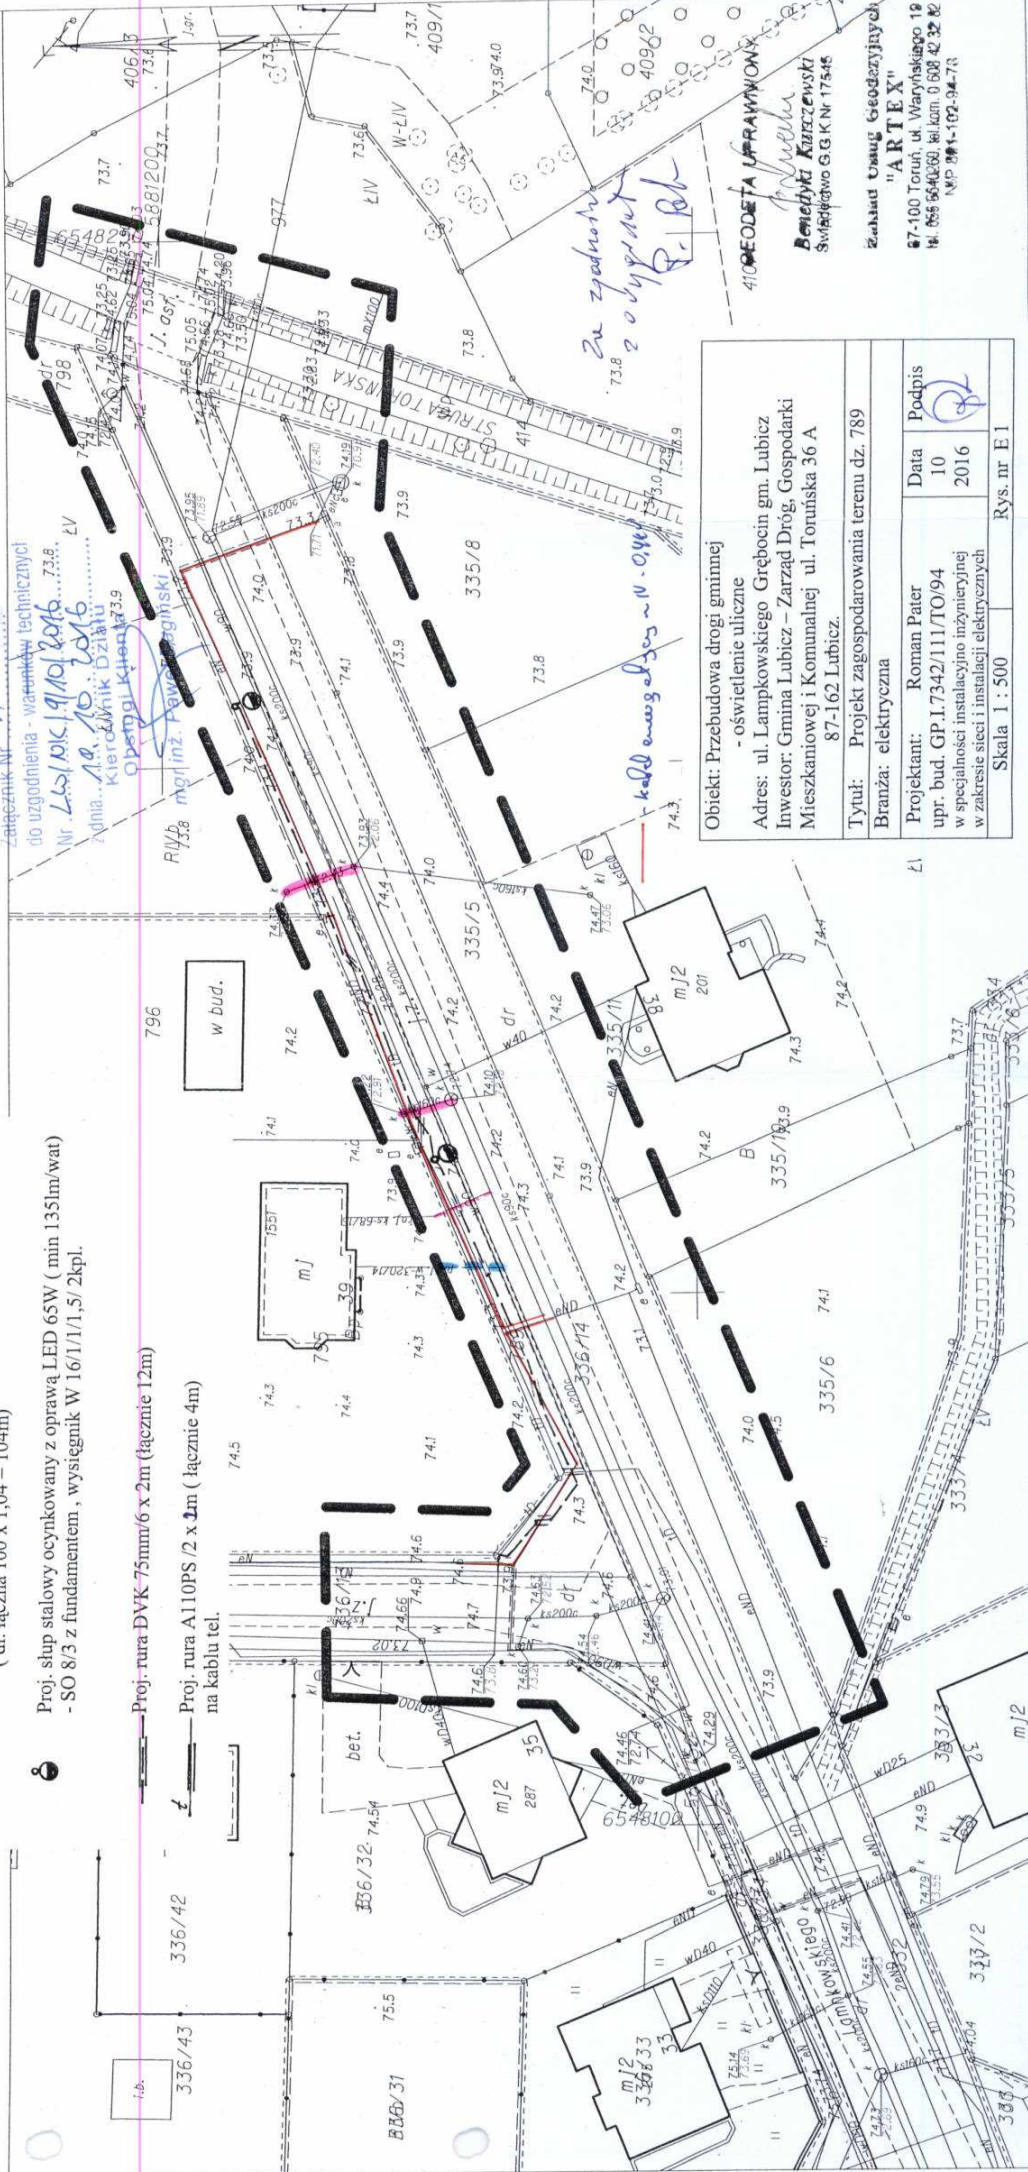

Województwo: kujawsko-pomorskie
Powiat: toruński
Jednostka ewidencyjna: 041504_2, Lubicz
Obręb: 0004, Grębocin
Działka: 335/5

MAPA DO CELÓW PROJEKTOWYCH

STAROSTA TORUŃSKI

Dokumentacja nr GEG 6630. 1 - 673.12016

była przedmiotem narady koordynacyjnej przeprowadzonej dn. 2016-10-19

w siedzibie Starostwa Powiatowego w Toruniu przy ul. Towarowej 4-6 w formie narady załączonych podmiotów.

z upr. STAROSTY

Toruń dn. 02.11.2016

SKALA 1:500

ENERGIA OPERATOR S.A.

ul. Łódzka 100, 87-100 Toruń

tel. 533-000-11-99

Zasilanie ze st. tr. GRĘBOCIN 21 (istn. szafka ośw. istn. słup przy dz. 795)

Proj. kabel oświetleniowy YAKXS 4 x 25mm²/100m (dł. łączna 100 x 1,04 = 104m)

Proj. słup stalowy ocynkowany z oprawą LED 6SW (min 135lm/wat) - SO 8/3 z fundamentem, wysięgnik W 16/1/1,5/2kpl.

Proj. rura DVK 75mm/6 x 2m (łącznie 12m)

Proj. rura A110PS/2 x 4m (łącznie 4m) na kablu tel.

Organ prowadzący sprawę	STAROSTA TORUŃSKI
Zasób geodezyjny i kartograficzny	P04152046.3297
Identyfikator	20 WRZ. 2016
Zasób geodezyjny i kartograficzny	z upr. Starosty
Data wydania	20 WRZ. 2016
Opis danych	mapa ewidencyjna
Imię, nazwisko i podpis osoby reprezentującej organ	Pawel R. R.

Upr. Nr 17572

Załącznik do uzgodnienia ZUD- 673/16

nr 91/HHD/852/T/2016


Toruń dn. 27.10.2016

- kabel energetyczny 0,4 kV
- zasilanie 0,5 m od kablego wzdłużnej
od kabli energetycznych

Technik Działu

Piotr Rapacz

Dokumentacja Energetycznej

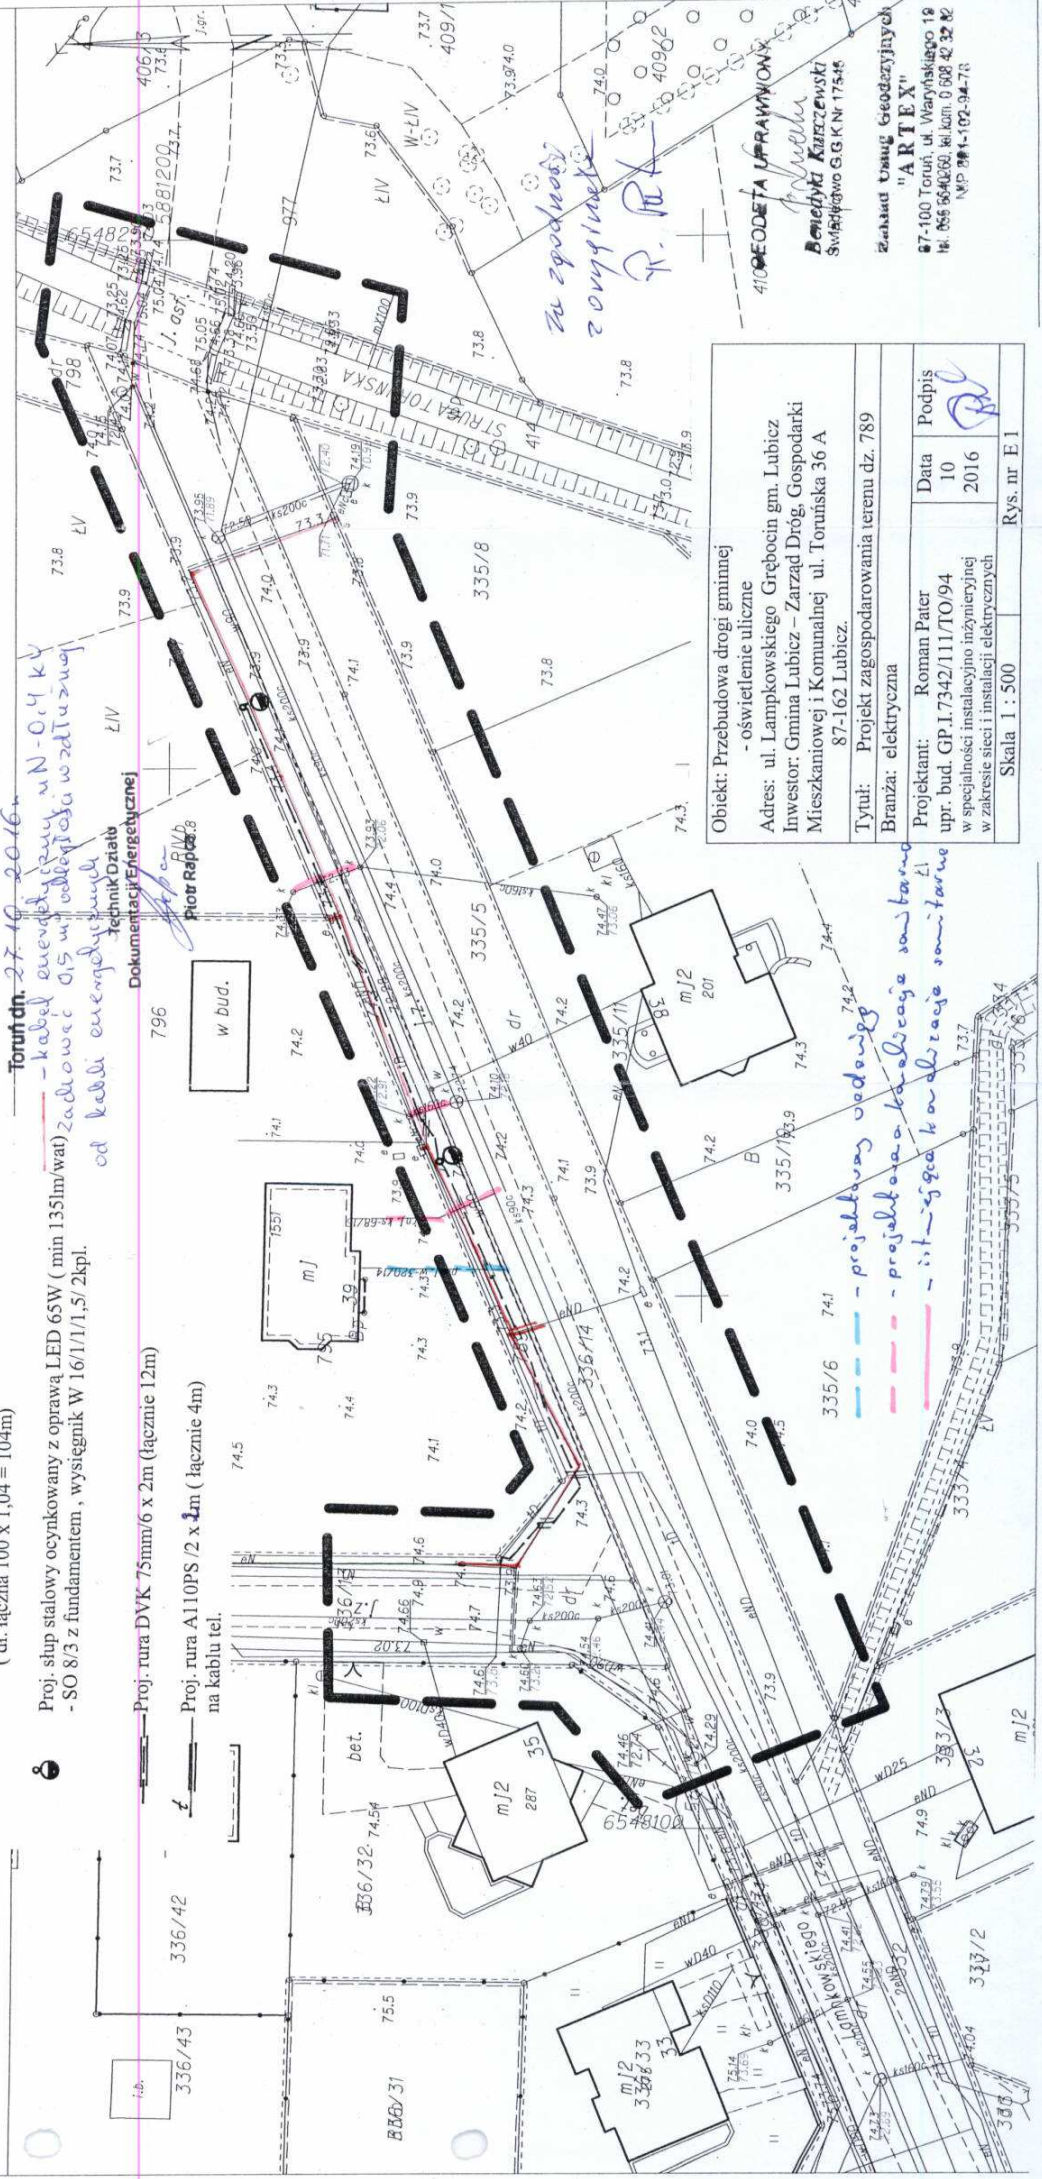

Objekt: Przebudowa drogi gminnej - oświetlenie uliczne	Projektant: Roman Pater	Data: 10	Podpis: [Signature]
Adres: ul. Lampkowskiego Grębocin gm. Lubicz	upr. bud. GP.17342/111/TO/94	2016	
Investor: Gmina Lubicz - Zarząd Dróg, Gospodarki Mieszkaniowej i Komunalnej ul. Toruńska 36 A	w specjalności instalacyjno inżynierijnej w zakresie sieci i instalacji elektrycznych		
Tytuł: Projekt zagospodarowania terenu dz. 789			
Branża: elektryczna			
Skala 1 : 500			
Rys. nr E 1			

- projektowany wodociąg
- projektowana kablowa instalacja
- istniejąca kanalizacja sanitarna

410 GEODETA I PRACOWNIKI
Benedykt Kiszczewski
Świętowo G.G.K.N. 17545
Zakład Usług Geodezyjnych
"ARTEX"
87-100 Toruń, ul. Waryńskiego 19
tel. 666 554060, tel.kom. 6 668 42 32 32
NIP 661-102-94-73

DECYZJA

Na umieszczanie urządzeń w pasie drogowym

Na podstawie art. 104 ustawy z dnia 14 czerwca 1960 r. Kodeks postępowania administracyjnego (tj. Dz. U. z 2016 r., poz. 23 ze zm.) oraz art. 39 ust.3, ust.3 a ustawy z dnia 21 marca 1985 r. o drogach publicznych (tj. Dz. U. z 2016r., poz. 1440 t.j.) oraz upoważnienia Wójta Gminy Lubicz (Decyzja Nr ORG. 0052.43.2016 z dnia 2 września 2016 r.)

ZEZWALAM

1. **Firmie Handlowo – Usługowej, Zakład Elektryczny Roman Pater z siedzibą ul. Marii Konopnickiej 14/13, 87-410 Kowalewo Pomorskie** na umieszczenie w pasie drogowym dróg gminnych, działka nr 5 w miejscowości Brzeźno, dz. nr 71/11 w m. Grabowiec, dz. nr 785, 830, 788, 789, 432/8, 432/14, 432/16, 432/18, 422/3 w m. Grębocin, dz. nr 59/5, 149/6 w m. Gronowo, dz. nr 89/18, 112 w m. Jedwabno, dz. nr 151/17, 445 w m. Krobia, dz. nr 25/3, 23/35, 21/9, 21/17, 23/18, 421 w m. Lubicz Dolny, dz. nr 147/3, 137/4, 263, 268/10, 141/22, 146/12, 244, 255, 256 w m. Mierzynek, dz. nr 27/15 w m. Młyniec Pierwszy, dz. nr 74/3, 75/14, 75/15 w m. Nowa Wieś, dz. nr 358/2, 356/2 w m. Złotorya - gmina Lubicz urządzeń infrastruktury technicznej niezwiązanych z potrzebami zarządzania drogami lub potrzebami ruchu drogowego tj. budowa oświetlenia drogowego na terenie gminy Lubicz zgodnie z zawartą umową nr ZGK.272.400.3.2016 z dnia 2 czerwca 2016 roku. Okres umieszczenia w/w infrastruktury technicznej niezwiązanej z potrzebami zarządzania drogami lub potrzebami ruchu drogowego planuje się na czas nieoznaczony.

Przejęcia poprzeczne pod nawierzchnią dróg gminnych należy zaprojektować i wykonać metodą bezrozkopową. Ponadto wykonawca zobowiązany jest do umiejscowienia wykopów pod komory w odległości min. 1m od krawędzi jezdni.

2. Na dysponowanie dla celów projektowych i budowlanych gruntem przynależnym do pasa drogowego dróg gminnych, działka nr 5 w miejscowości Brzeźno, dz. nr 71/11 w m. Grabowiec, dz. nr 785, 830, 788, 789, 432/8, 432/14, 432/16, 432/18, 422/3 w m. Grębocin, dz. nr 59/5, 149/6 w m. Gronowo, dz. nr 89/18, 112 w m. Jedwabno, dz. nr 151/17, 445 w m. Krobia, dz. nr 25/3, 23/35, 21/9, 21/17, 23/18, 421 w m. Lubicz Dolny, dz. nr 147/3, 137/4, 263, 268/10, 141/22, 146/12, 244, 255, 256 w m. Mierzynek, dz. nr 27/15 w m. Młyniec Pierwszy, dz. nr 74/3, 75/14, 75/15 w m. Nowa Wieś, dz. nr 358/2, 356/2 w m. Złotorya- gmina Lubicz.

3. Jednocześnie informuję, że zgodnie z art. 39 pkt 3a ustawy o drogach publicznych, przed rozpoczęciem robót budowlanych należy:

- uzyskać pozwolenie na budowę lub dokonać zgłoszenia budowy albo wykonywania robót budowlanych;

- sporządzić projekt tymczasowej organizacji ruchu na zajmowanym odcinku pasa drogowego.

- zgodnie z art. 40 ustawy o drogach publicznych (Dz. U. z 2016r., poz. 1440 t.j.) należy wystąpić z wnioskiem o uzyskanie zgody na zajęcie pasa drogowego dróg gminnych przed przystąpieniem do prac budowlanych, co najmniej na 14 dni przed rozpoczęciem robót.

7A 240003C
Z ORYGINAŁEM

PROSEKTAN
Roman Pater
upr. bud. Nr GRL 7342/111/10/04
w specjalności instalacyjno-montażowej

4. Przedstawione załączniki mapowe zgodne z wykazem stanowią integralną część uzgodnień określonych niniejszą decyzją.

UZASADNIENIE

Powyższą decyzję wydano zgodnie ze złożonym wnioskiem strony w dniu 26.10.2016 r. Na podstawie art. 107 § 4 Kpa odstąpiono od uzasadniania decyzji, gdyż uwzględniła ona w całości żądanie strony.

POUCZENIE

Od niniejszej decyzji służy stronom odwołanie do Samorządowego Kolegium Odwoławczego w Toruniu, ul. Targowa 13/15, 87 – 100 Toruń za pośrednictwem Wójta Gminy Lubicz w terminie 14 dni od daty otrzymania decyzji.



Z up. Wójta

Grażyna Błacheń
Kierownik Zarządu Drog, Gospodarki
Mieszkaniowej i Komunalnej w Lubczu

OTRZYMUJĄ:

STRONA:

1. Firma Handlowo – Usługowa
ZAKŁAD ELEKTRYCZNY Roman Pater
ul. M. Konopnickiej 14/13
87 - 410 Kowalewo Pomorskie
2. a/a ZDGMiK

74 750DNOŚĆ
Z ORYGINAŁEM

PROJEKTANT
Roman Pater
upr. bud. Nr GPJ. 7342011/T/O/S
w spec.

Do wiadomości:

1. Ref. Księgowości ZD

Województwo: kujawsko-pomorskie
Powiat: toruński
Jednostka ewidencyjna: 041504_2, Lubicz 14
Obręb: 0004, Grębocin
Działka: 335/5

MAPA DO CELOW PROJEKTOWYCH

obr. Grębocin 0004: dz. 335/5
Sektory mapy: 6.192.27.16.3.3
Służbności gruntowych nie badano
WGK 6640.3685.2016

ZADANIE PRACA, GOSPODARSTWO
MIESZKANOWE, ul. TORUŃSKA 36 A, 87-162 LUBICZ
tel. 67-82-799
REGON 81770357 NIP 67-82-799

Załącznik Nr 5
uzgodnienia - warunków technicznych
Nr 206-5311-180-2016
z dnia 26.10.2016
Refinanci: Iomasi

SKALA 1:500

Układ wsp. płaskich: 2000 strefa 6 (18), układ odn.: Kronsztadt 86

Zasilanie ze st. tr. GRĘBOCIN 21
(istn. szafka ośw. istn. słup przy dz. 795)

Proj. kabel oświetleniowy YAKXS 4 x 25mm²/100m
(dł. łączna 100 x 1,04 = 104m)


Proj. słup stalowy ocynkowany z oprawą LED 65W (min 135lm/wat)
- SO 8/3 z fundamentem, wysięgnik W 16/1/1,5/2kpl.

Proj. rura DVK 75mm/6 x 2m (łącznie 12m)

Proj. rura A110PS /2 x 1m (łącznie 4m)
na kablu tel.

Poswiadcza się, że niniejszy dokument został opracowany w wyniku prac geodezyjnych i kartograficznych, których rezultaty zawiera operat techniczny wpisany do ewidencji geodezyjnego i kartograficznego zasobu	STAROSTA TORUŃSKI
Organ prowadzący zasób geodezyjny i kartograficzny	z siedzibą w Toruniu, ul. Toruńska 36 A, 87-162 Lubicz
Identyfikator ewidencji zasobu geodezyjnego i kartograficznego	P04152016-3297
Data wydania: 26.10.2016	z up. S.
Podpis: [podpis]	Pracownia Geodezyjna
Imię, nazwisko i pozycja osoby reprezentującej organ	Pracownia Geodezyjna

Upr. Nr 175/72

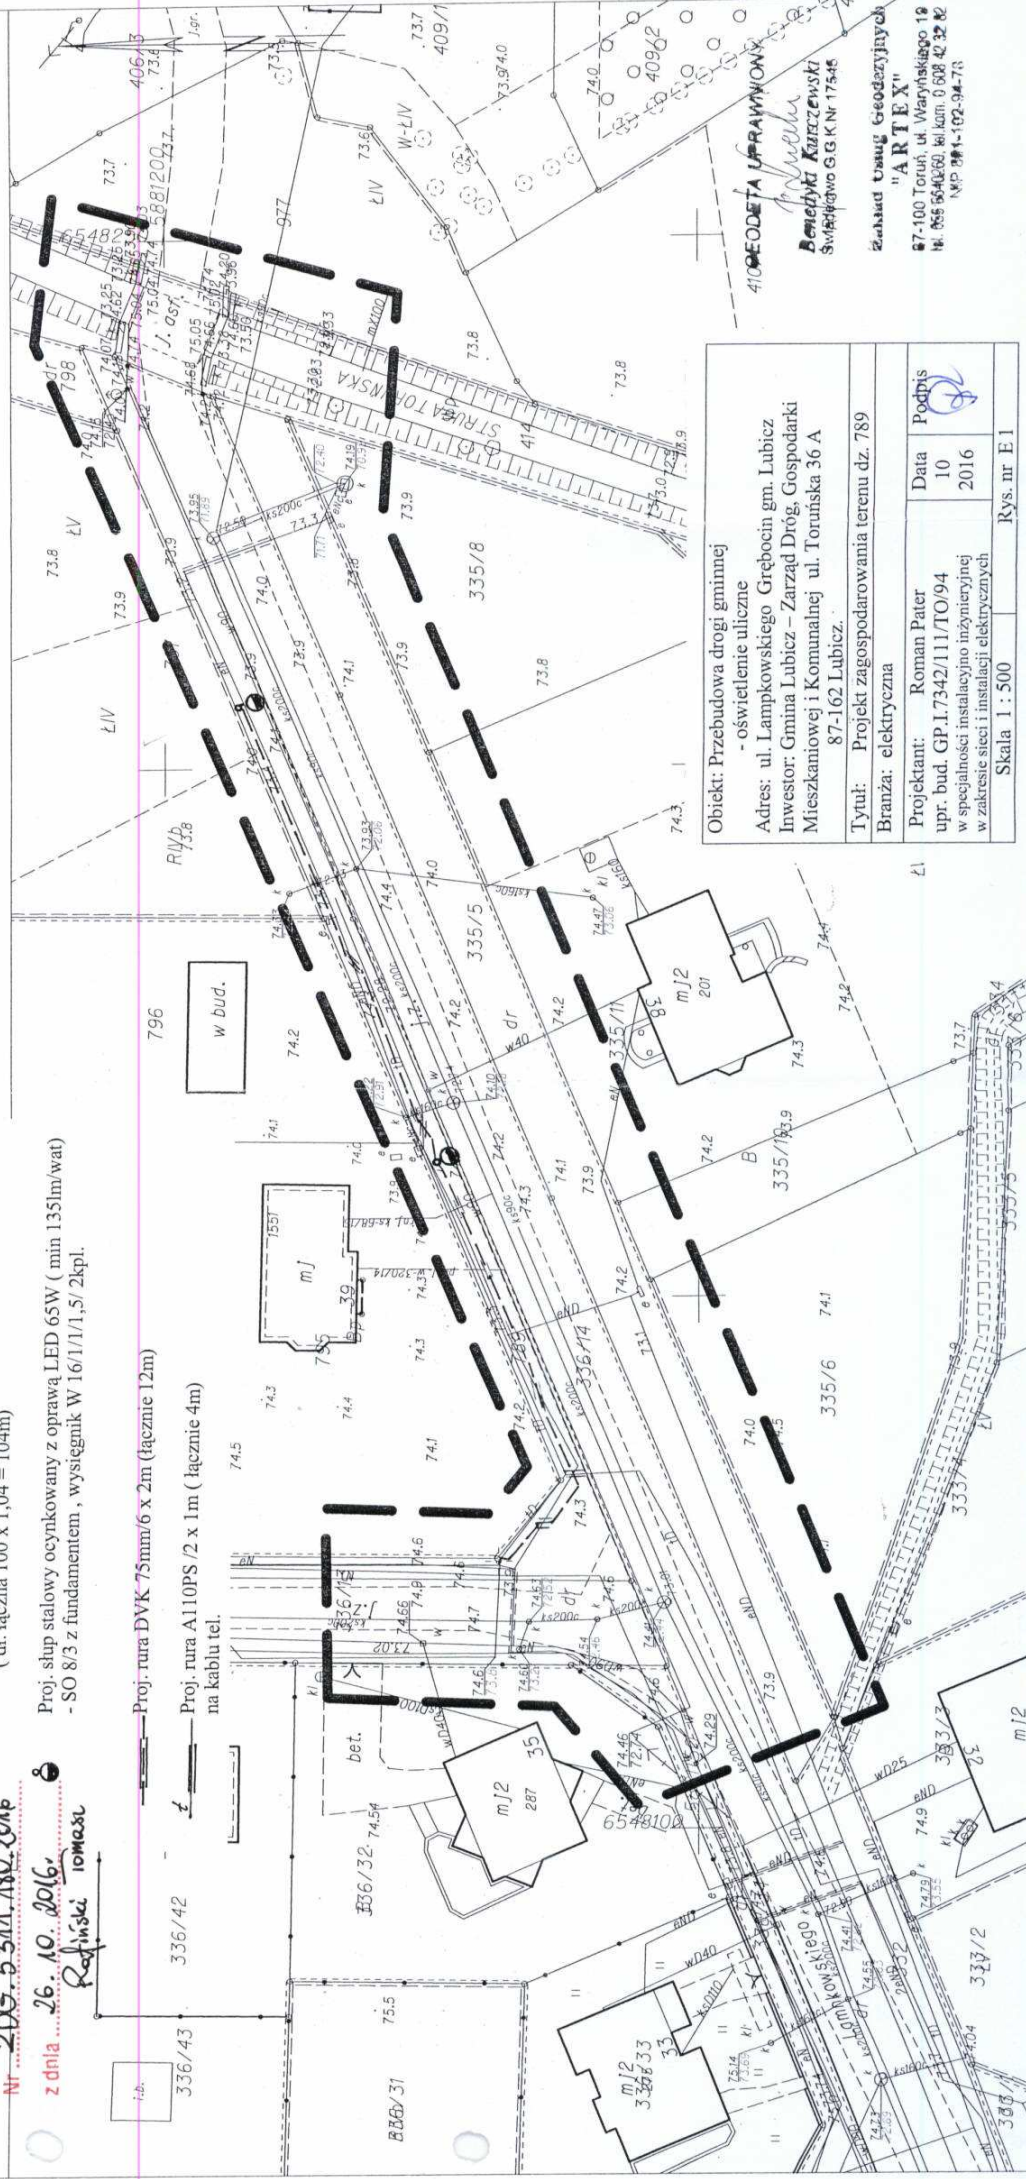

Objekt: Przebudowa drogi gminnej - oświetlenie uliczne	Projektant: Roman Pater	Data: 10	Podpis: [podpis]
Adres: ul. Lampkowskiego Grębocin gm. Lubicz	upr. bud. GP.1.7342/111/TO/94	2016	
Investor: Gmina Lubicz - Zarząd Dróg, Gospodarki Mieszkaniowej i Komunalnej ul. Toruńska 36 A 87-162 Lubicz	w specjalności instalacyjno inżynierijnej w zakresie sieci i instalacji elektrycznych		
Tytuł: Projekt zagospodarowania terenu dz. 789	Skala 1 : 500		
Branża: elektryczna	Rys. nr E 1		

41 GEODETA UPRAWNIONY
Benedykt Kurczewski
Świadectwo GGK Nr 175-45
Załącznik Usług Geodezyjnych
"ARTEX"
87-100 Toruń, ul. Wapniańska 19
tel. 666 664060, tel. kom. 6 628 42 32 82
NIP 67-82-799-773

INFORMACJA BIOZ

Inwestor: Gmina Lubicz - Zarząd Dróg, Gospodarki Mieszkaniowej i Komunalnej w Lubiczu

ul. Toruńska 36A, 87-162 Lubicz

Obiekt: Przebudowa drogi gminnej - oświetlenie uliczne

Adres: Grębocin ul. Lampkowskiego dz. 789, gm. Lubicz

Projektant sporządzający informację: Roman Pater

Data opracowania 10.10.2016r.

1. Zakres robót budowlany:

- wykonanie wykopów pod kabel energetyczny oraz słupy,
- ułożenie kabla,
- ustawienie słupów,
- montaż opraw oświetleniowych,
- wykonanie połączeń,
- sprawdzenie instalacji.

2. Wykaz istn. obiektów:

- wodociąg,,
- linia elektroenergetyczna kablowa nN,
- linia tel. kablowa,

3. Elementy zagospodarowania terenu mogące stwarzać zagrożenie bezpieczeństwa i zdrowia ludzi;

- linia elektroenergetyczna kablowa.

4. Wskazanie zagrożeń podczas realizacji robót:

Prace odbywać się będą w pasie drogowym.

Pracownicy realizujący roboty muszą posiadać kwalifikacje w zakresie sieci, instalacji i urządzeń elektrycznych.

5. Sposób prowadzenia instruktaży przed przystąpieniem do robót:

Przed przystąpieniem do każdej z faz realizacji inwestycji należy przeprowadzić szkolenie pracowników.

6. Środki bezpieczeństwa.

Podczas wykonywania poszczególnych robót należy stosować środki bezpieczeństwa przewidziane do użycia przy realizacji zadania (ubrania robocze, rękawice robocze, kaski ochronne)

Teren budowy powinien być zabezpieczony.

7. Szczególne warunki zabezpieczenia terenu budowy i prowadzenia robót budowlanych:

- roboty należy prowadzić zgodnie z obowiązującymi przepisami w sposób gwarantujący zachowanie bezpieczeństwa ludzi i mienia,
- teren robót zabezpieczyć przed dostępem osób nieupoważnionych,
- zabezpieczyć interesy osób trzecich,
- przestrzegać wymogów i uwag organów, instytucji oraz jednostek opiniujących projekt budowlany,
- po zakończeniu robót budowlanych teren uporządkować.

OKREŚLENIE OBSZARU ODDZIAŁYWANIA PROJEKTOWANEGO OBIEKTU

Na podstawie art. 20 ust. 1 pkt 1 lit. c) oraz art. 3 pkt 20), w związku z art. 28 ust. 2 ustawy z 7 lipca 1994 r. – Prawo budowlane (Dz. U. z 2013 r. poz. 1409 z późn. zm.) oświadczam, że obszar oddziaływania obiektu obejmuje następujące działki:

dz 789
osiedlu ul. Lampkowskiego
gm Lubra

Wyznaczenia obszaru oddziaływania obiektu dokonano w oparciu o art. 3 pkt 20 Prawa budowlanego, który stanowi, że przez obszar oddziaływania obiektu należy rozumieć teren wyznaczony w otoczeniu obiektu budowlanego na podstawie przepisów odrębnych, wprowadzających związane z tym obiektem ograniczenia w zagospodarowaniu tego terenu. Do przepisów odrębnych w rozumieniu art. 3 pkt 20 Prawa budowlanego należy zaliczyć przepisy rozporządzeń wykonawczych, a zatem przepisy techniczno-budowlane (warunki techniczne jakim powinny odpowiadać budynki i ich usytuowanie), ale także przepisy dotyczące m. innymi ochrony przeciwpożarowej, prawa wodnego, ochrony środowiska, zagospodarowania przestrzennego, jak i przepisy prawa miejscowego, które w myśl art. 87 ust. 2 Konstytucji RP są źródłem powszechnie obowiązującego prawa na obszarze działania organów, które je ustanowiły.

R