


BUDYNEK A

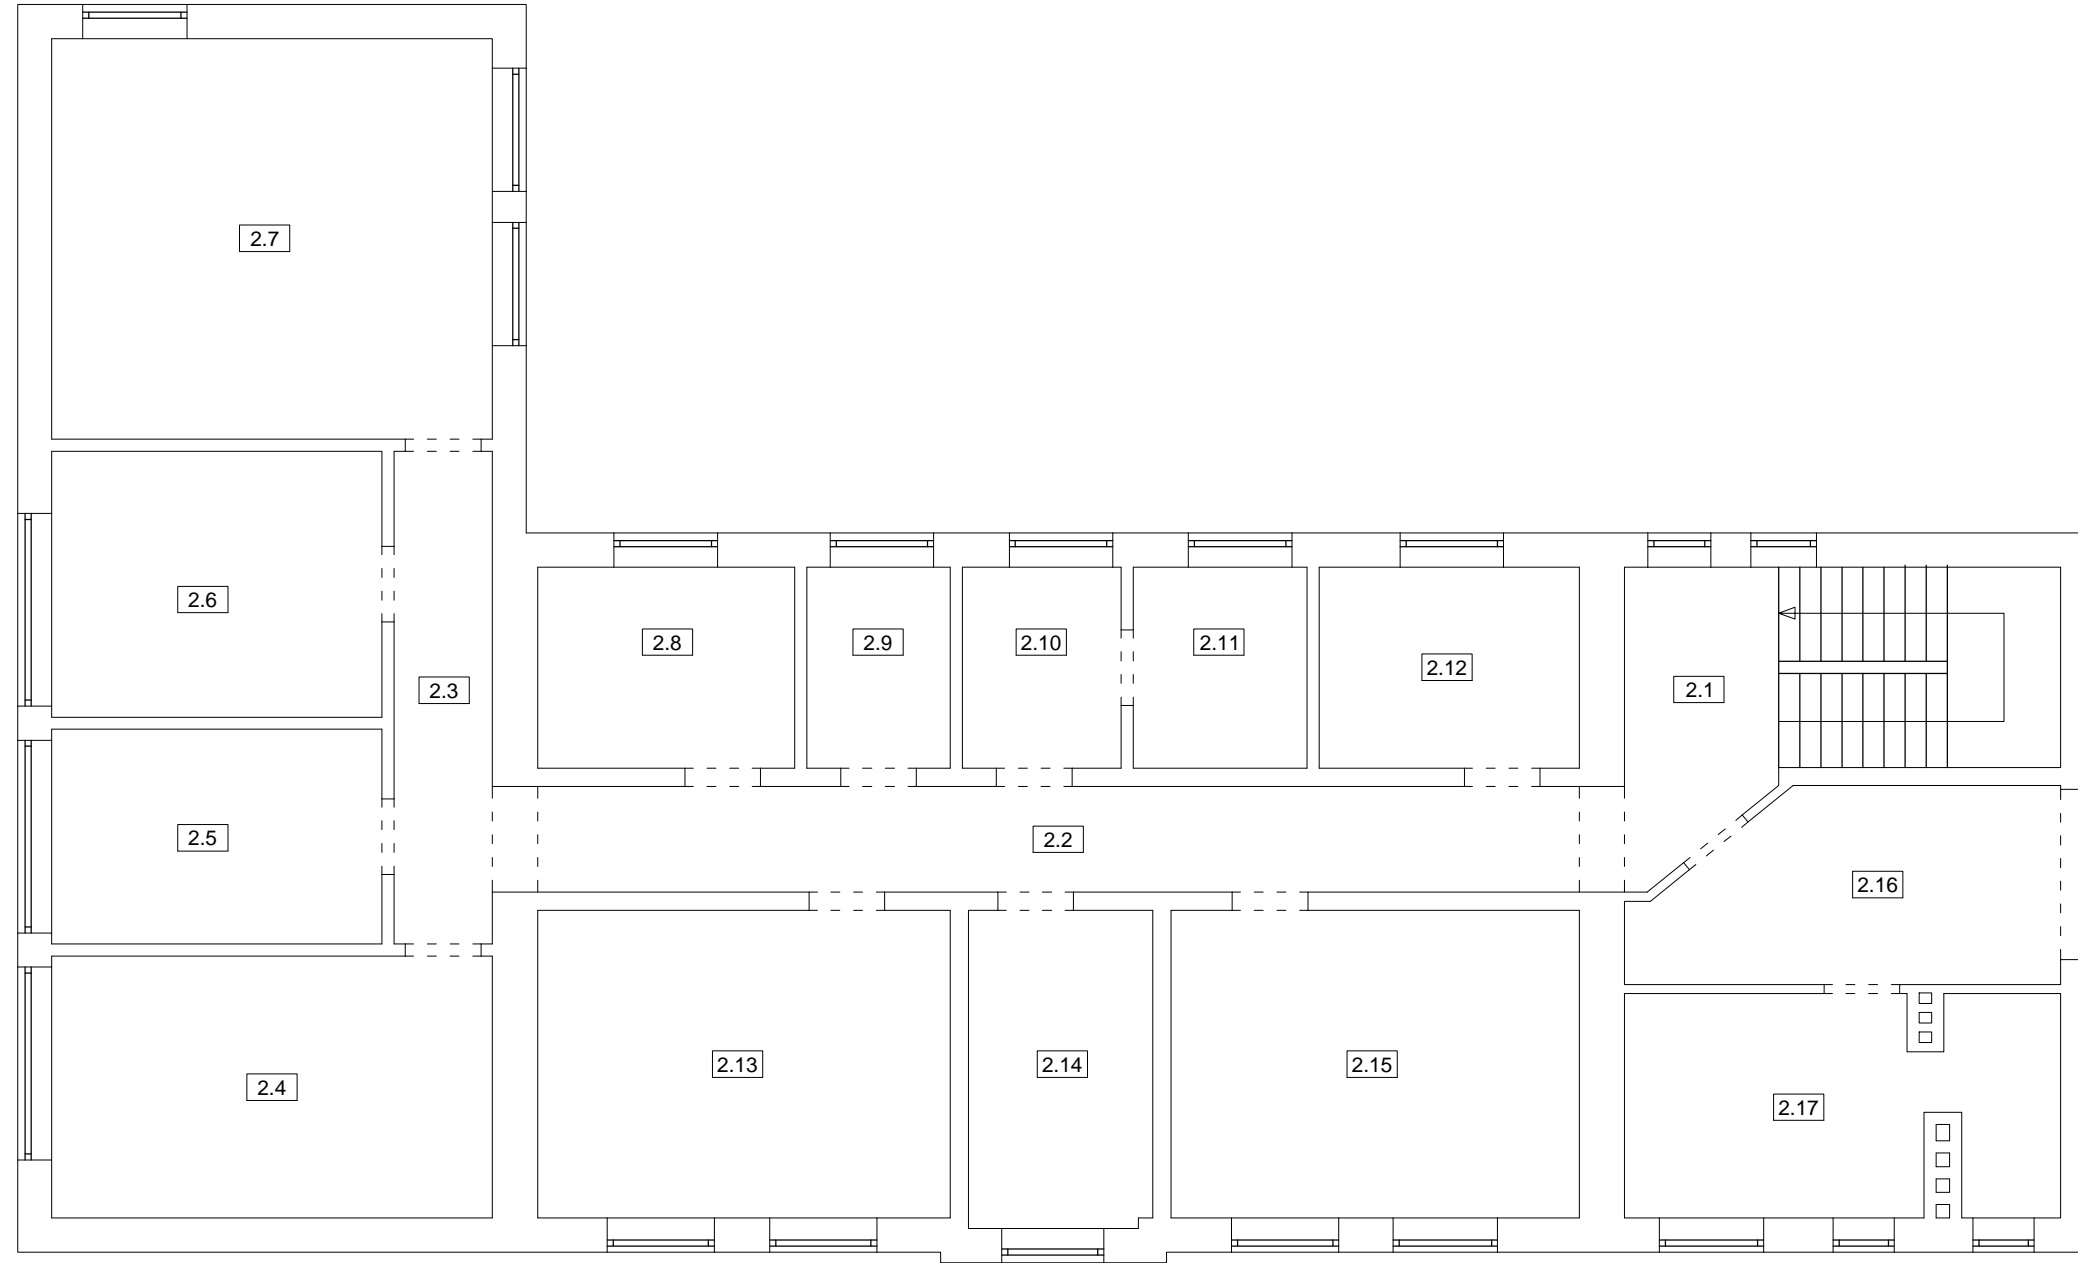

ÜÜÜÜÜÜÜÜ ÜÜÜÜÜÜÜÜ		
2.1	HALL	7,55m ²
2.2	KOMUNIKACJA	20,97m ²
2.3	KOMUNIKACJA	8,47m ²
2.4	POM. BIUROWE	20,20m ²
2.5	POM. BIUROWE	12,41m ²
2.6	POM. BIUROWE	15,36m ²
2.7	POM. BIUROWE	30,90m ²
2.8	POM. BIUROWE	9,04m ²
2.9	POM. BIUROWE	5,05m ²
2.10	POM. BIUROWE	5,59m ²
2.11	POM. BIUROWE	6,12m ²
2.12	SERWEROWNIA	9,15m ²
2.13	POM. BIUROWE	22,22m ²
2.14	POM. BIUROWE	10,25m ²
2.15	POM. BIUROWE	21,98m ²
2.16	POM. BIUROWE	13,21m ²
2.17	POM. BIUROWE	16,07m ²
RAZEM		234,54m ²