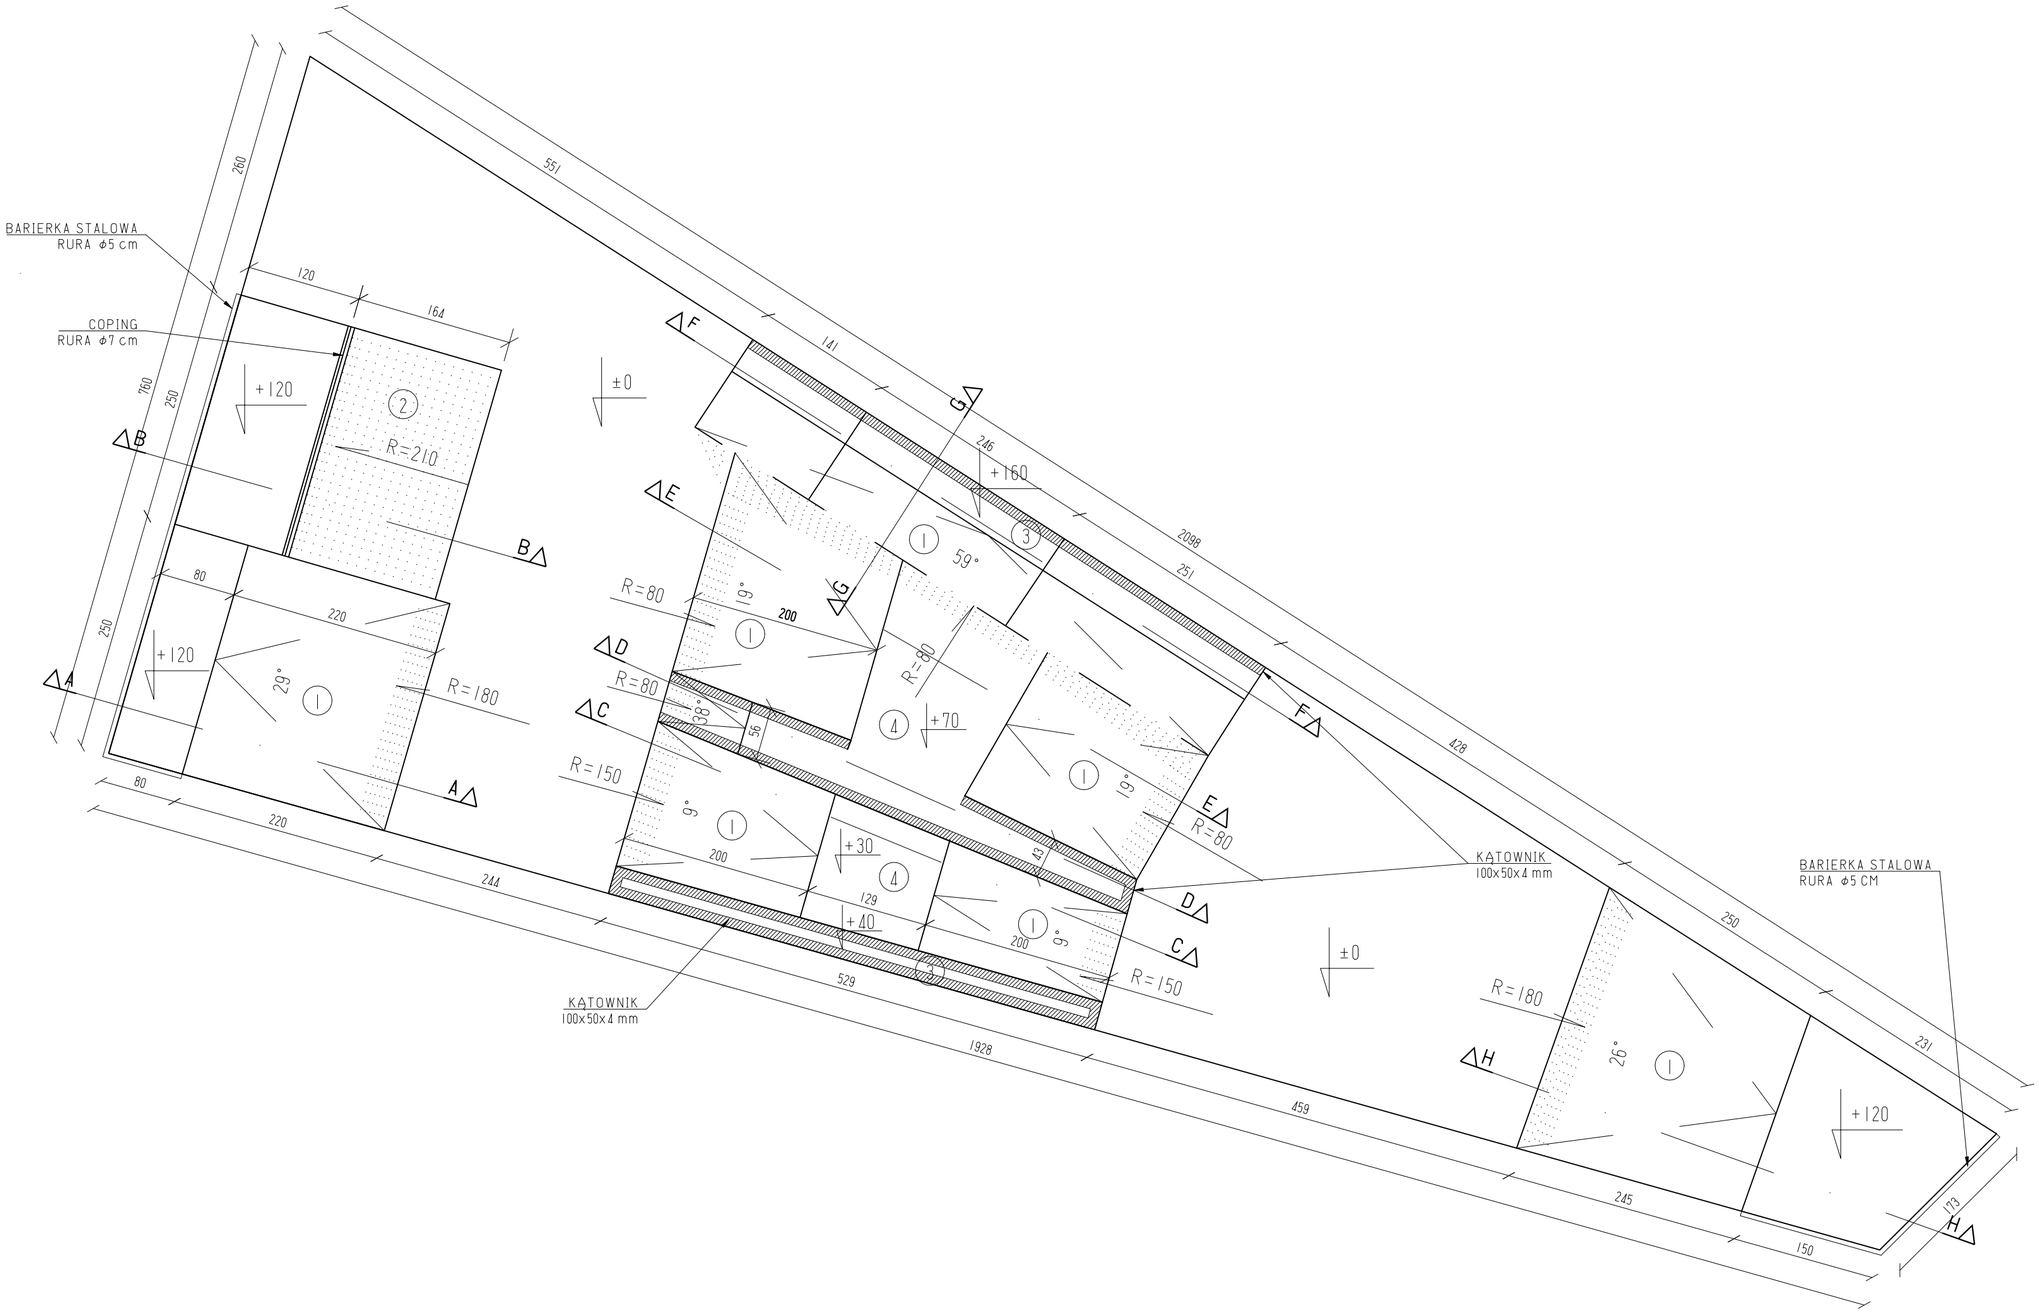

PRZESZKODY:

1. BANK
2. QUATER
3. MUREK
4. PLATFORMA

BETON KONSTRUKCYJNY,
HYDROTECHNICZNY W8,
MROZOODPORNY F150:
PŁYTA - C20/25
PRZESZKODY - C30/37

STAL ZBROJENIOWA A-IIIN

Tytuł opracowania Projekt budowlany dla budowy pumptracków, skateparku oraz placu zabaw	
Inwestor Gmina Lubicz ul. Toruńska 21, 87-162 Lubicz	Umowa nr INW.272.2.2020 z dnia 11.02.2020 r.
Obiekt Teren w rejonie Placu Niepodległości działka nr 460 obręb 11	
Jednostka projektowa Attis Tomasz Obrzut Stara Wieś 216, 33-325 Krużlowa Wyżyna NIP 734-273-29-45	
branża architektura mgr inż. arch. Bartosz Kąkolewicz (upr. nr WP-01A/OKK/UpB/33/2009)	
Tytuł rysunku Rzut poziomy	

Data	Skala	Faza	Numer
Marzec 2020	1:50	BW	PBW-LCZ-S-01