


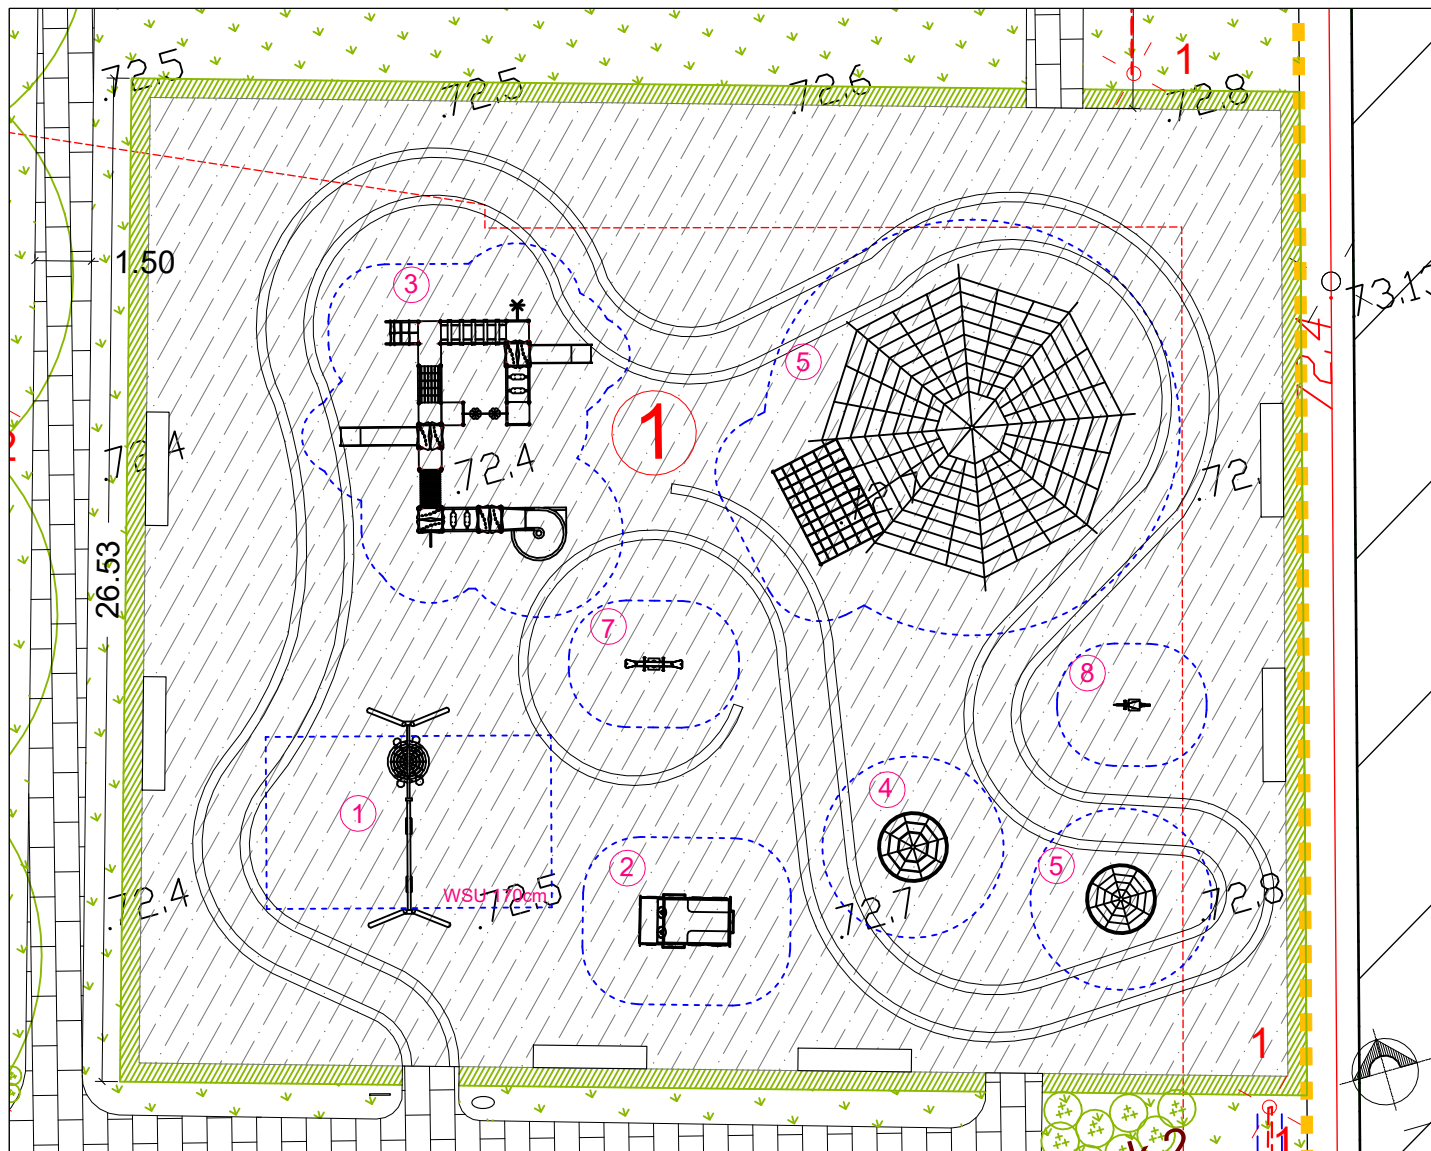

Legenda:

- | | |
|---|----------------------|
| 1 huśtawka metalowa potrójna hm-007 simba - bądź równoważna (wys. swobodnego upadku 170cm) | żywopłot |
| 2 busik-wóz strażacki Bj-027 simba bądź równoważny (wys. upadku 40cm) | ławka |
| 3 zestaw zabawowy IBI Zt-041 simba - bądź równoważny (wys. upadku 150cm) | kosz na śmieci |
| 4 karo In-010 simba - bądź równoważny (wys. upadku 220cm) | tablica informacyjna |
| 5 stożek max z mostkiem In-008 simba - bądź równoważny (wys. upadku 220cm) | |
| 6 stożek In-001 simba - bądź równoważny (wys. upadku 200cm) | |
| 7 bujak sprężynowy króliczki bj-005 simba - bądź równoważny (wys. upadku 45cm) | |
| 8 bujak sprężynowy konik bj-003 simba - bądź równoważny (wys. upadku 45cm) | |
| nawierzchnia bezpieczna | |
| projektowana nawierzchnia z kostki betonowej 6 cm | |
| trawnik | |
| krzewy projektowane | |

Tytuł opracowania

Projekt budowlany dla budowy pumtracków, skateparku oraz placu zabaw

Inwestor

Gmina Lubicz
ul. Toruńska 21,
87-162 Lubicz

Umowa

nr INW.272.2.2020
z dnia 11.02.2020 r.

Obiekt

Teren w rejonie Placu Niepodległości działka nr 460 obręb 11

Jednostka projektowa

Attis Tomasz Obrzut
Stara Wieś 216, 33-325 Krużłowa Wyżyna
NIP 734-273-29-45

branża architektura
mgr inż. arch. Bartosz Kąkolewicz
(upr. nr WP-OIA/OKK/UpB/33/2009)

branża architektura krajobrazu
mgr inż. arch. kraj. Natalia Łegin
mgr inż. arch. kraj. Paulina Rduch

branża elektroenergetyczna
mgr inż. Krystian Siciński
(upr. nr WKP/0186/POOE/11)

Tytuł rysunku

Plac zabaw

Data

Marzec 2020

Skala

1:500

Faza

BW

Numer

PBW-LCZ-03