



PIASEK "STREFA BEZPIECZEŃSTWA"

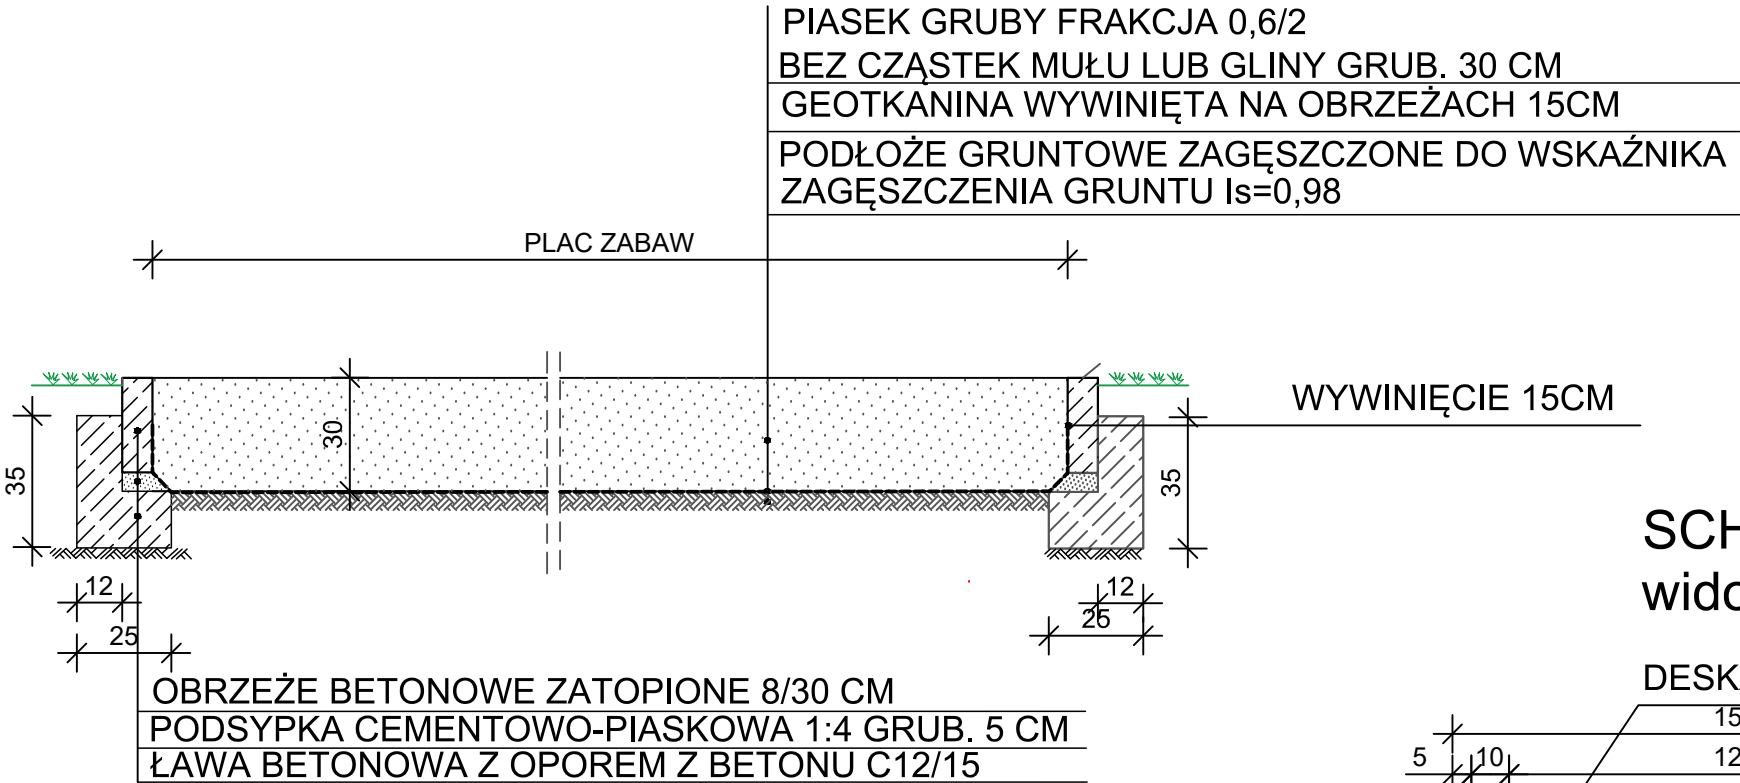


SCHODY DREWNIANE
widok wzdłuż schodów

WARSTWA GÓRNA Z MIESZANKI KRUSZYWA KAMIENNEGO 4/31,5MM ZAKLINOWANEGO
KRUSZYWEM KAMIENNYM 0,075/4MM W STOSUNKU 1:1 GRUB. 5CM
WARSTWA DOLNA Z KRUSZYWA ŁAMANEGO, TWARDEGO
31,5/63MM GRUB. 10CM
WARSTWA ODSĄCAJĄCA Z PIASKU ŚREDNIOZIARNISTEGO GRUB. 15CM

DESKA KONSTRUKCYJNA LITA 150X25X4CM

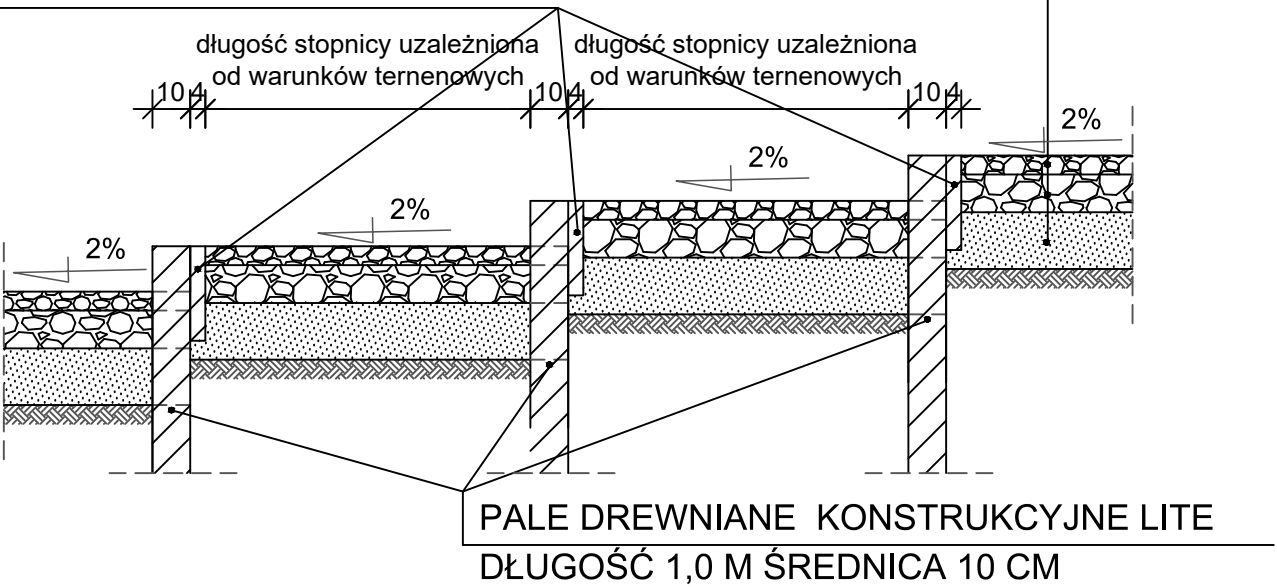

SCHODY DREWNIANE
widok w poprzek stopnia

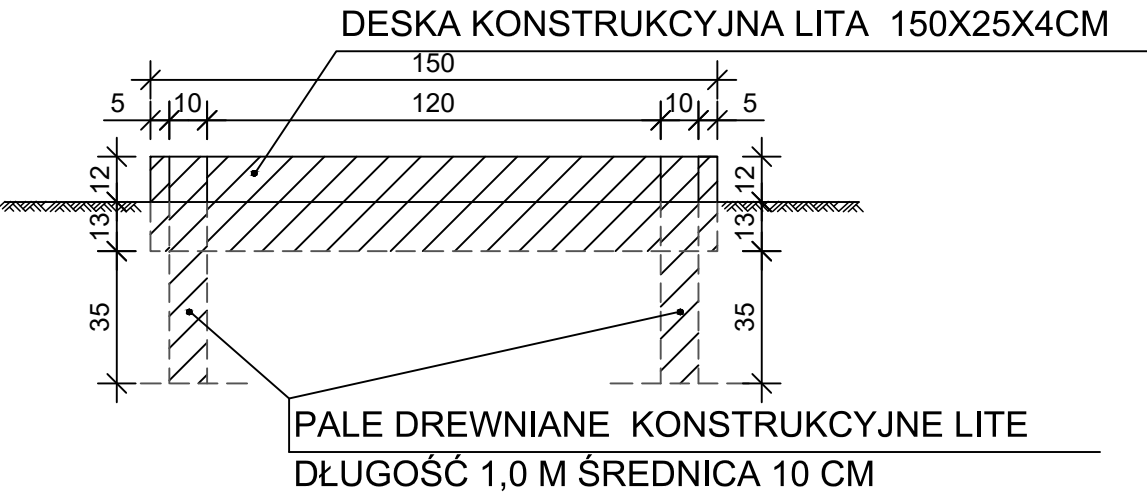

KONSTRUKCJE

 BIURO PROJEKTÓW DROGOWYCH s.c. ul. Bema 16/8, 87-100 Toruń		
OBIEKT:	Budowa miejsca rekreacji i wypoczynku w Złotorii	
INWESTOR:	Gmina Lubicz ul. Toruńska 21 87-162 Lubicz	
BRANŻA:	ZIELEŃ, MAŁA ARCHITEKTURA, DROGI	PODPIS
PROJEKTANT:	mgr inż. Arkadiusz Jan Jaczun upr. KUP/0105/POOD/11 specjalność drogowa b.ograniczeń	
SPRAWDZAJĄCY:	inż. Aleksandra Jaczun-Dorau upr. KUP/0040/PWOD/11 specjalność drogowa b.ograniczeń	
DATA: czerwiec 2017 r.	SKALA: 1:20	RYS. NR: 6