


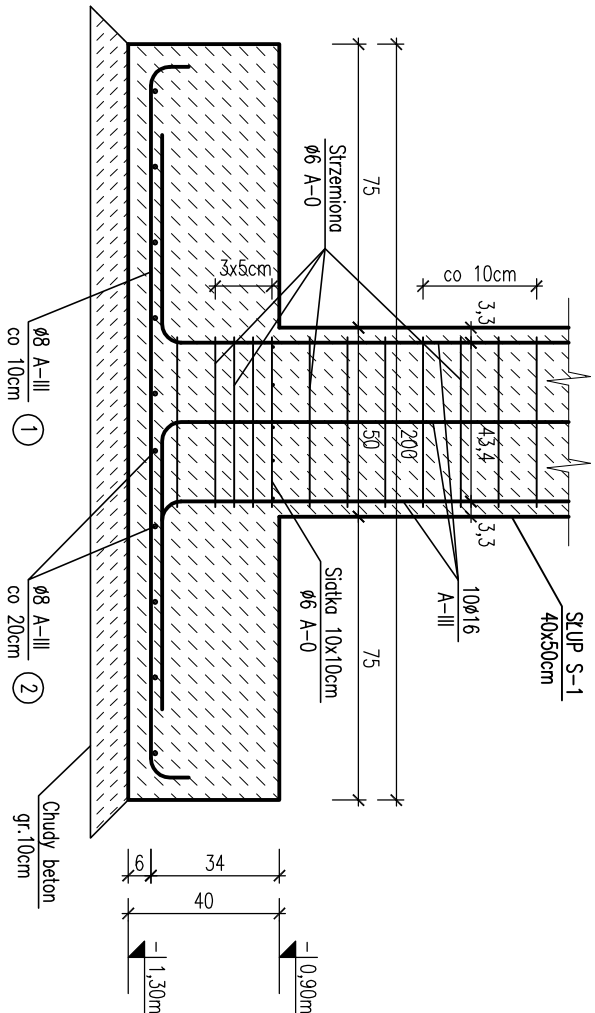


STOPA FUND. F-1

1,50 x 2,00 m Skala 1:20




STOPA FUND. F-2

1,50 x 1,50 m Skala 1:20

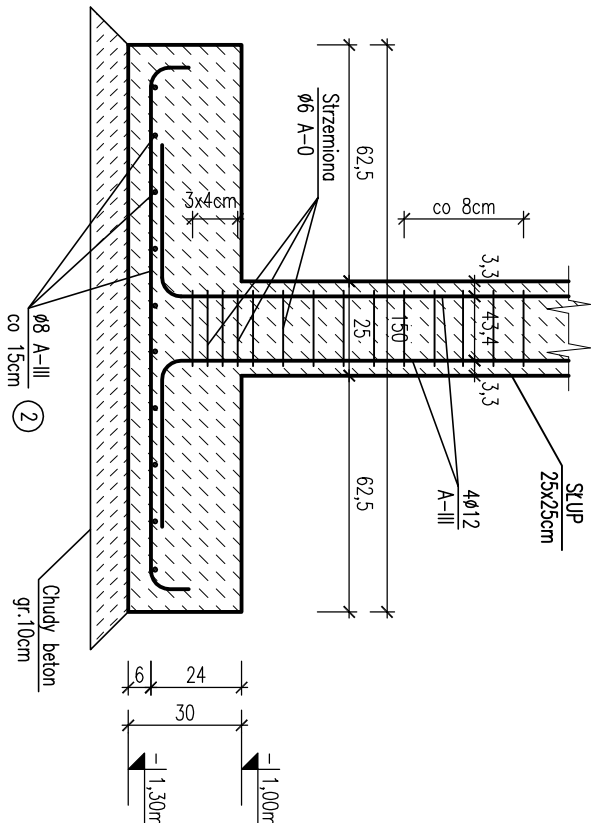


STOPA FUND. F-8

1,00 x 1,30 m Skala 1:20

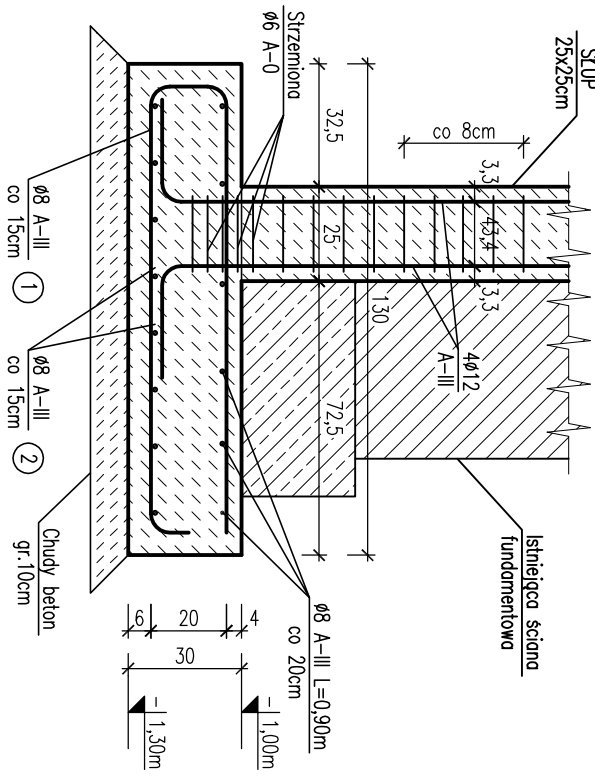


LAWA FUND. I-1

0,30 x 0,50 m Skala 1:20

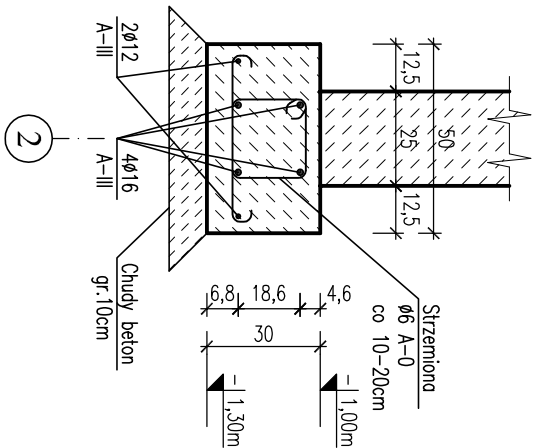


LAWA FUND. F-2

0,30 x 0,65 m Skala 1:20

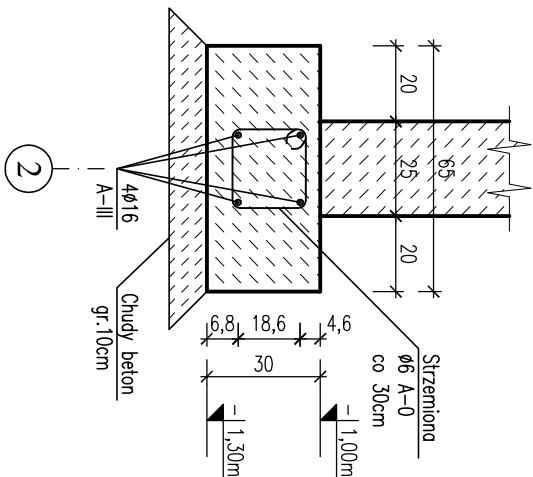


LAWA FUND. L-3

0,30 x 0,65 m Skala 1:20

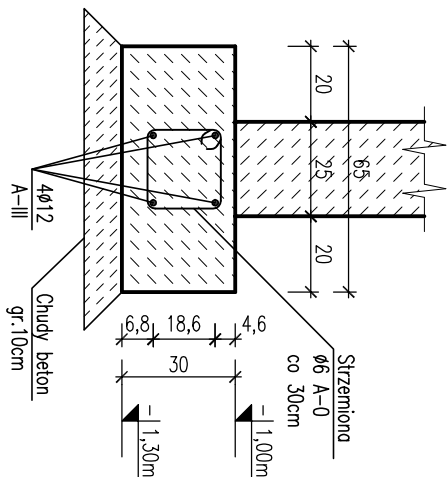

LAWA FUND. L-3A

0,30 x 0,65 m Skala 1:20

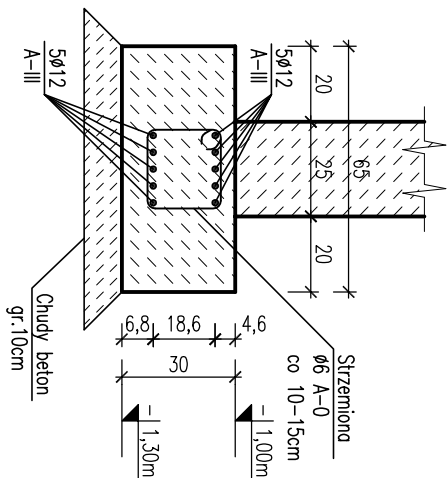

Beton B15
kruszywo $d_{g,max}=16\text{mm}$
otulina $c=30$ i 50mm

Stal:

A-III 34GS (ø8, ø12, ø16) – zbr. główne

A-0 St0S (ø6) – strzemiona

Usługi Projektowe i Ogólnobudowlane "PRODOM" Gracyna Dylewska Nowa Tuchola 2, 89-500 Tuchola			
OBIĘT: ADRES:	SALA GIMNASTYCZNA Z ZAPLECZEM GRĘBOCIN działka nr ewid. 628/2 G.M. LUBICZ		
TYTUŁ RYSUNKU:	SZCZEGÓŁY FUNDAMENTÓW (I)	NR RYSUNKU:	SKALA 1:20
SPECJALNOŚĆ:		IMIĘ I NAZWISKO:	Data: 14.10.2008r.
KONSTRUKCYJNO – BUDOWLANA	PROJEKTANT: inż. ANDRZEJ DYLEWSKI UPR. BUD. WBPB-AB-7210/2/63 i ZEZ.X/0662/07	PODPIS:	
KONSTRUKCYJNO – BUDOWLANA	SPRAWOZDAWCY: inż. EUGENIUSZ SCHULZ UPR. BUD. NR UAW-KZ-7210/128/87 i 1544/58		
KONSTRUKCYJNO – BUDOWLANA	ASYSTENT PROJEKTANTA: inż. MARCIN KOŁODZIEJCZAK		