


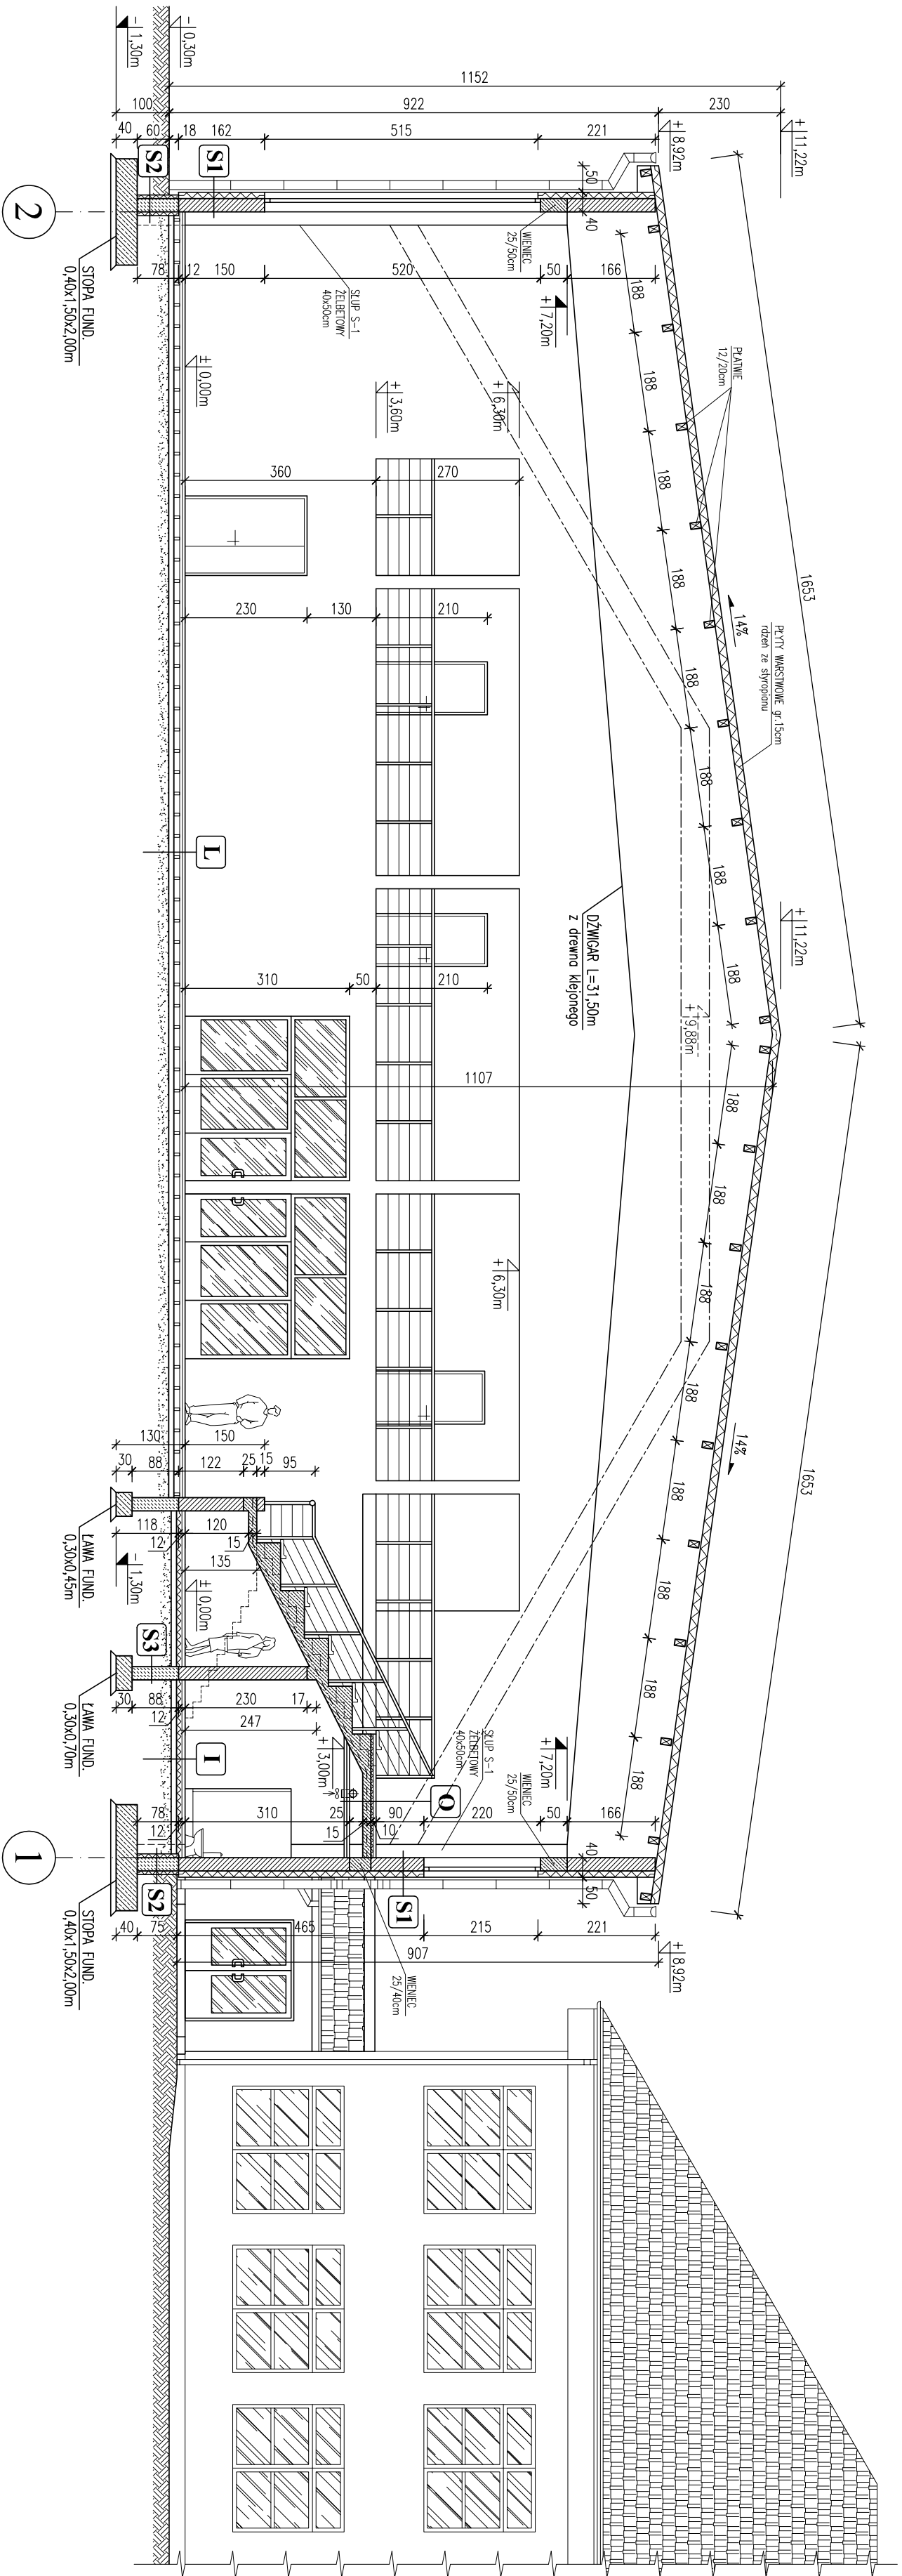

I	WARSTWY POSADZKI NA PARTERZE
	PETRY CERAMICZNE
	GŁADZ CEMENTOWA gr.3,5cm
	STROPIAN gr.10cm EPS 100-038
	FOŁA IZOLACYJNA 0,2mm
	WARSTWA BETONOWA gr.10cm
	ZAGĘSZCZONY PASEK gr.10cm

L	WARSTWY PODŁOGI SALI GIMNASTYCZNEJ
	PANELE PODŁOGOWE gr.18,7mm
	FOŁA PAROIZOLACYJNA PE
	ŚLĘPA PODŁOGA Z DŁESEK gr.15mm
	RUSZT SPRĘŻYSTY gr.54mm
	(podłogowy hepar z przekładką i element spręż.)
	KŁODKI
	STRÓPIAN gr.10cm
	FOŁA IZOLACYJNA
	WARSTWA BETONOWA B15 gr.10cm
	ZAGĘSZCZONY PASEK gr.10cm

O	WARSTWY STROPU NA PARTERZE
	PETRY CERAMICZNE
	GŁADZ CEMENTOWA gr.3,5cm
	STROPIAN gr.5cm EPS 100-038
	PEŁTA ŻEBROWA gr.15cm
	ŚLIT POKWIESZANY

S1	ŚCIANA ZEWN. NAZIEMLANA
	PETRY CERAMICZNE
	GŁADZ CEMENTOWA gr.3,5cm
	WEŁNA MINERALNA gr.15cm
	PISTAKI CERAMICZNE – 25cm
	TYNK CEM.-WAP. gr.1,5cm + GŁADZ

S2	ŚCIANA ZEWN. FUNDAMENTOWA
	MEMBRANA KUBETKOWA
	TYNK MINERALNY CIEPKOWASTWOWY
	STROPIAN gr.12cm XPS
	2 x LEPK NA ŻWIŁNO
	BŁOCZKI BETONOWE – 25cm
	2 x LEPK NA ŻWIŁNO
	STROPIAN gr.7cm XPS

S3	ŚCIANA WEWN. FUNDAMENTOWA
	2 x LEPK NA ŻWIŁNO
	BŁOCZKI BETONOWE – 25cm
	2 x LEPK NA ŻWIŁNO

Usługi Projektowe i Ogólnobudowlane "PRODOMY" Grzegorz Dytlewska Nowa Tuchola 2, 89-500 Tuchola				PRODOMY	
OBIEKT:	SALA GIMNASTYCZNA Z ZAPLECZEM				
ADRES:	GRĘBOCIN działka nr ewid. 628/2 G.M. LUBICZ				
TYTUŁ PRZYSŁUKU:	PRZEREKROJ PIONOWY B - B	NR PRZYSŁUKU:	9	SKALA 1:100	Date:
SPECJALNOŚĆ:	IMC I NAZWISKO:	PODPIS:			
ARCHITEKTOWNICZKA	PROJEKTANT: mgr inż. MIROSLAWA PILARSKA				
KONSTRUKCJANO – BUDOWLANA	PROJEKTANT: inż. ANDRZEJ DYCLEWSKI				
ARCHITEKTOWNICZKA – BUDOWLANA	SPRZĄDZĄCY: inż. J. KUCIENIUSZ SCHULZ				
KONSTRUKCJANO – BUDOWLANA	ASISTENT PROJEKTANT: inż. MARCIN KORODZIEJCZAK				