

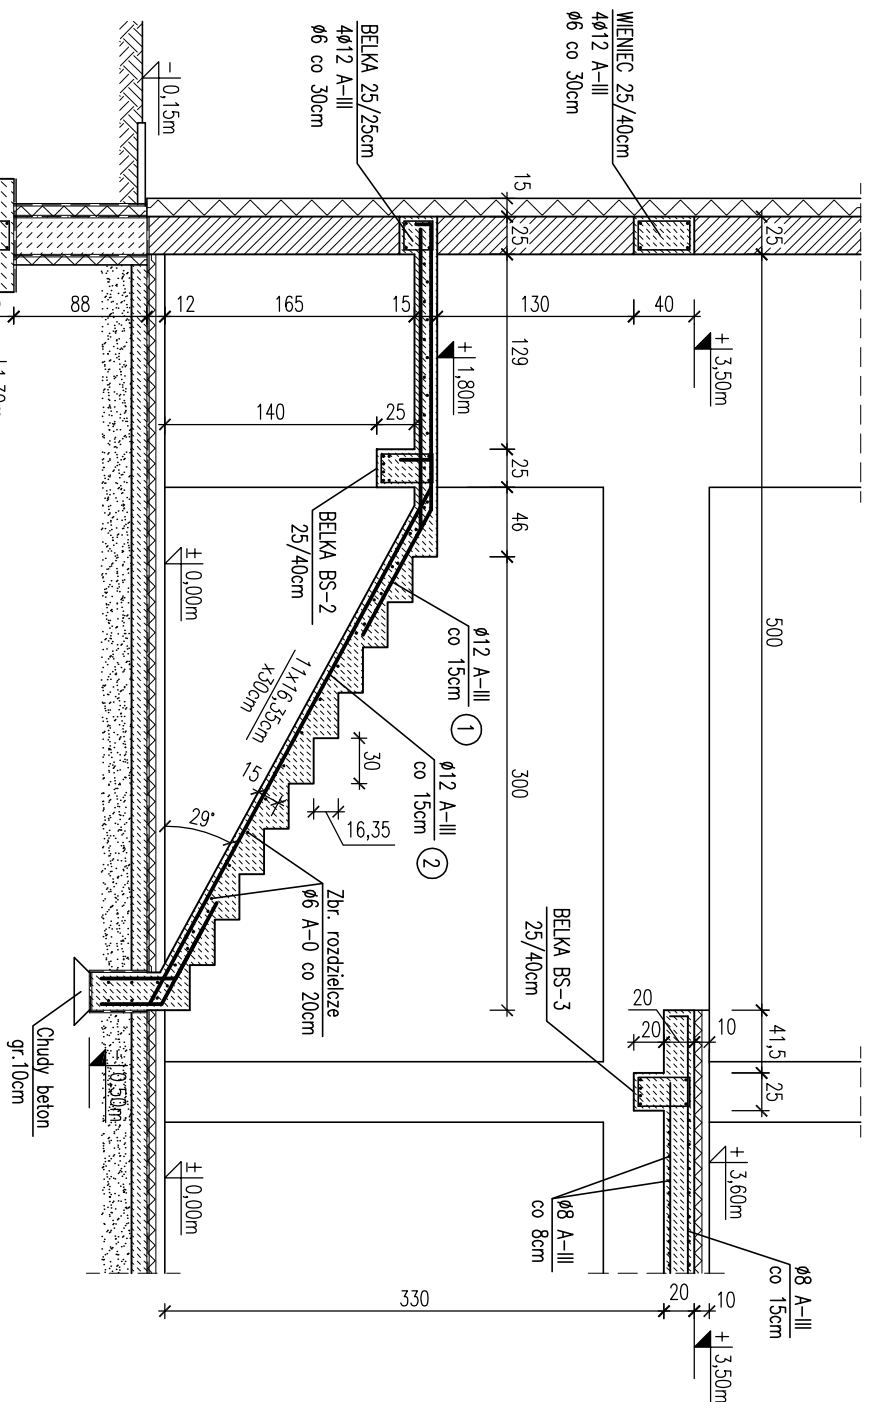
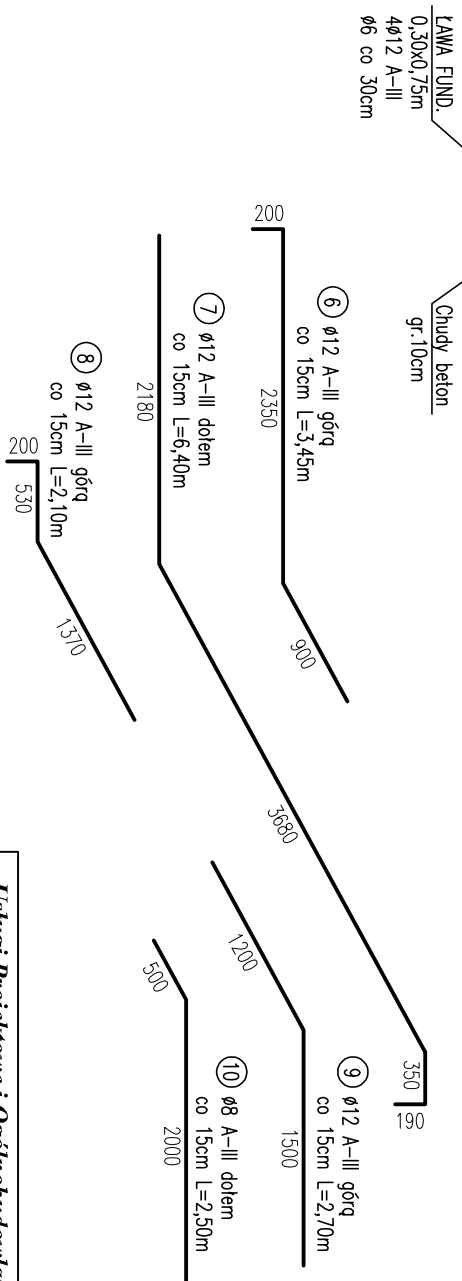


BIEG DOLNY

PRZEKRÓJ PIONOWY

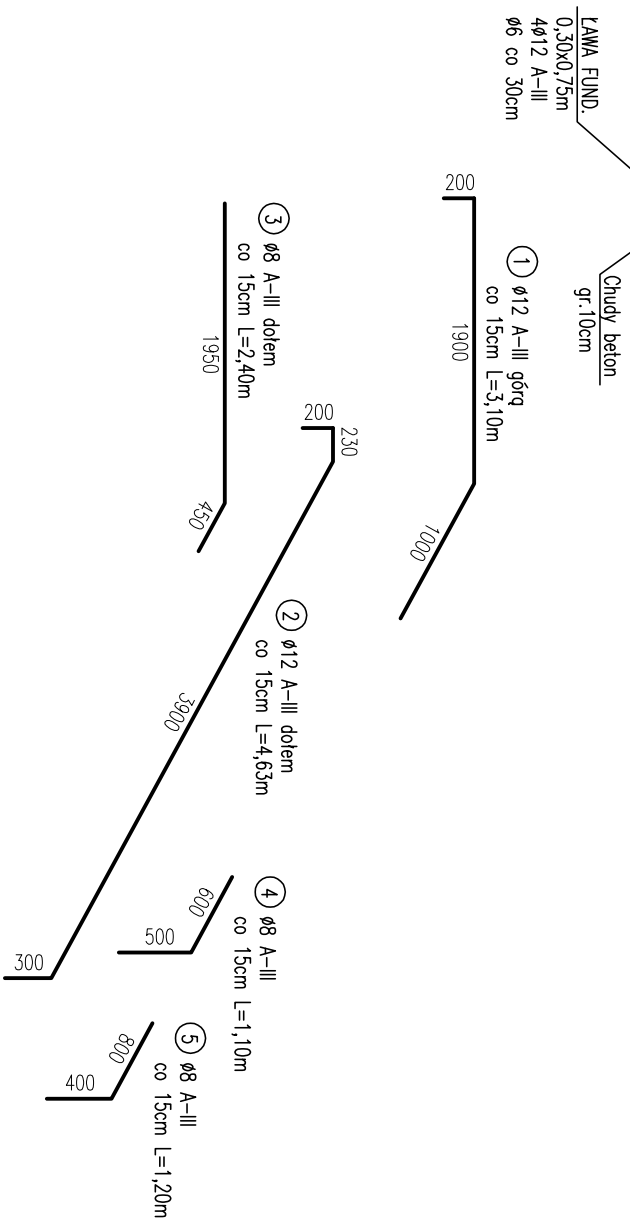

BIEG GÓRNY PRZEKRÓJ PIONOWY

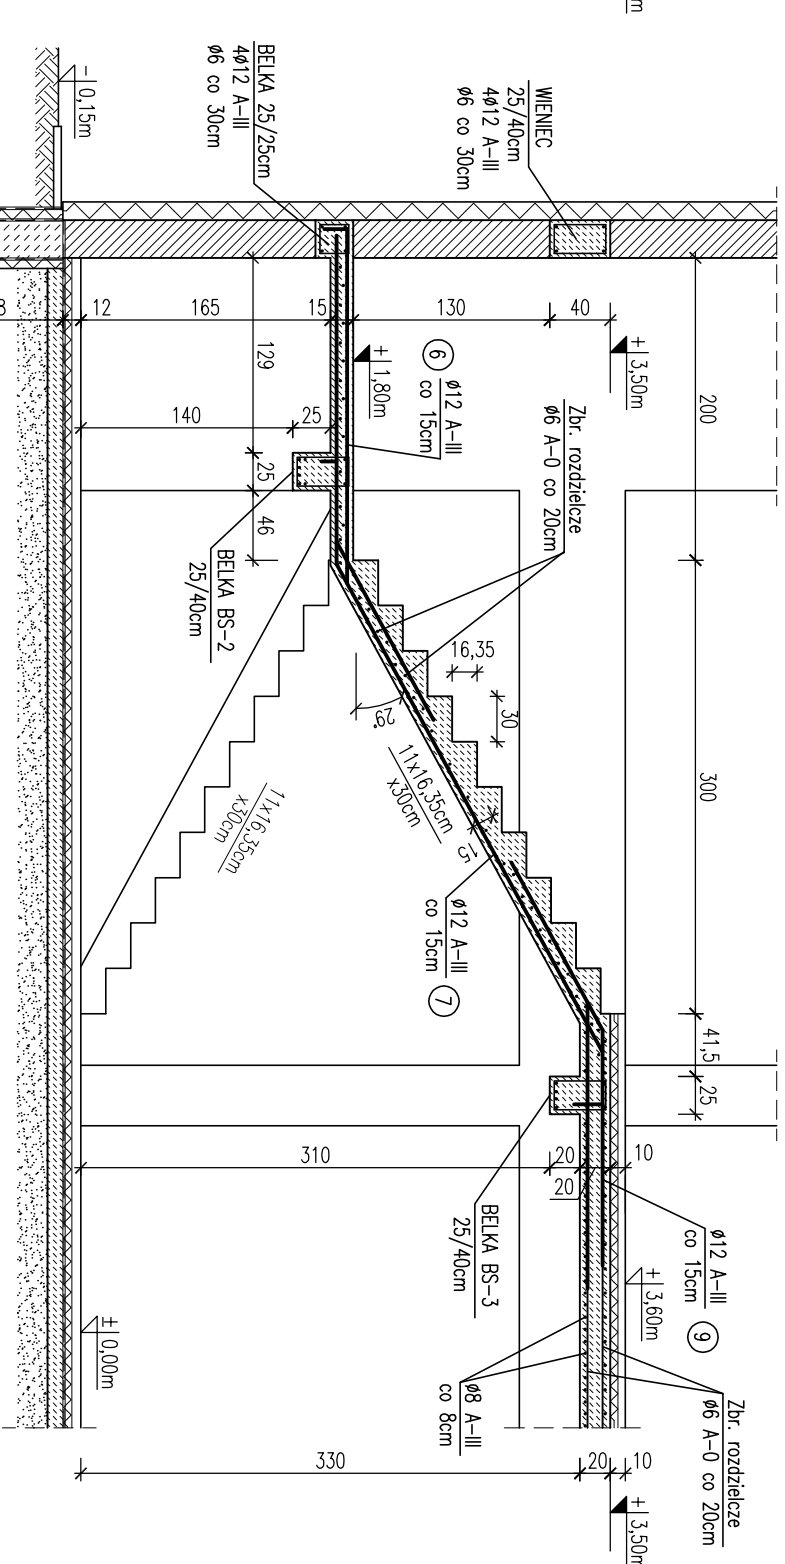

Beton B20
kruszywo $d_{g,max}=16\text{mm}$
otulina $c=20\text{ mm}$

Stal:
A-III 34GS ($\emptyset 8, \emptyset 12$) – zbr. główne
A-0 St05 ($\emptyset 6$) – strzemiona, zbr. rozdzielcze

Usługi Projektowe i Ogólnobudowlane "PRODOM" Grażyna Dylewska Nowa Tuchola 2, 89-500 Tuchola		PRODOM	
OBIEKT:	SALA GIMNASTYCZNA Z ZAPLECZEM		
ADRES:	GRĘBOCIN działka nr ewid. 628/2 G.M. LUBICZ		
TYTUŁ RYSUNKU:	SCHODY SALI	NR RYSUNKU:	SKALA 1:50
SPECJALNOŚĆ:	IMIĘ I NAZWISKO:	24	Data: 14.10.2008r
KONSTRUKCJANO – BUDOWLANA	PROJEKTANT:	inż. ANDRZEJ DYLEWSKI	PODPIS:
KONSTRUKCJANO – BUDOWLANA	UPR. BUD. WBPB-NB-7210/2/83 ; RZE/N/062/07	inż. EUGENIUSZ SCHULZ	
KONSTRUKCJANO – BUDOWLANA	SPRZĄDAJĄCY:	UPR. BUD. NR UN-KZ-7210/128/87 i 1544/58	
KONSTRUKCJANO – BUDOWLANA	ASISTENT PROJEKTANTA:	inż. MARCIN KOŁODZIEJCZAK	