





BIEG DOLNY

PRZEKRÓJ PIONOWY

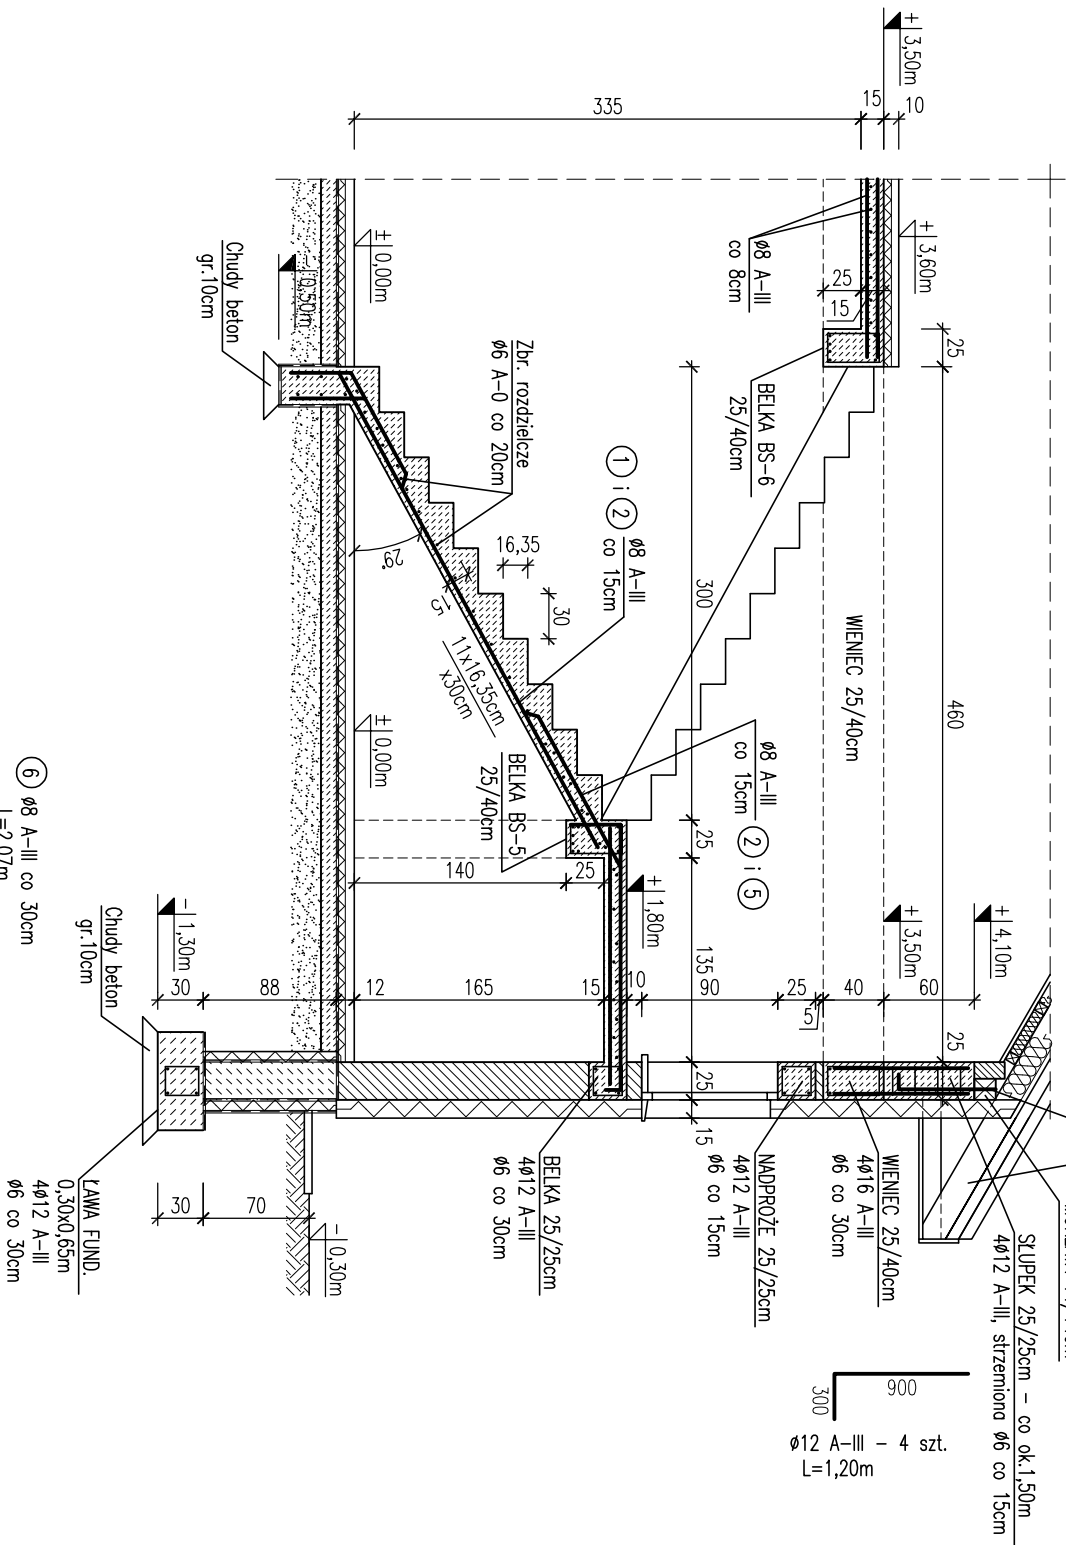

BIEG GÓRNY

PRZEKRÓJ PIONOWY

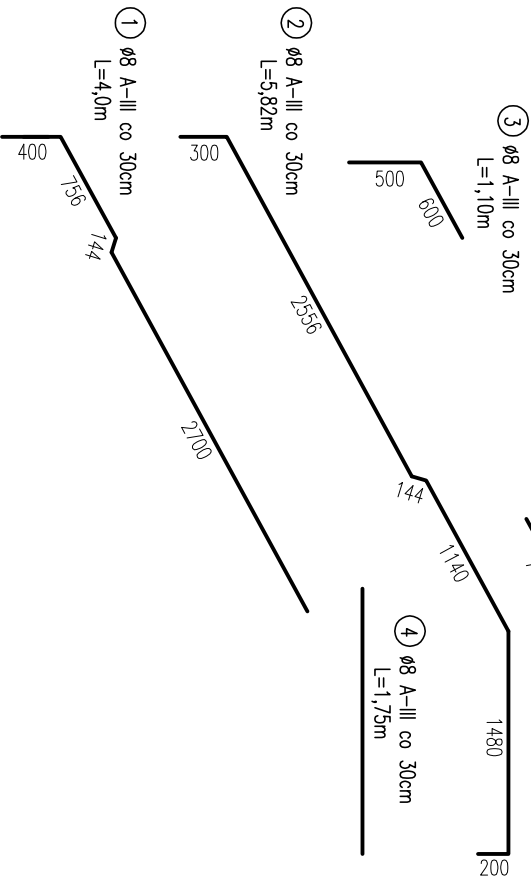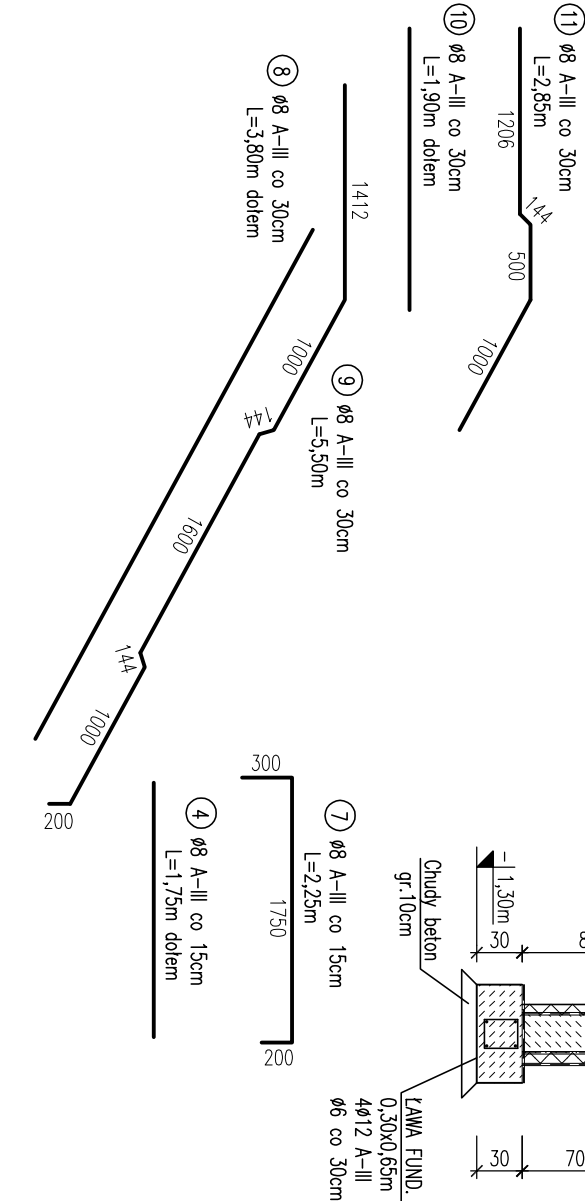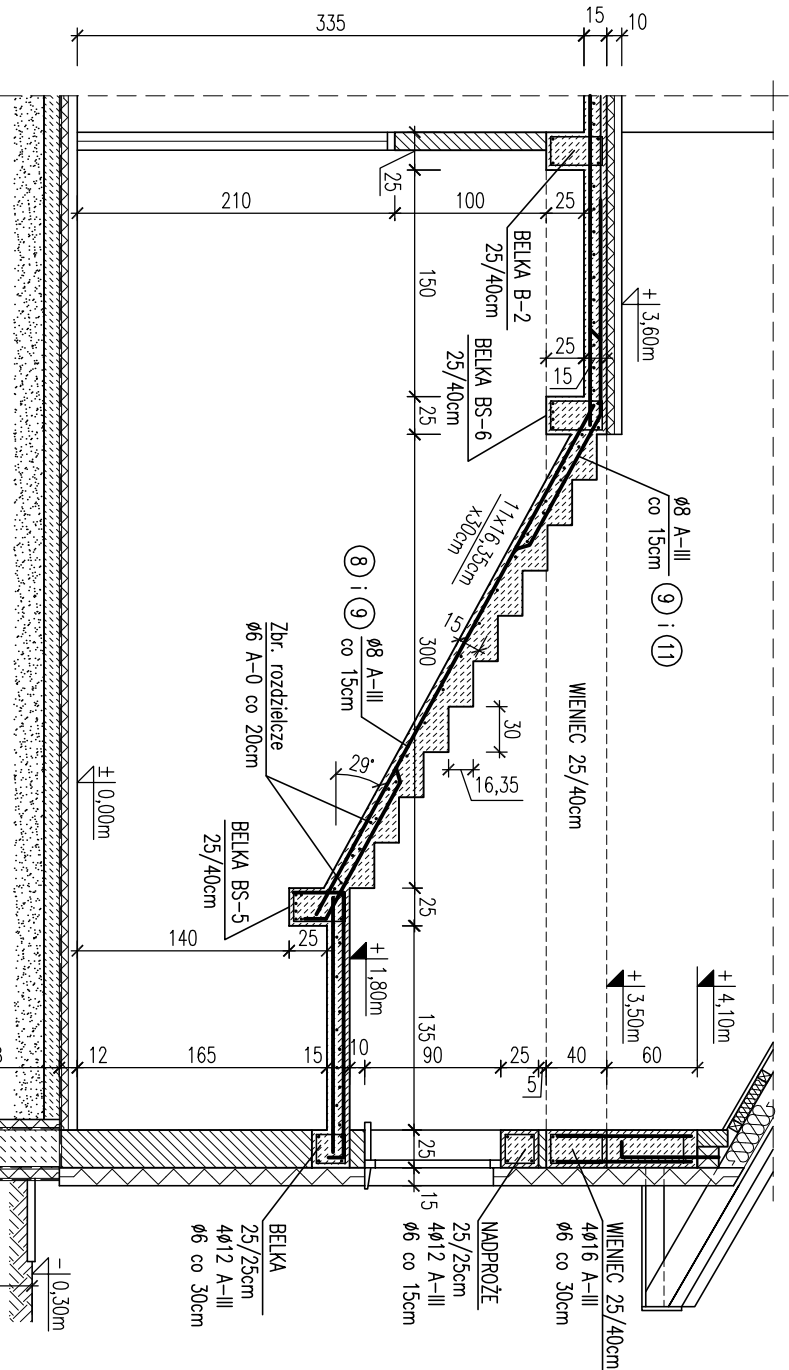

Beton B20
kruszywo d_{g,max}=16mm
otulina c=20 mm

Stal:
A-III 34GS (Ø8,Ø12) – zbr. główne
A-0 StOS (Ø6) – strzemiona, zbr. rozdzielcze

Usługi Projektowe i Ogólnobudowlane "PRODOM" Grażyna Dylewska Nowa Tuchola 2, 89-500 Tuchola					
OBJEKT:	SALA GIMNASTYCZNA Z ZAPLECZEM				
ADRES:	GRĘBOCIN działka nr ewid. 628/2 G.M. LUBICZ				
TYTUŁ RYSUNKU:	SCHODY ZAPLECZA		NR RYSUNKU:	26	
SPECJALNOŚĆ:	IMIĘ I NAZWISKO:	PROJEKTANT: inż. ANDRZEJ DYLEWSKI UPR. BUD. WBP-NB-7210/2/83 i RZE/X/062/07	PODPIS:	Data: 14.10.2008r.	
KONSTRUKCYJNO – BUDOWLANA	KONSTRUKCYJNO – BUDOWLANA	SPRAWDZAJĄCY: inż. EUGENIUSZ SCHULZ UPR. BUD. NR UAN-K2-7210/28/87 i 1544/88			
KONSTRUKCYJNO – BUDOWLANA	ASISTENT PROJEKTANTA: inż. MARCIN KOŁODZIEJCZAK				