


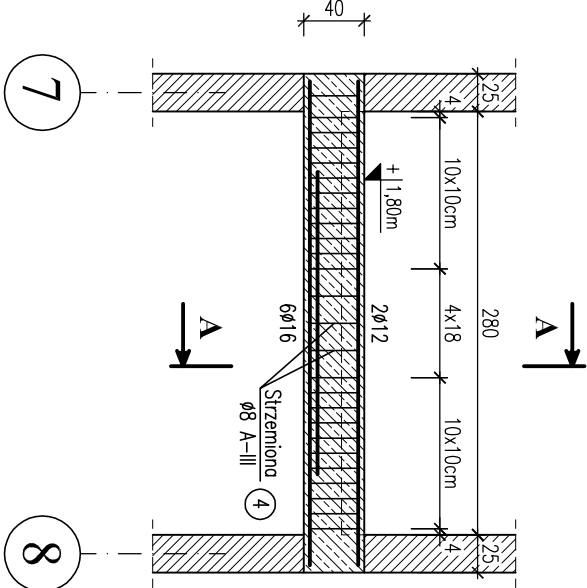


BELKA SPOCZNIKOWA BS-5

25x40cm Skala 1:50




BELKA SPOCZNIKOWA BS-6

25x40cm Skala 1:50

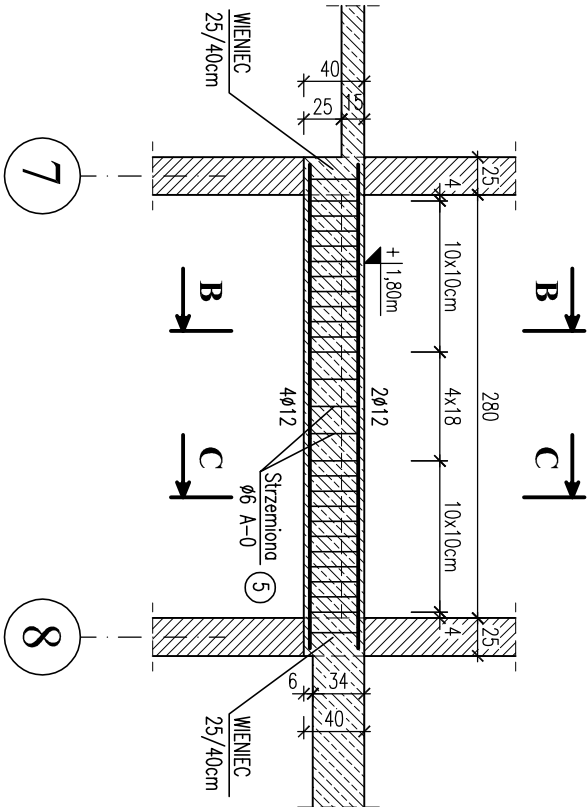


3 Ø12 A-III L=3,20m / 4 szt. dołem i 2 szt. górq

5 Strzemiona Ø6 A-0 L=1,26m / 25 szt.

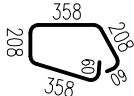

B - B

Skala 1:20

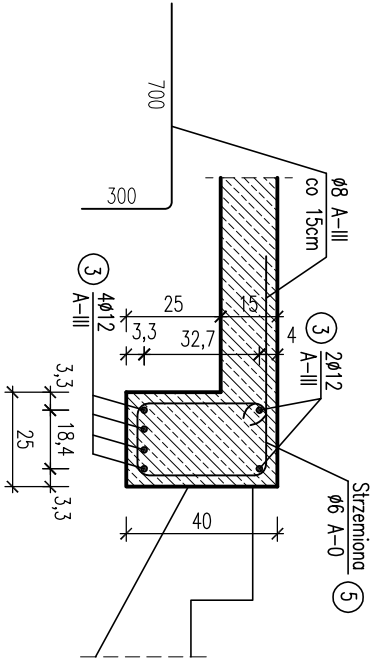


1 Ø16 A-III L=3,20m / 4 szt. dołem

2 Ø16 A-III L=2,00m / 2 szt. dołem


3 Ø12 A-III L=3,20m / 2 szt. górq

4 Strzemiona Ø8 A-III L=1,26m / 25 szt.

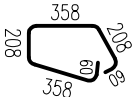


A - A

Skala 1:20

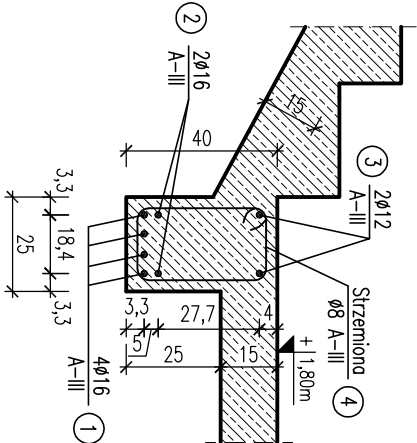

C - C

Skala 1:20

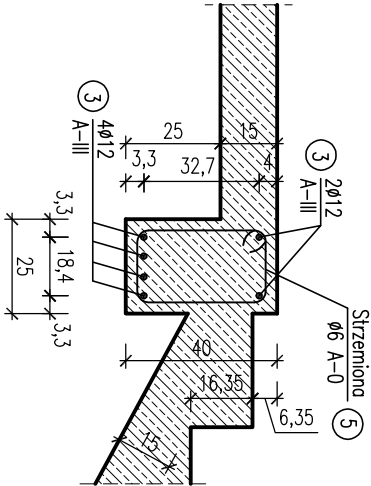

Usługi Projektowe i Ogólnobudowlane "PRODOM" Grzegorz Dylewska Nowa Tuchola 2, 89-500 Tuchola				PRODOM	
OBIEKT:	SALA GIMNASTYCZNA Z ZAPLECZEM				
ADRES:	GRĘBOCIN działka nr ewid. 628/2 G.M. LUBICZ				
TYTUŁ RYSUNKU:	BELKI SPOCZNIKOWE BS-5 i BS-6 SCHODÓW ZAPLECZA	NR RYSUNKU:	27	SKALA 1:50 1:20	
SPECJALNOŚĆ:	IMIĘ I NAZWISKO:			Data:	14.10.2008r.
KONSTRUKCYJNO – BUDOWLANA	PROJEKTANT: inż. ANDRZEJ DYLEWSKI UPR. BUD. WBP-NB-7210/2/83 i RZE/X/062/07			PODPIS:	
KONSTRUKCYJNO – BUDOWLANA	SPRAWDZAJĄCY: inż. EUGENIUSZ SCHULZ UPR. BUD. NR UAN-K2-7210/28/87 i 1544/88				
KONSTRUKCYJNO – BUDOWLANA	ASISTENT PROJEKTANTA: inż. MARCIN KOŁODZIEJCZAK				