

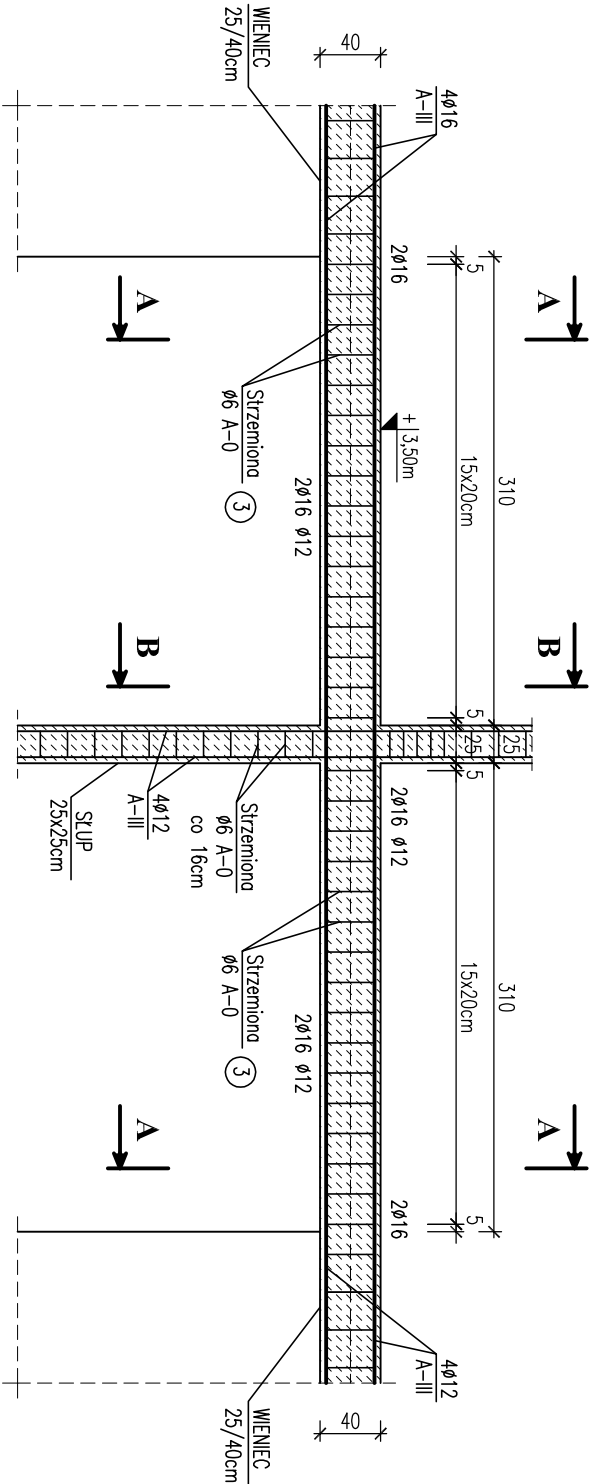
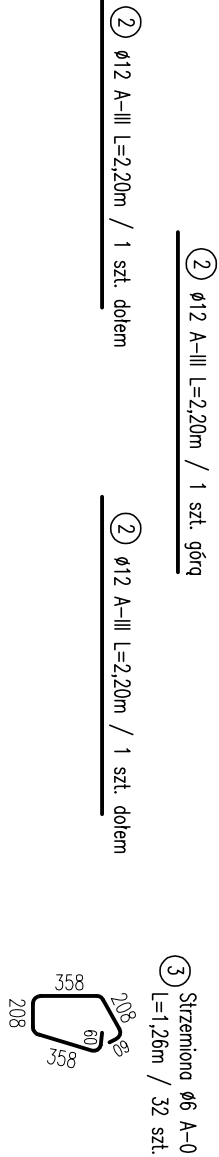



PODCIĄG B-7
25x40cm Skala 1:50

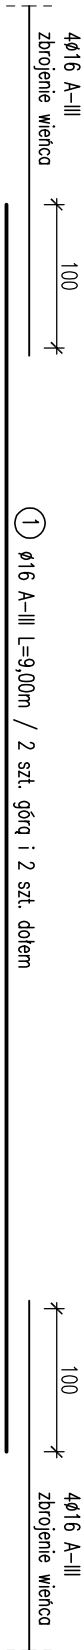


BELKA B-8
25x40cm Skala 1:50

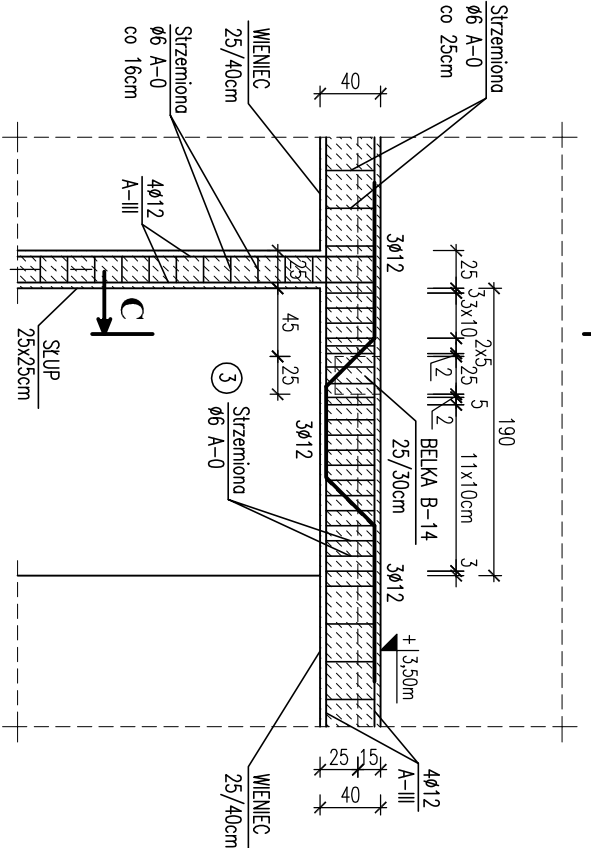


C - C
Skala 1:20

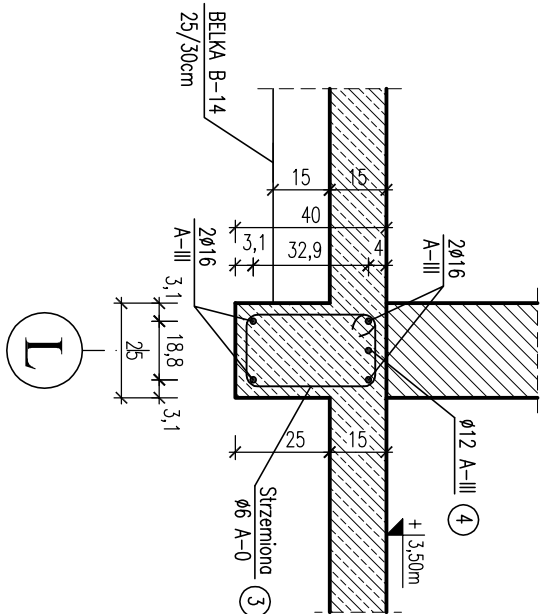

A - A
Skala 1:20

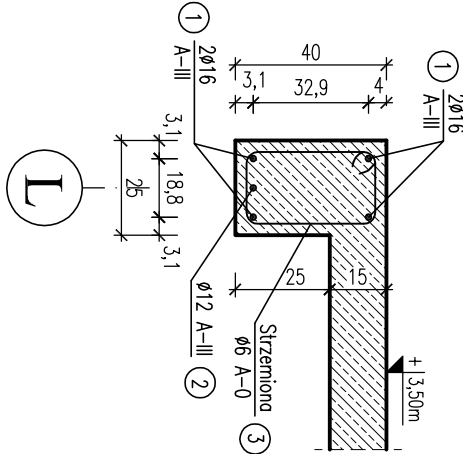

B - B
Skala 1:20

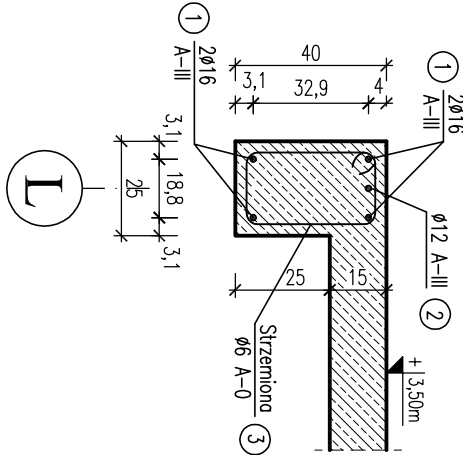

Usługi Projektowe i Ogólnobudowlane "PRODOM" Grażyna Dylewska Nowa Tuchola 2, 89-500 Tuchola					
OBJEKT:	SALA GIMNASTYCZNA Z ZAPLECZEM				
ADRES:	GRĘBOCIN działka nr ewid. 628/2 G.M. LUBICZ				
TYTUŁ RYSUNKU:	PODCIĄG B-7 BELKA B-8		NR RYSUNKU:	32	
SPECJALNOŚĆ:	IMIE I NAZWISKO:		SKALA 1:50 1:20 Data: 14.10.2008r.		
KONSTRUKCYJNO – BUDOWLANA	PROJEKTANT:		PODPIS:		
KONSTRUKCYJNO – BUDOWLANA	inż. ANDRZEJ DYLEWSKI				
KONSTRUKCYJNO – BUDOWLANA	UPR. BUD. WBP-NB-7210/2/83 i RZE/X/062/07				
KONSTRUKCYJNO – BUDOWLANA	SPRACOWUJĄCY:				
KONSTRUKCYJNO – BUDOWLANA	inż. EUGENIUSZ SCHULZ				
KONSTRUKCYJNO – BUDOWLANA	UPR. BUD. NR UAN-42-7210/28/87 i 1544/58				
KONSTRUKCYJNO – BUDOWLANA	ASISTENT PROJEKTANTA:				
KONSTRUKCYJNO – BUDOWLANA	inż. MARCIN KOŁODZIEJCZAK				

Beton B20
kruszywo d_{g,max}=16mm
otulina c=25 mm

Stal:
A-III 34GS (ø12, ø16) – zbr. główne
A-0 St0S (ø6) – strzemiona