


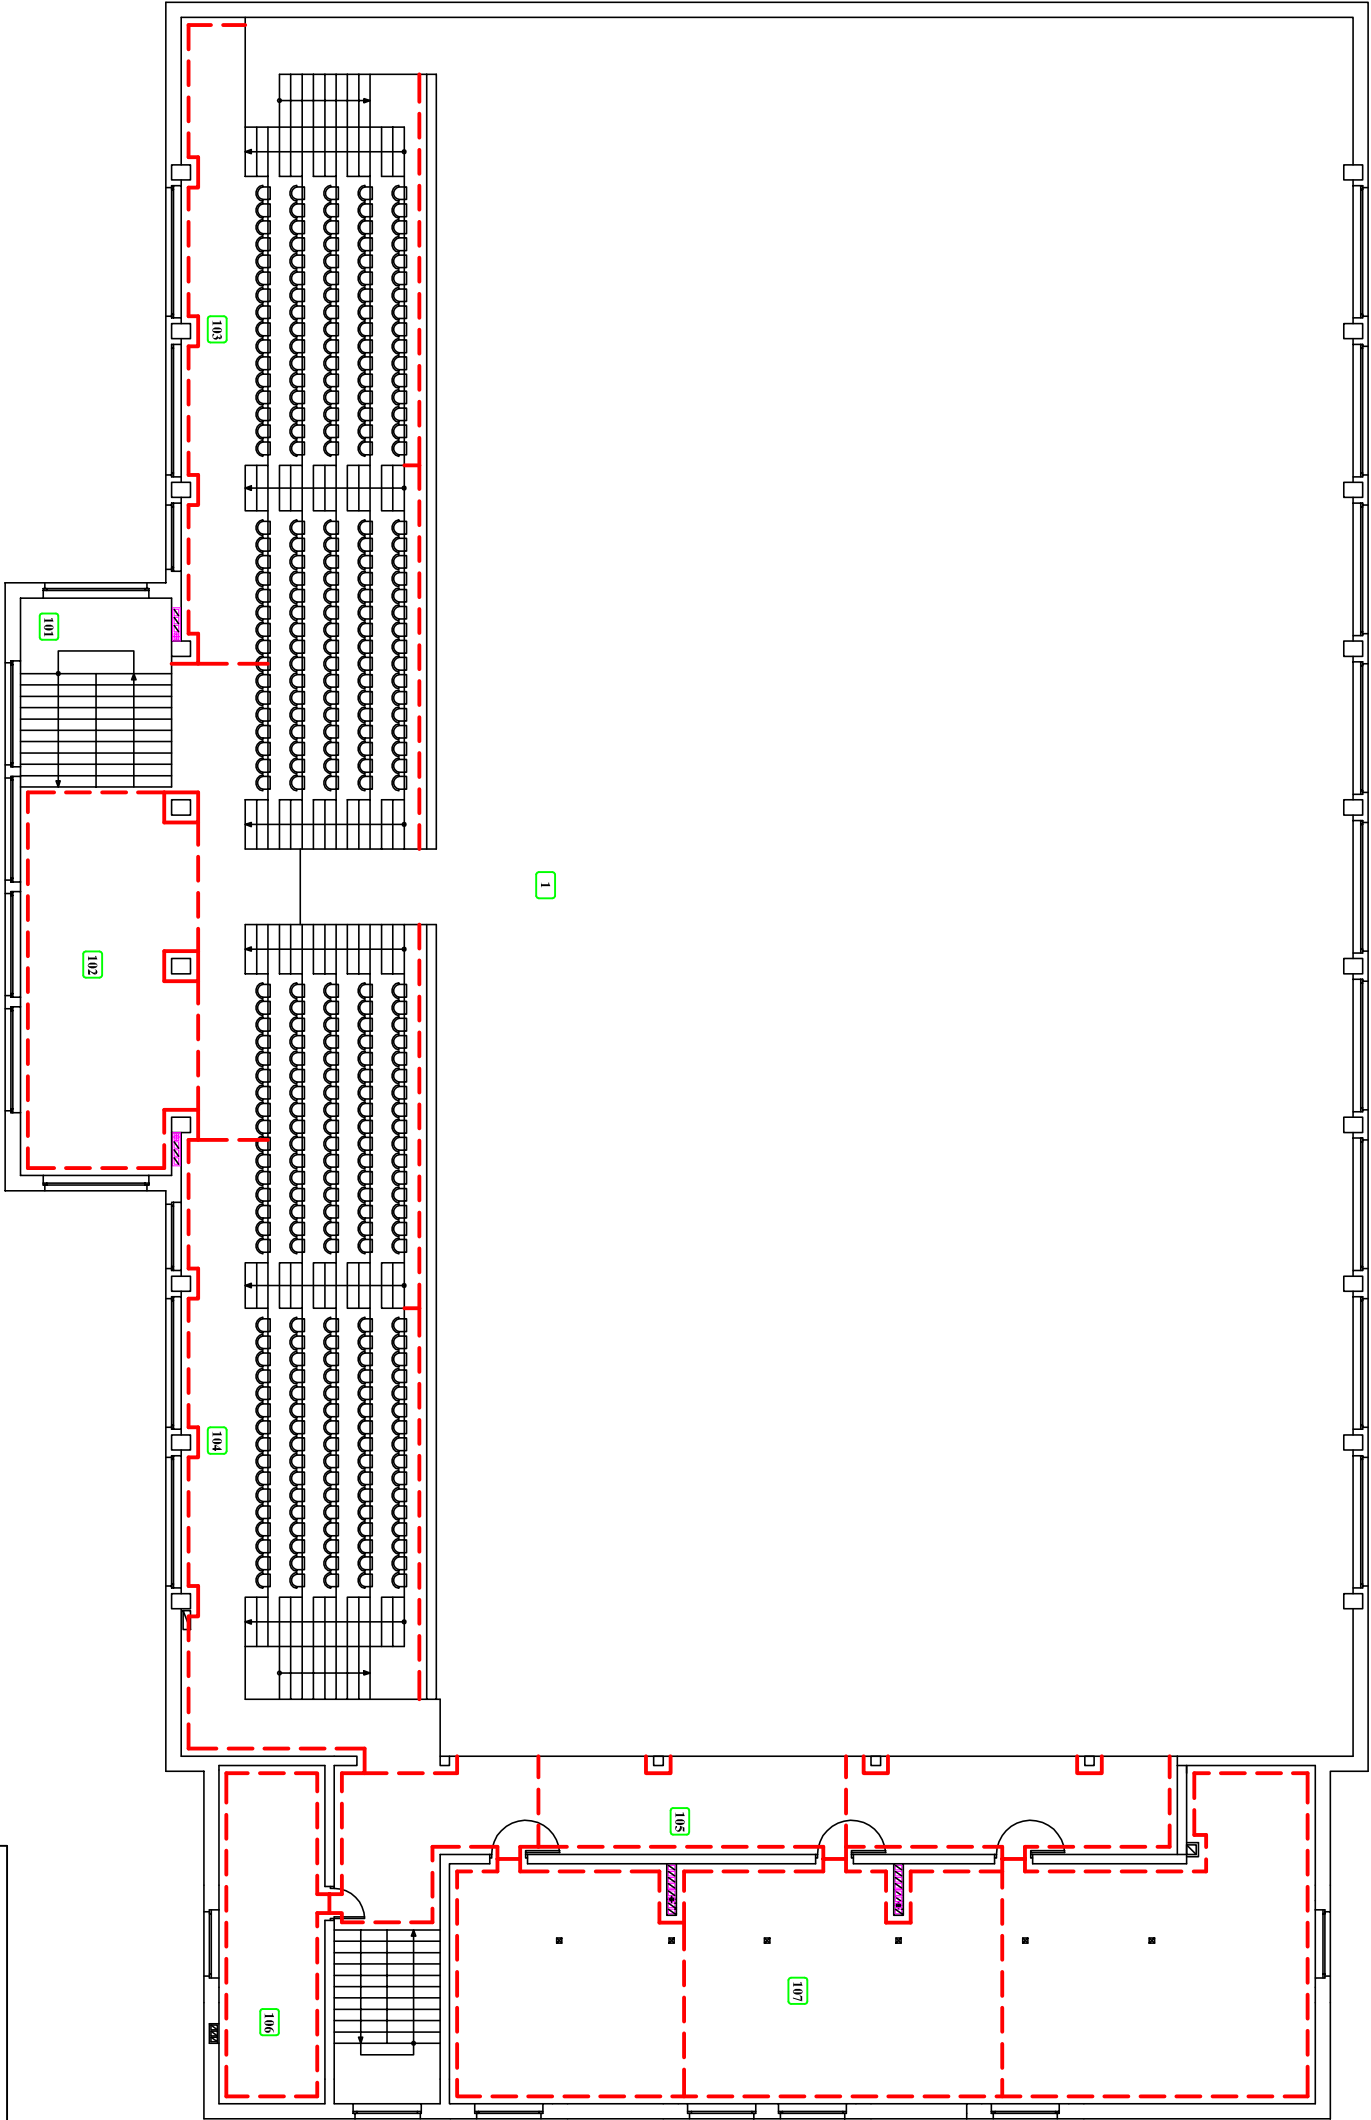

- OZNACZENIA:**
- DYLATACJA POSADZKI
  - NR POMIESZCZENIA

**UWAGA**  
Podział posadzki na dylatacje  
dostosować do układu przewodów  
ogrzewania podłogowego

|   |                                                 |  |             |                    |  |
|---|-------------------------------------------------|--|-------------|--------------------|--|
| <i>Usługi Projektowe i Ogólnobudowlane</i><br><b>"PRODOM" Grażyna Dylewska</b><br>Nowa Tuchola 2, 89-500 Tuchola |                                                 |  |             | <b>PRODOM</b>      |  |
| OBJEKT:   | SALA GIMNASTYCZNA Z ZAPLECZEM                   |  |             |                    |  |
| ADRES:   | GRĘBOCIN działka nr ewid. 628/2 G.M. LUBICZ     |  |             |                    |  |
| TYTUŁ RYSUNKU:                                                                                                   | DYLATACJE POSADZKI NA PIĘTRZE                   |  | NR RYSUNKU: | 41                 |  |
|   |                                                 |  |             | SKALA 1:200        |  |
|   |                                                 |  |             | Data: 14.10.2008r. |  |
| SPECJALNOŚĆ:   | IMIE I NAZWISKO:                                |  |             | PODPIS:            |  |
| KONSTRUKCYNO – BUDOWLANA                                                                                         | PROJEKTANT: inż. ANDRZEJ DYLEWSKI               |  |             |                    |  |
|   | UPR. BUD. WBP-NB-7210/2/83 i RZE/X/062/07       |  |             |                    |  |
| KONSTRUKCYNO – BUDOWLANA                                                                                         | SPRAWDZAJĄCY: inż. EUGENIUSZ SCHULZ             |  |             |                    |  |
|   | UPR. BUD. NR UAN-K2-7210/28/87 i 1544/88        |  |             |                    |  |
| KONSTRUKCYNO – BUDOWLANA                                                                                         | ASISTENT PROJEKTANTA: inż. MARCIN KOŁODZIEJCZAK |  |             |                    |  |