




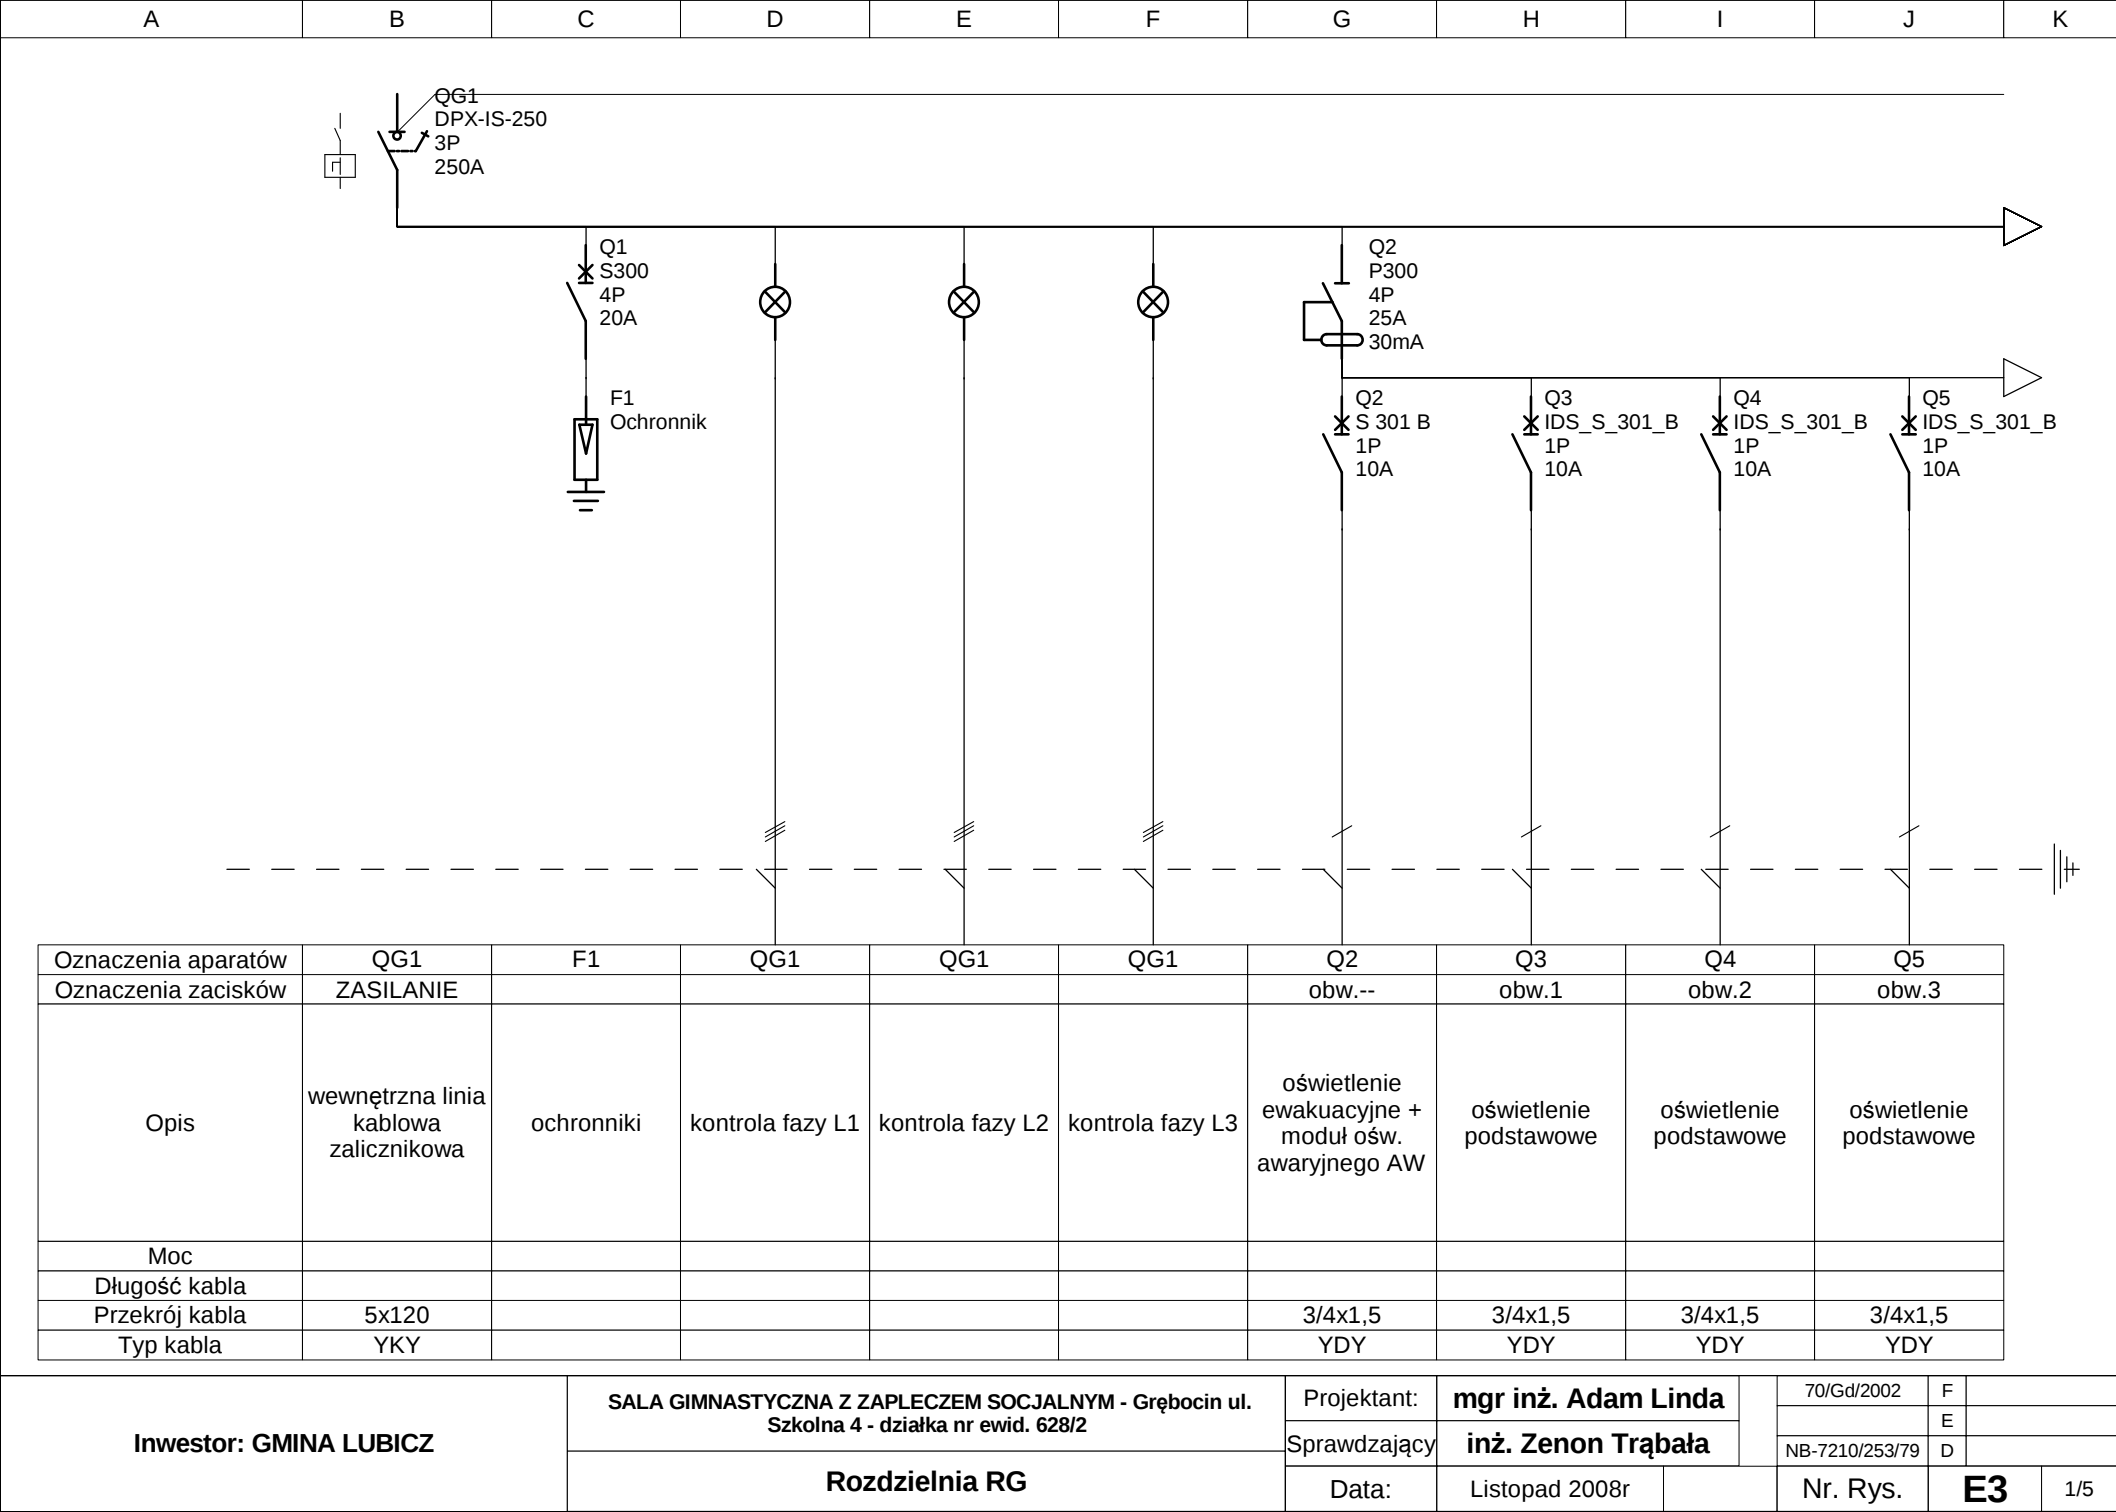

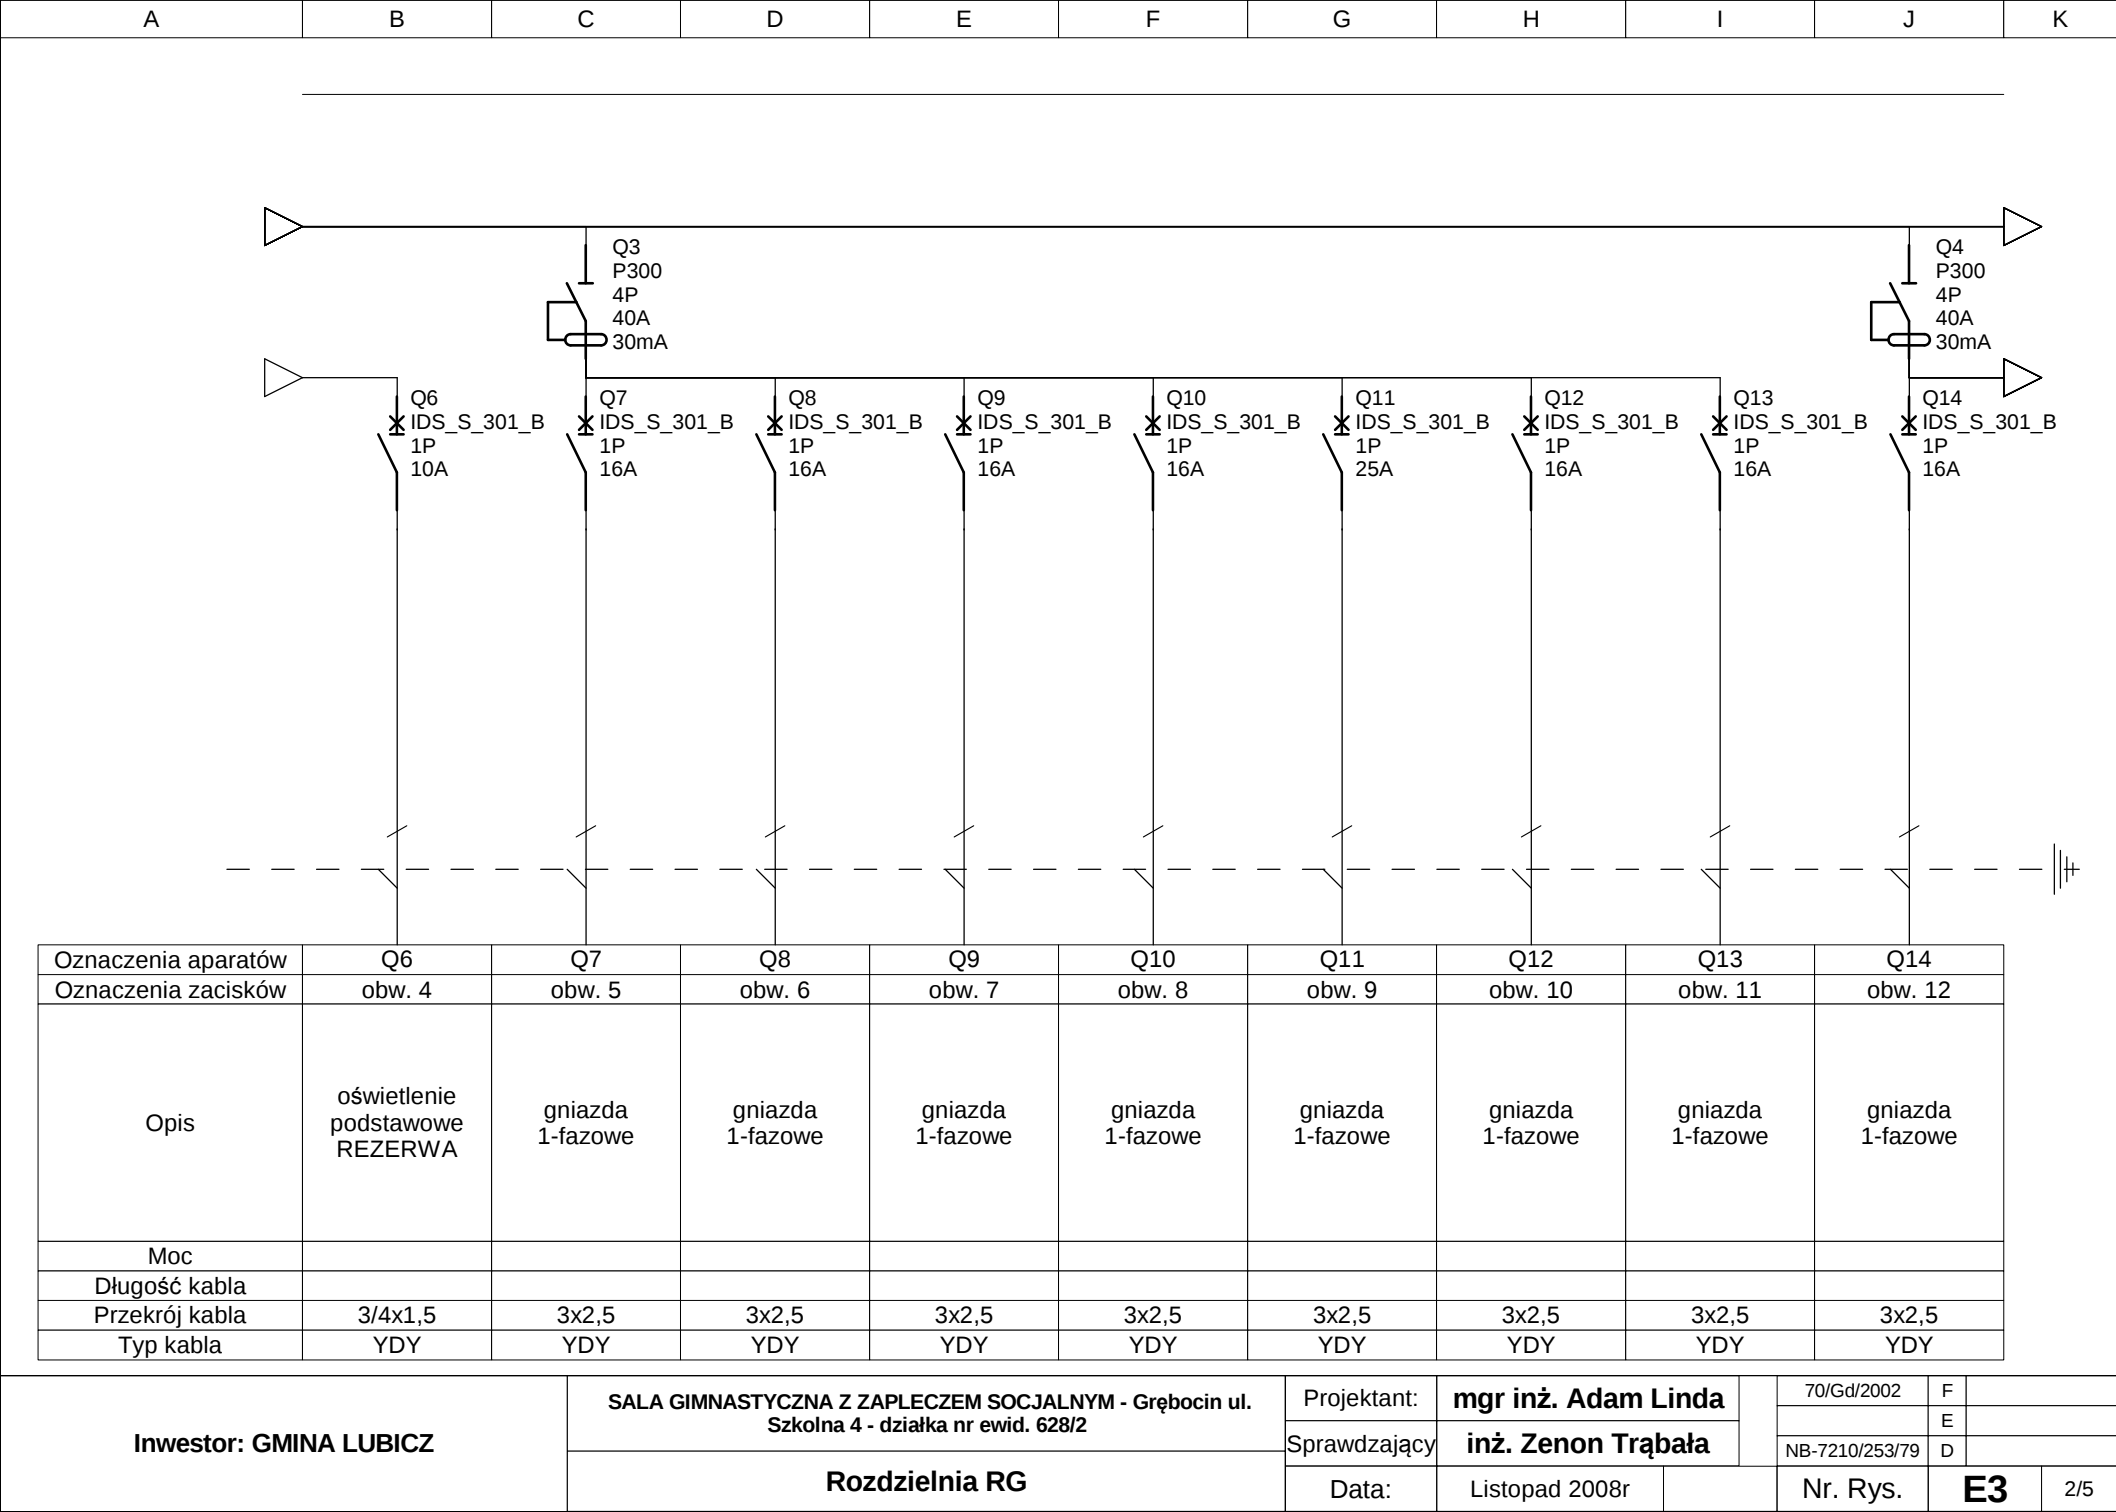

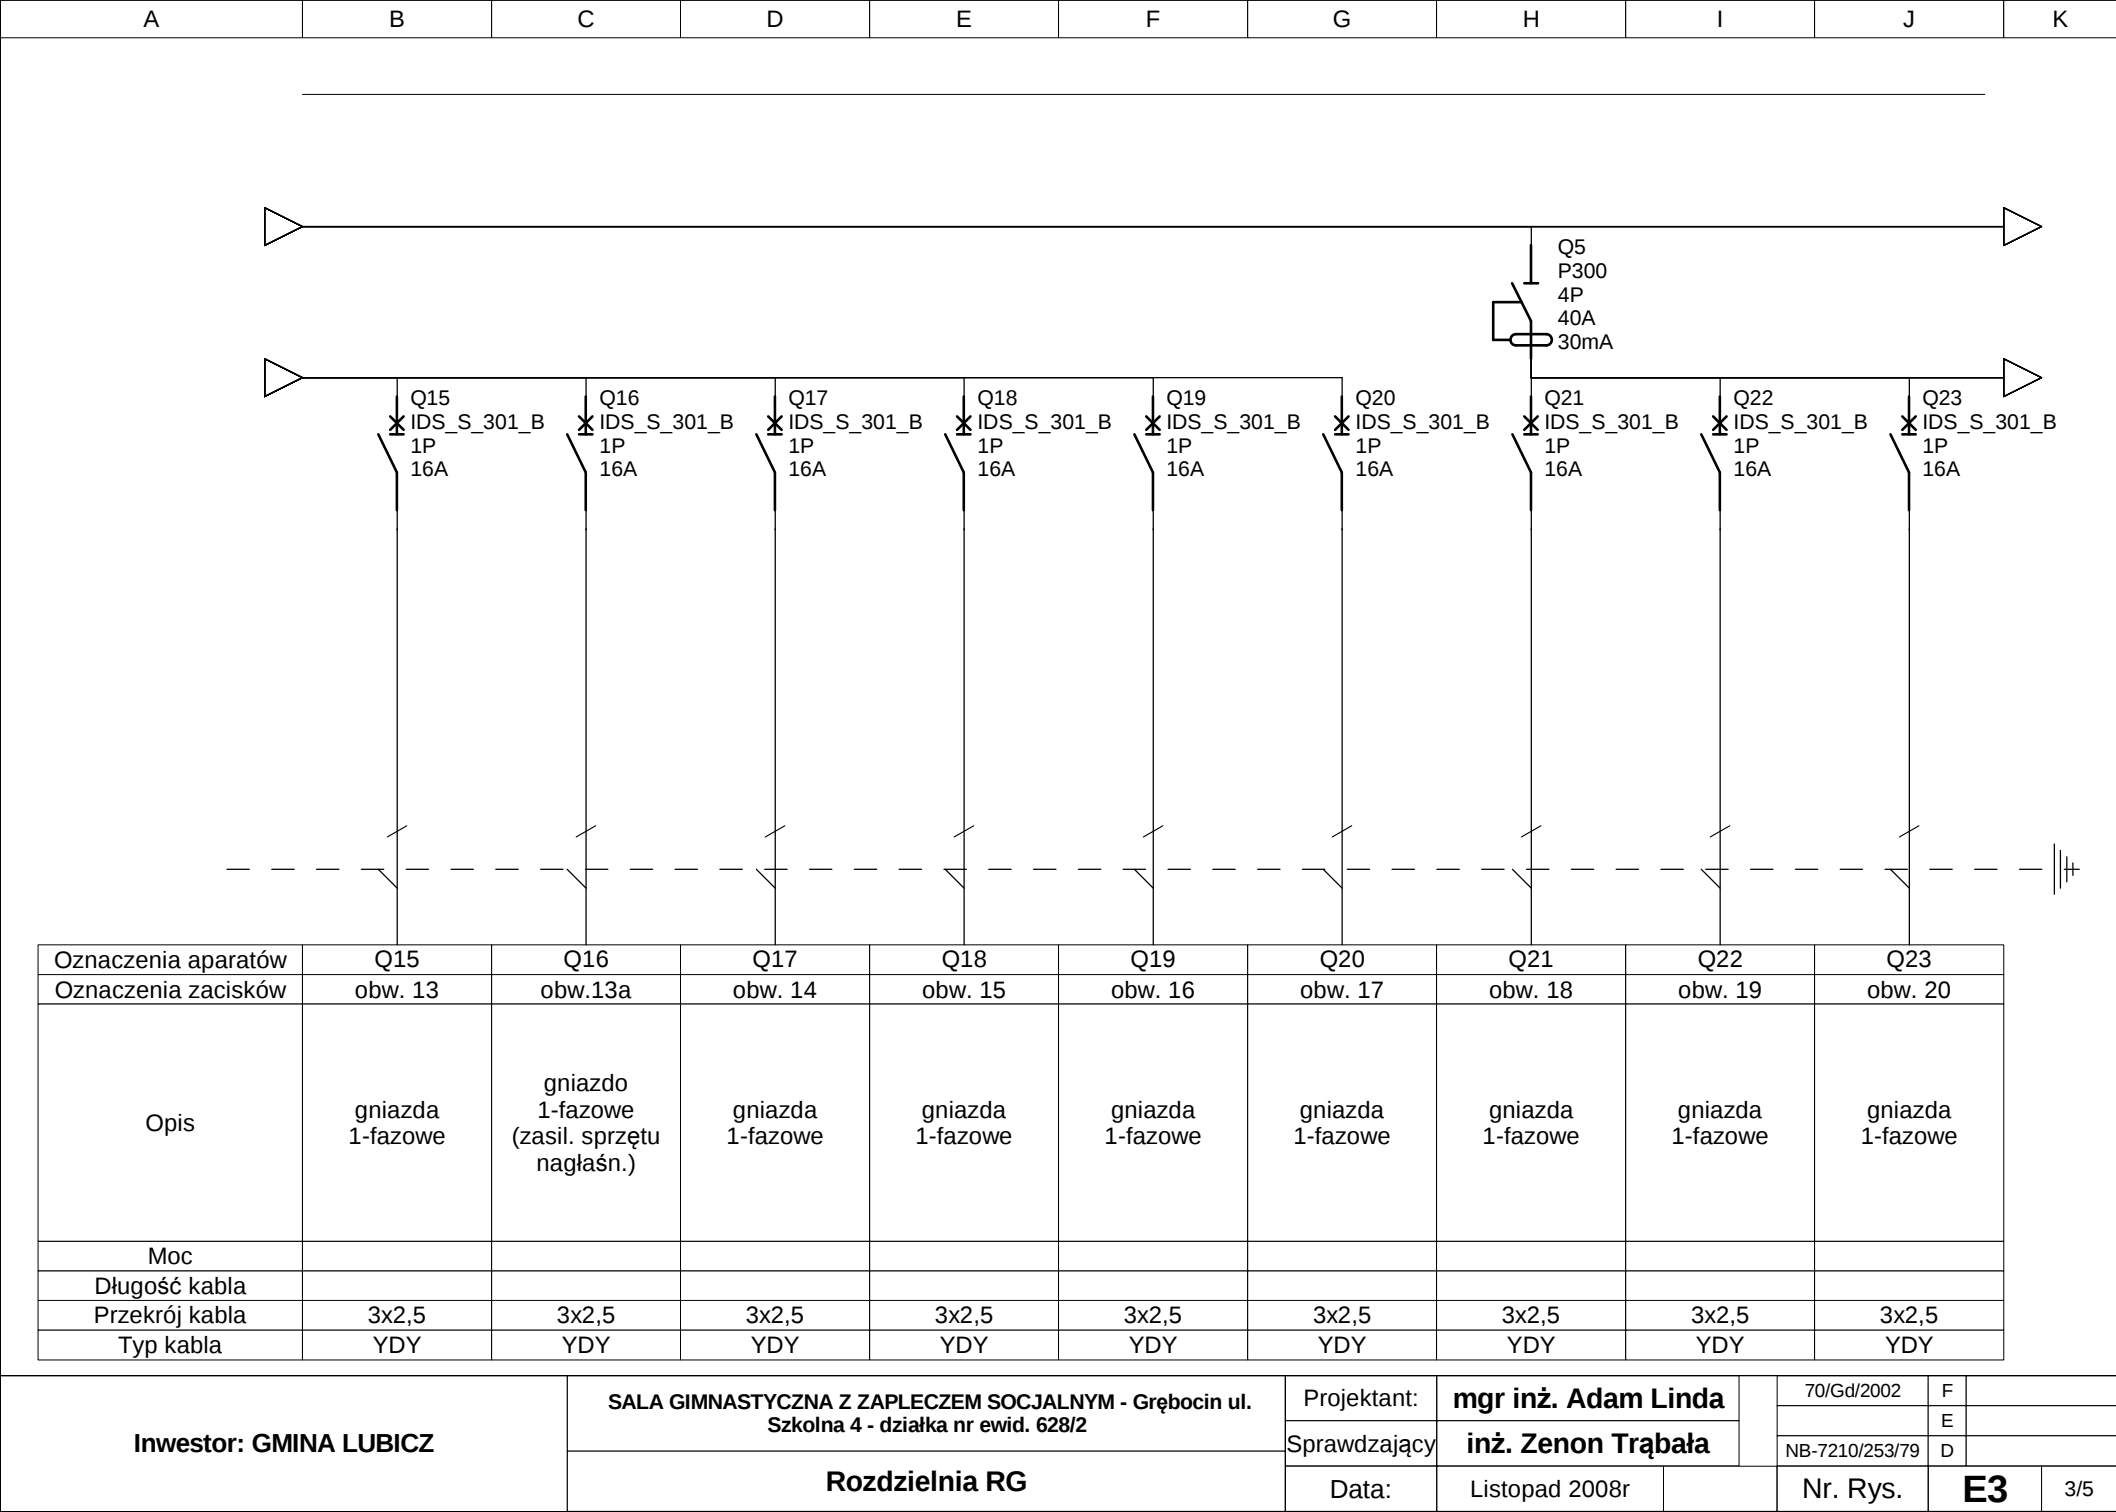



Inwestor: GMINA LUBICZ	SALA GIMNASTYCZNA Z ZAPLECZEM SOCJALNYM - Grębocin ul. Szkolna 4 - działka nr ewid. 628/2	Projektant:	mgr inż. Adam Linda		70/Gd/2002		F		
		Sprawdzający	inż. Zenon Trąbała				E		
	Rozdzielnia RG	Data:	Listopad 2008r			NB-7210/253/79		D	
					Nr. Rys.		E3		4/5

