
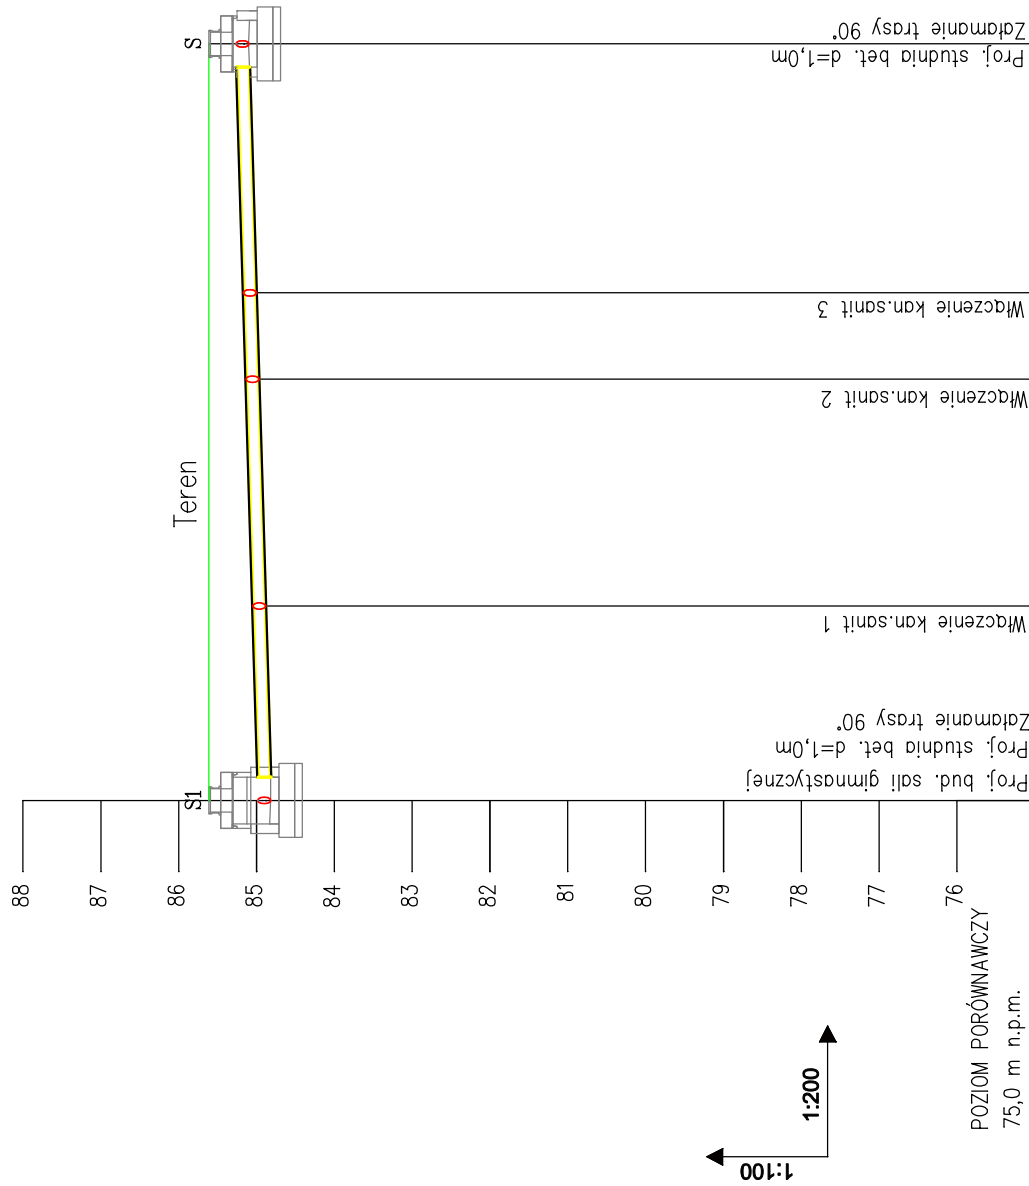


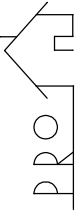

UWAGA: dla przykrycia przewodów mniejszego niż 1,0 m rury izolować łupkami z pianki poliuretanowej np. firmy Pianex montaż i izolacja – zgodnie z zaleceniami producenta

UWAGA

- nad przewodem obsypka z piasku 30 cm
- pod przewodem podsypka z piasku 10 cm
- proj. rzędne włązów skorygować na budowie

Usługi Projektowe i Ogólnobudowlane "PRODUM" Grażyna Dylewska Nowa Tuchola 2, 89-500 Tuchola			
OBIEKT: ADRES:	SALA GIMNASTYCZNA Z ZAPLECZEM GREBOCIN działka nr ewid. 628, GM. LUBICZ		
TYTUŁ RYSUNKU:	NR RYSUNKU:	PROFIL KANALIZACJI SANITARNEJ	SKALA 1:100 Data: 20.06.2008r.
BRANŻA:	IMIE I NAZWISKO:		PODPIS:
SANITARNA	PROJEKTANT: mgr inż. ANDRZEJ NAJDOWSKI UPR. BUD. NR PDM/0138/PWDS/04		
SANITARNA	ASYSTENT PROJEKTANTA: mgr inż. MAŁGORZATA SINGER		
SANITARNA	SPRAWDZAJĄCY: mgr inż. MAREK NAJDOWSKI UPR. BUD. NR PDM/0170/PWDS/07		