



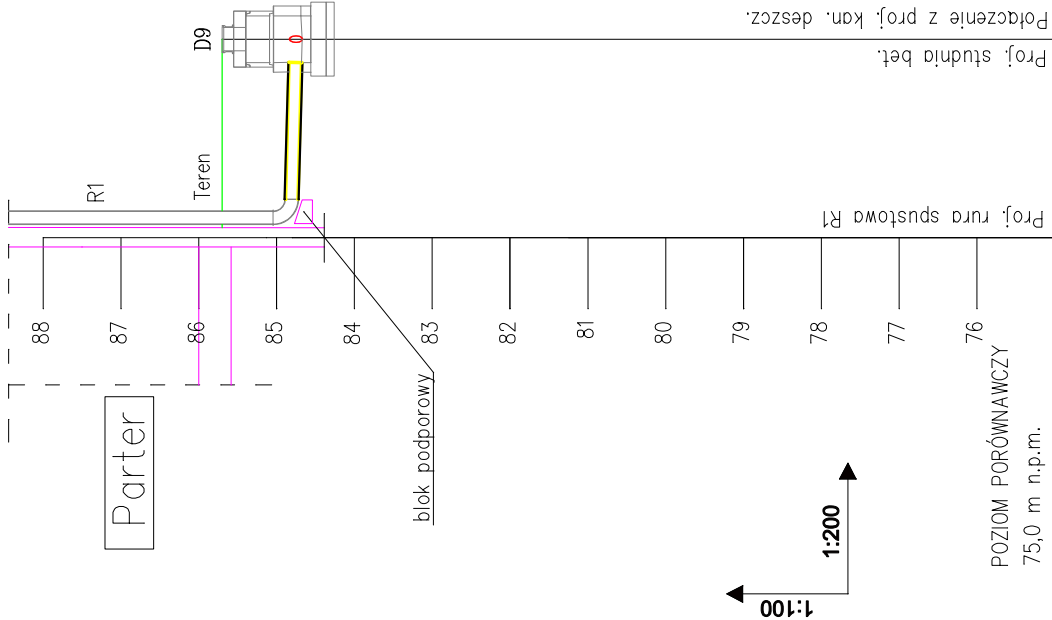


RZĘDNA TERENU	85,70	85,70	Proj. rura spustowa R1	Proj. studnia bet.	85,70
RZĘDNA DNA KANAŁU	84,74	84,67			
ZAGŁĘBIENIE DNA KANAŁU	0,96	1,03			
SPADKI, DŁUGOŚCI	$i=1,5\%$	$L=5,10m$			
ŚREDNICA, MATERIAŁ	0,160	PCV			
ODLEGŁOŚCI	0,00	5,10			

R1 D9

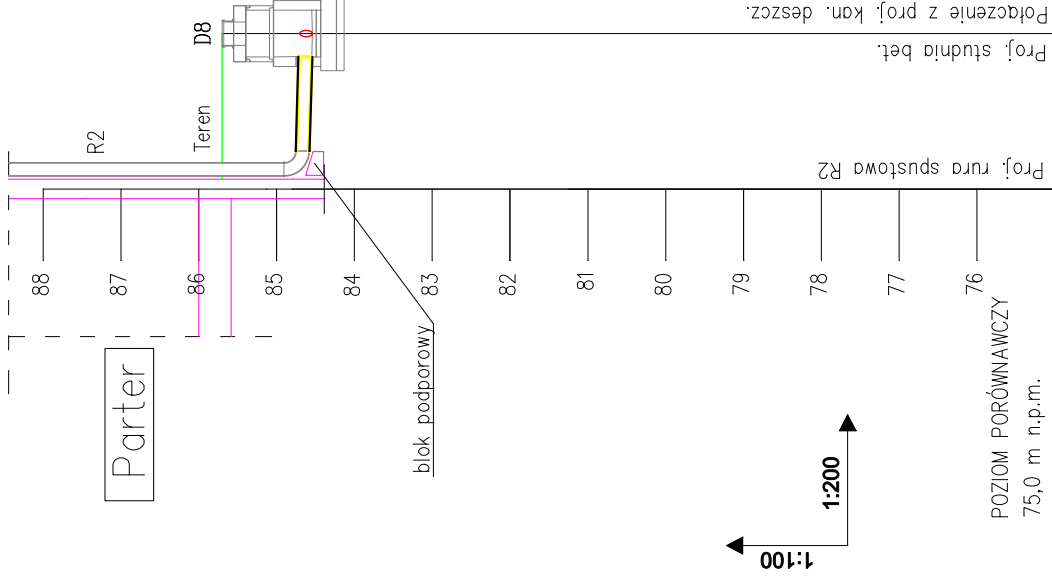


RZĘDNA TERENU	85,70	85,70	Proj. rura spustowa R2	Proj. studnia bet.	85,70
RZĘDNA DNA KANAŁU	84,60	84,54			
ZAGŁĘBIENIE DNA KANAŁU	1,10	1,16			
SPADKI, DŁUGOŚCI	$i=1,5\%$	$L=4,0m$			
ŚREDNICA, MATERIAŁ	0,160	PCV			
ODLEGŁOŚCI	0,00	4,00			

R2 D8

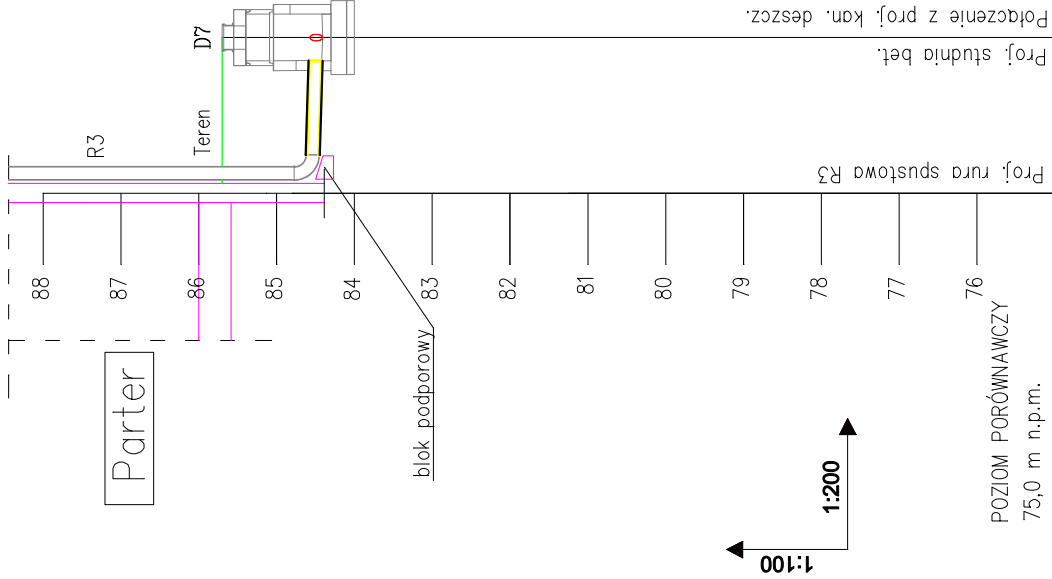

RZĘDNA TERENU	85,70	85,70	Proj. rura spustowa R3	Proj. studnia bet.	85,70
RZĘDNA DNA KANAŁU	84,47	84,41			
ZAGŁĘBIENIE DNA KANAŁU	1,23	1,29			
SPADKI, DŁUGOŚCI	$i=1,5\%$	$L=4,0m$			
ŚREDNICA, MATERIAŁ	0,160	PCV			
ODLEGŁOŚCI	0,00	4,00			

R3 D7

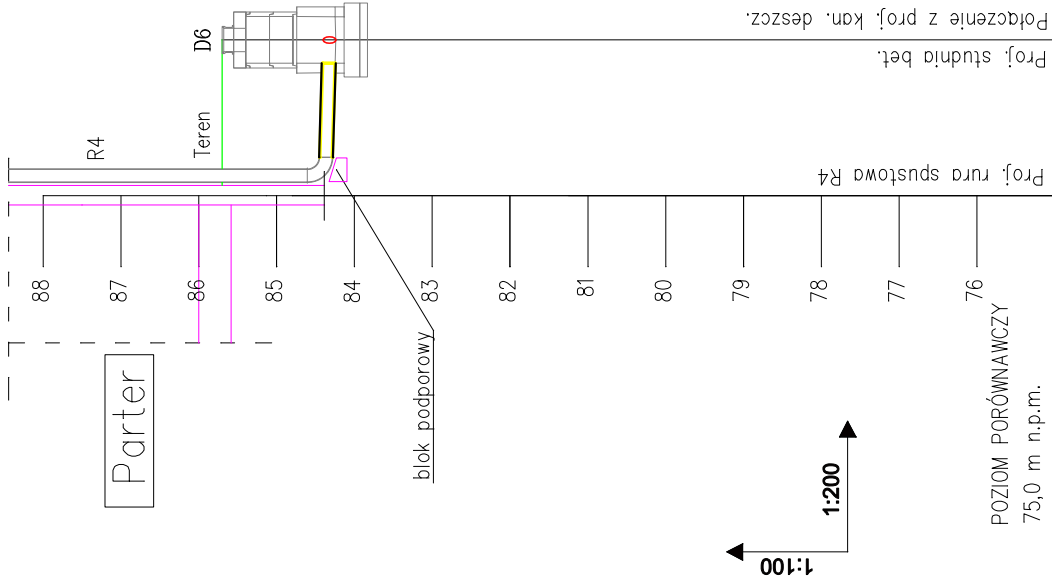

RZĘDNA TERENU	85,70	85,70	Proj. rura spustowa R4	Proj. studnia bet.	85,70
RZĘDNA DNA KANAŁU	84,30	84,24			
ZAGŁĘBIENIE DNA KANAŁU	1,40	1,46			
SPADKI, DŁUGOŚCI	$i=1,5\%$	$L=4,0m$			
ŚREDNICA, MATERIAŁ	0,160	PCV			
ODLEGŁOŚCI	0,00	4,00			

R4 D6

PRODOM Usługi Projektowe i Ogólnobudowlane "PRODOM" Grażyna Dylewska Nowa Tuchola 2, 89-500 Tuchola				SALA GIMNATYCZNA Z ZAPLECZEM GRĘBOCIN działka nr ewid. 628, GM. LUBICZ	
OBIEKT: ADRES:			NR RYSUNKU: 13	SKALA 1:100/200	Data: 14.10.2008r.
TYTUŁ RYSUNKU:	PROFIL KANALIZACJI DESZCZOWEJ R1-R4		IMIE I NAZWISKO: _____ PODPIS: _____		
BRANŻA:	PROJEKTANT: mgr inż. ANDRZEJ NAJDOWSKI UPR. BUD. NR PDW/0138/PDWS/04				
SANITARNA	ASYSTENT PROJEKTANTA: mgr inż. MAŁGORZATA SINGER				
SANITARNA	SPRAWDZAJĄCY: mgr inż. MAREK NAJDOWSKI UPR. BUD. NR PDW/0170/PWDS/07				
SANITARNA					

- nad przewodem obsypka z piasku 30 cm
 - pod przewodem podsypka z piasku 10 cm
 - proj. rzędne włązów skorygować na budowie
- UWAGA: dla przykrycia przewodów mniejszego niż 1,0 m rury izolować łupkami z pianki poliuretanowej np. firmy Pianex montaż i izolacja – zgodnie z zaleceniami producenta