
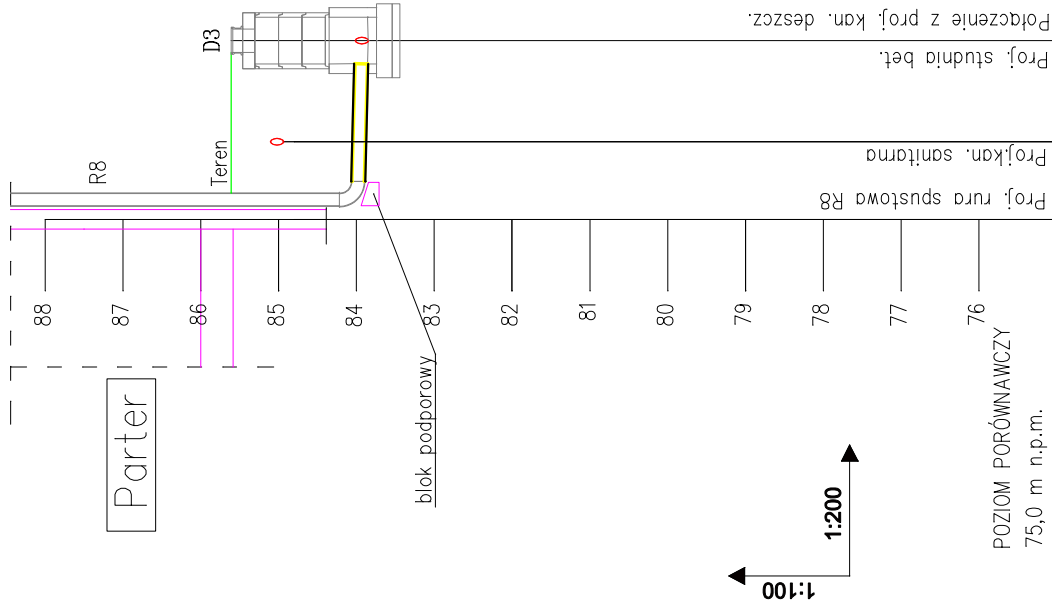
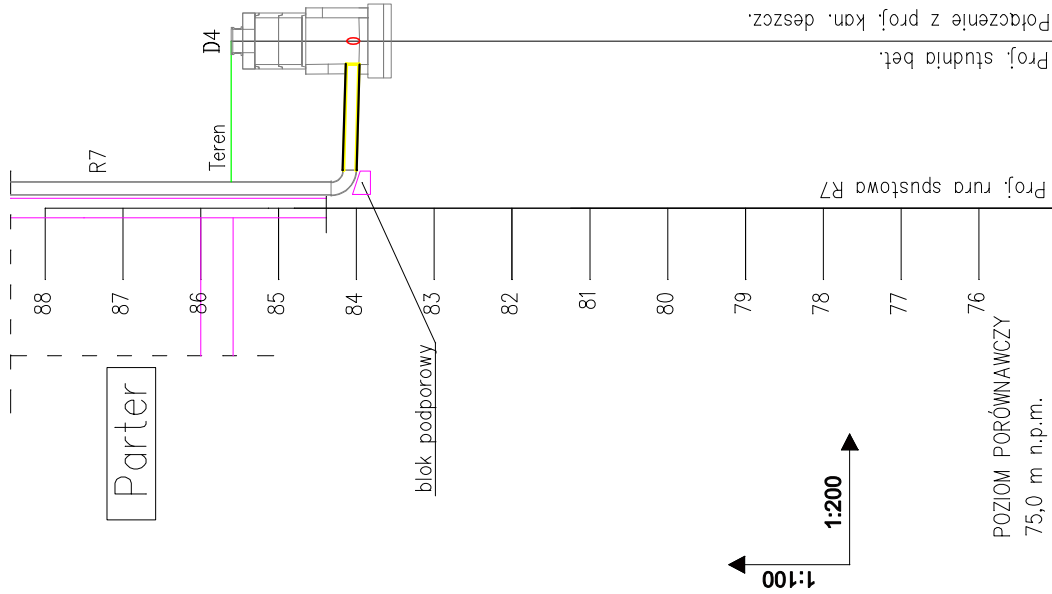
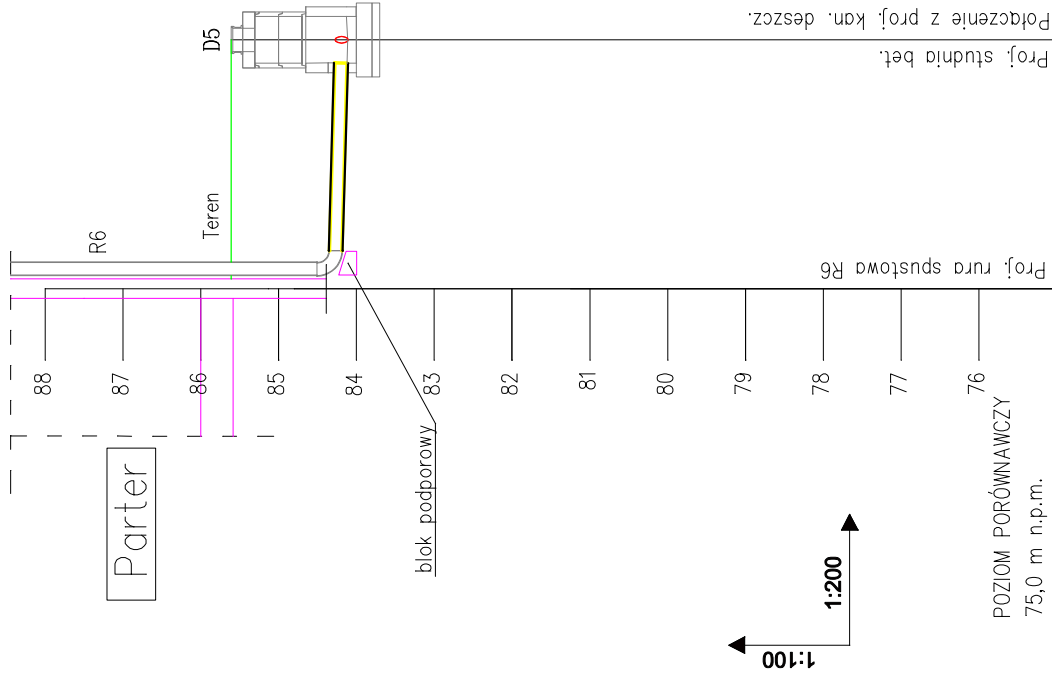


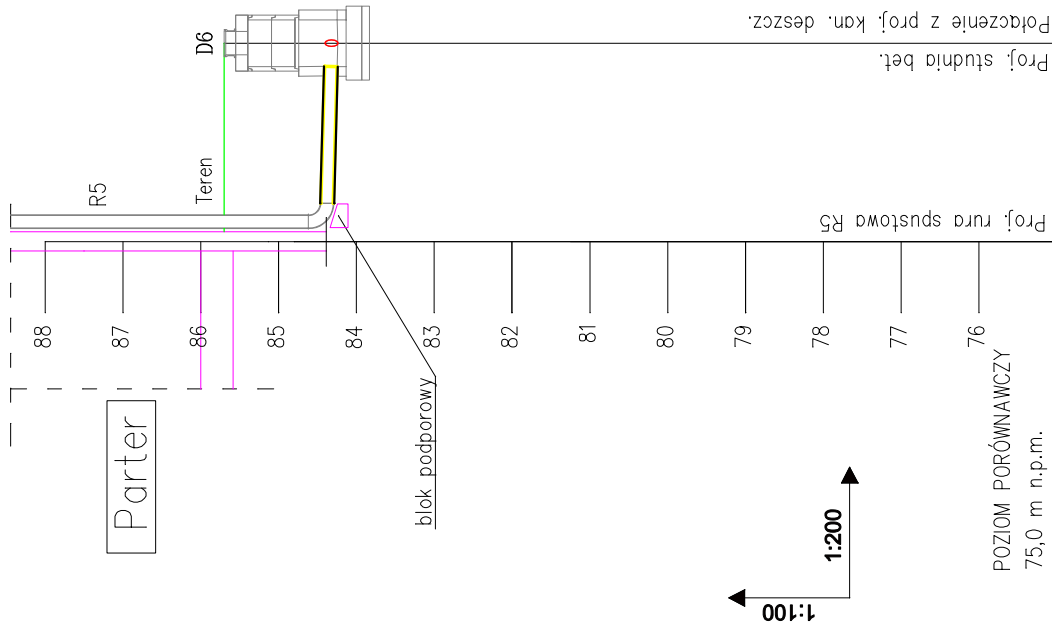

RZĘDNA TERENU					
RZĘDNA DNA KANAŁU					
ZAGŁĘBIENIE DNA KANAŁU					
SPADKI, DŁUGOŚCI					
ŚREDNICA, MATERIAŁ					
ODLEGŁOŚCI					

RZĘDNA TERENU	85,61	85,61
RZĘDNA DNA KANAŁU	84,11	84,20
ZAGŁĘBIENIE DNA KANAŁU	1,50	1,41
SPADKI, DŁUGOŚCI	$i=1,5\%$ $l=6,40m$	
ŚREDNICA, MATERIAŁ	0,160 PCV	
ODLEGŁOŚCI	0,00	6,40

RZĘDNA TERENU					
RZĘDNA DŃA KANAŁU					
ZAGŁĘBIENIE DŃA KANAŁU					
SPADKI, DŁUGOŚCI					
ŚREDNICA, MATERIAŁ					
ODLEGŁOŚCI					

RZĘDNA TERENU	85,61	85,61	85,61
RZĘDNA DNA KANAŁU	83,85	83,88	83,91
ZAGŁĘBIENIE DNA KANAŁU	1,76	1,73	1,59
SPADKI, DŁUGOŚCI	$i = \frac{l}{L} = \frac{4,60\text{m}}{1,5\%}$		
ŚREDNICA, MATERIAŁ	0,160 PCV		
ODLEGŁOŚCI	4,60		
	0,00		

R5
D6R6
D5R7
D4R8
D3

UWAGA

- nad przewodem obsypka z piasku 30 cm
- pod przewodem podsypka z piasku 10 cm
- proj. rzędne włązów skorygować na budowie

UWAGA: dla przykrycia przewodów mniejszego niż 1,0 m rury izolować łupkami z pianki poliuretanowej np. firmy Pianex montaż i izolacja – zgodnie z zaleceniami producenta

			Usługi Projektowe i Ogólnobudowlane "PRODOM" Grażyna Dylewska Nowa Tuchola 2, 89-500 Tuchola		
OBIEKT:	SALA GIMNASTYCZNA Z ZAPLECZEM				
ADRES:	GRĘBOCIN działka nr ewid. 628, GM. LUBICZ				
TYTUŁ RYSUNKU:	NR RYSUNKU	PROFIL KANALIZACJI DESZCZOWEJ RS-R8			SKALA 1:100/200
	14				Data: 14.10.2008r.
BRANŻA:	IMIE I NAZWISKO:			PODPIS:	
SANITARNA	PROJEKTANT:				
	mgr inż. ANDRZEJ NADJOWSKI			UPR. BUD. NR PDM/0138/PDMS/04	
	ASYSTENT PROJEKTANTA:				
SANITARNA	mgr inż. MAŁGORZATA SINGER				
	SPRAWDZAJĄCY:				
SANITARNA	mgr inż. MAREK NADJOWSKI			UPR. BUD. NR PDM/0170/PWDS/07	