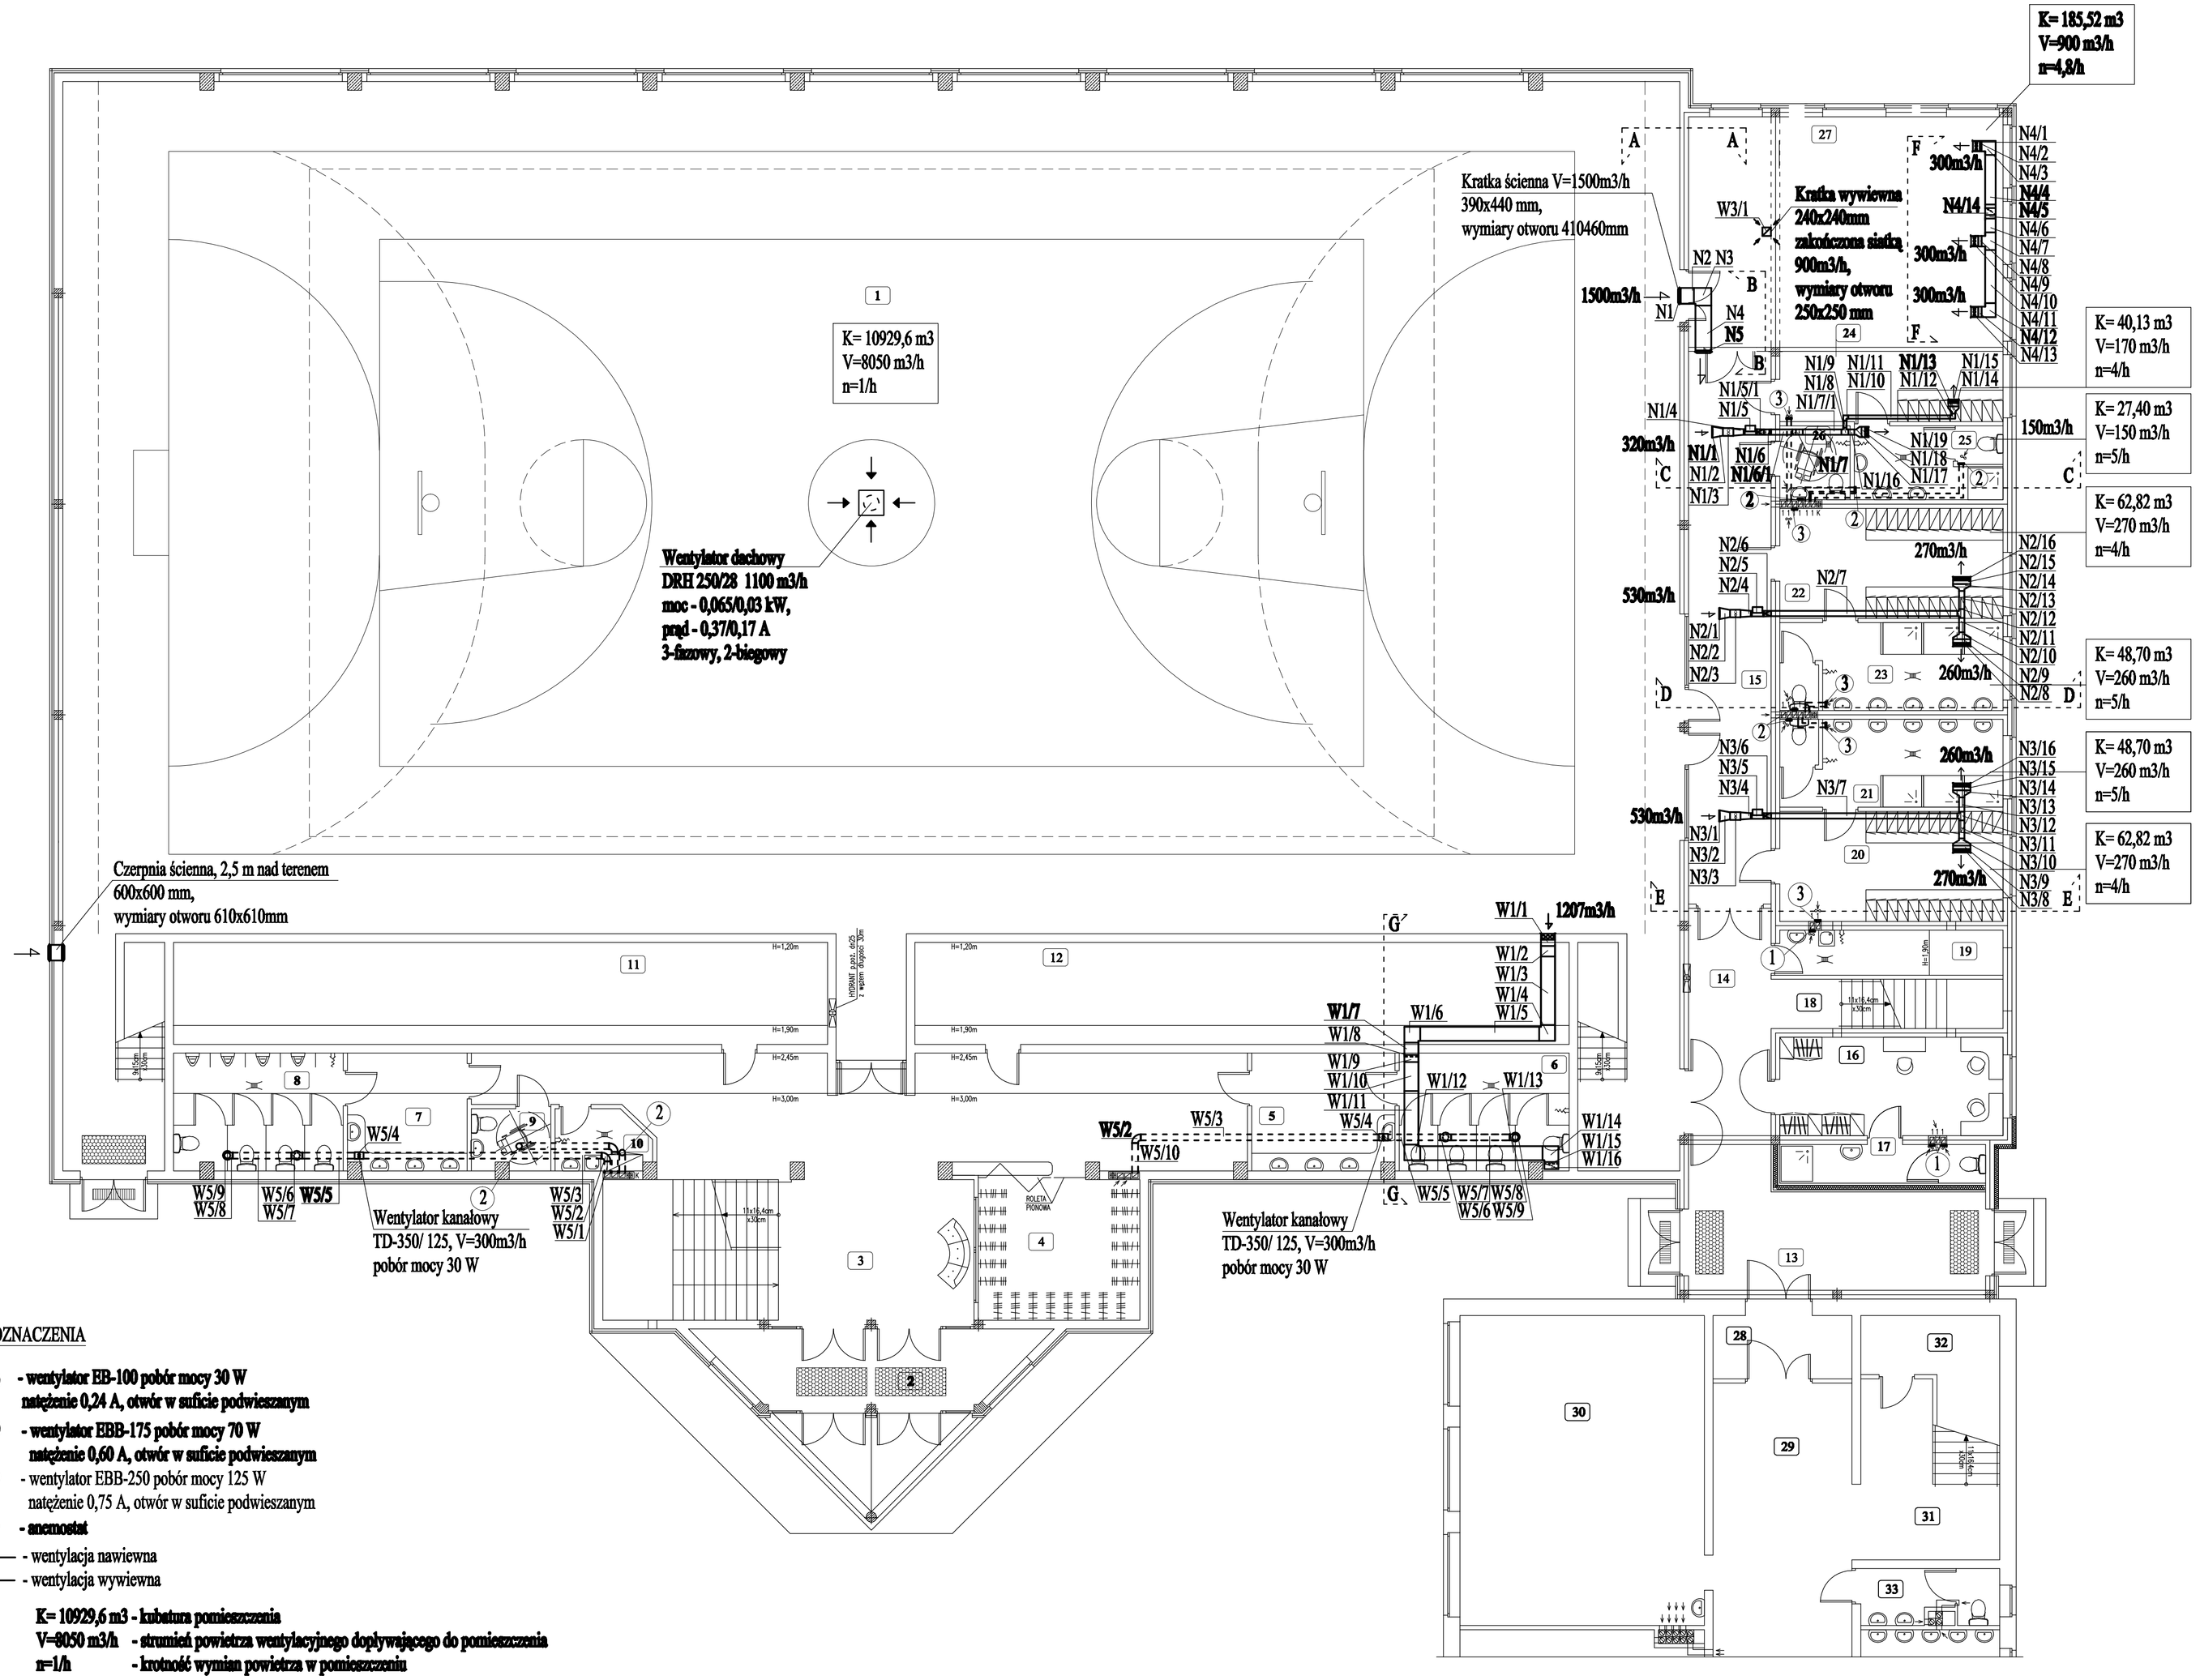

NR	RODZAJ POMIESZCZENIA	POSADZKA	[m²]	
1	SALA GIMNASTYCZNA	klepka dębowa	1149,2	
2	WIATROŁAP	płytki ceramiczne	17,70	
3	HALL	płytki ceramiczne	91,94	
4	SZATNIA dla widowni	płytki ceramiczne	18,40	
5	PRZEDSIONEK WC dla kobiet	płytki ceramiczne	13,57	
6	WC dla kobiet	płytki ceramiczne	16,08	
7	PRZEDSIONEK WC dla mężczyzn	płytki ceramiczne	11,39	
8	WC dla mężczyzn	płytki ceramiczne	16,08	
9	WC dla osób niepełnosprawnych	płytki ceramiczne	3,91	
10	MAGAZYN PORZĄDKOWY	płytki ceramiczne	4,44	
11	MAGAZYN	płytki ceramiczne	10,05	
12	MAGAZYN	płytki ceramiczne	10,05	
13	KORYTARZ ŁĄCZNIKA	płytki ceramiczne	25,71	
14	KORYTARZ I.	płytki ceramiczne	18,96	
15	KORYTARZ III.	płytki ceramiczne	36,97	
16	POKÓJ NAUCZYCIELI WF-u	płytki ceramiczne	17,78	
17	ŁAZIENKA	płytki ceramiczne	6,33	
18	KLATKA SCHODOWA II.	płytki ceramiczne	15,68	
19	MAGAZYN PORZĄDKOWY	płytki ceramiczne	5,44	
20	SZATNIA nr 1	płytki ceramiczne	19,88	
21	UMYWALNIA nr 1	płytki ceramiczne	15,41	
22	SZATNIA nr 2	płytki ceramiczne	19,88	
23	UMYWALNIA nr 2	płytki ceramiczne	15,41	
24	SZATNIA nr 3	płytki ceramiczne	12,70	
25	UMYWALNIA nr 3	płytki ceramiczne	8,67	
26	UMYWALNIA/WC dla osoby niepełnosprawnej	płytki ceramiczne	4,20	
27	MAGAZYN sprzętu sportowego	ponele podłogowe	58,71	
SUMA POWIERZCHNI UŻYTKOWEJ :			1644,54	
28	PRZEDSIONEK	płytki ceramiczne		POMIESZCZENIA BIUROWO-SOCJALNE
29	KORYTARZ	płytki ceramiczne		
30	SALA LEKCYJNA	płytki ceramiczne		
31	KLATKA SCHODOWA	płytki ceramiczne		
32	MAGAZYN	płytki ceramiczne		
33	WC	płytki ceramiczne		

OZNACZENIA

1. **- wentylator EB-100 pobór mocy 30 W natężenie 0,24 A, otwór w suficie podwieszanym**
2. **- wentylator EBB-175 pobór mocy 70 W natężenie 0,60 A, otwór w suficie podwieszanym**
3. - wentylator EBB-250 pobór mocy 125 W natężenie 0,75 A, otwór w suficie podwieszanym
4. **- anemostat**

—— - wentylacja nawiewna
—— - wentylacja wywiewna

K= 10929,6 m3 - kubatura pomieszczenia
V=8050 m3/h - strumień powietrza wentylacyjnego dopływającego do pomieszczenia
n=1/h - krotność wymian powietrza w pomieszczeniu

Usługi Projektowe i Ogólnobudowlane
"PRODOM" Grażyna Dylewska
Nowa Tuchola 2, 89-500 Tuchola

OBIEKT:	SALA GIMNATYCZNA Z ZAPLECZEM		
ADRES:	GRĘBOCIN działka nr ewid. 620/2, GM. LUBIEŃ		
TYTUŁ RYSUNKU:	RZUT PARTERU - WENTYLACJA MECHANICZNA	NR RYSUNKU:	SKALA 1:100
			Data: 14.10.2008r.
BRANŻA:	IMIĘ I NAZWISKO:	PW	PODPIS:
SANITARNA	PROJEKTANT: mgr inż. ANDRZEJ NAJDOWSKI UPR. BUD. NR POM/0138/POOS/04		
SANITARNA	ASYSTENT PROJEKTANTA: mgr inż. MAŁGORZATA SINGER		
SANITARNA	SPRAWDZAJĄCY: mgr inż. MAREK NAJDOWSKI UPR. BUD. NR POM/0170/PWOS/07		