


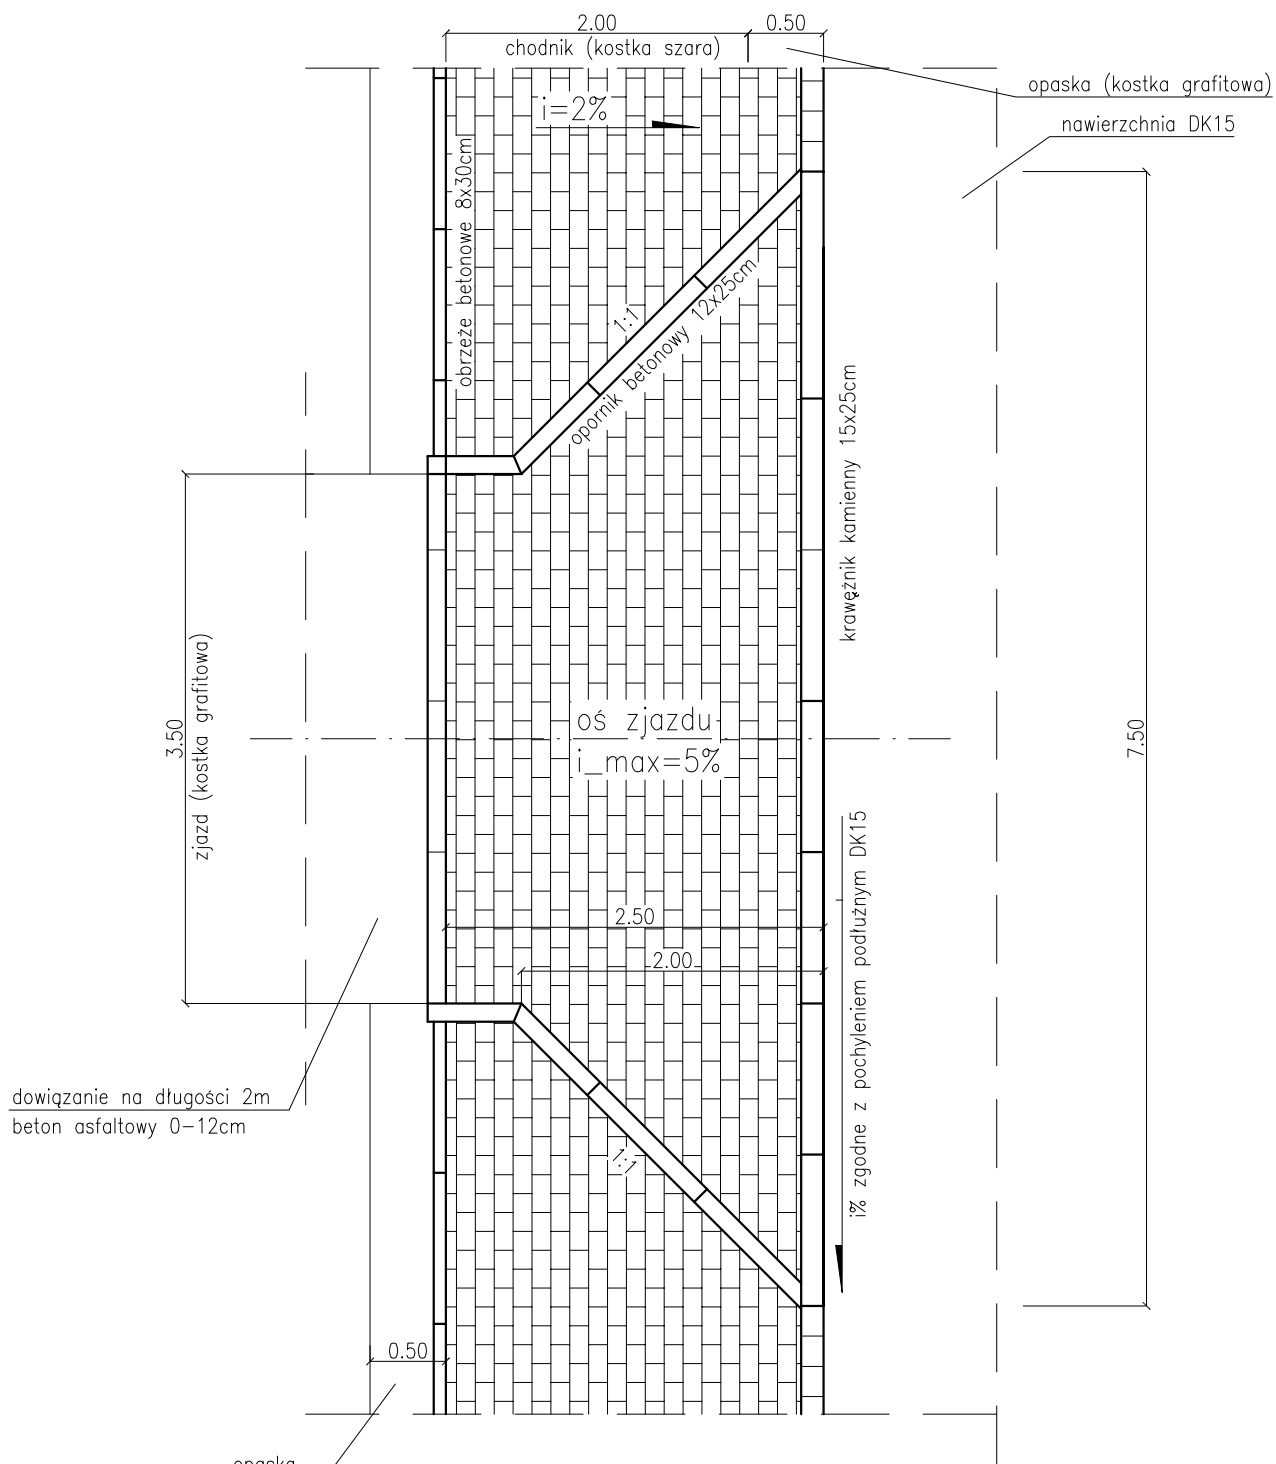

KOLORYSTYKA:

zjazd: kostka bet. grub. 8cm w kolorze grafitowym
 chodnik: kostka bet. grub. 8cm w kolorze szarym
 opaska chodnika: kostka bet. grub. 8cm w kolorze grafitowym (0.30m)
 opaska przejścia: kostka kamienna 9/11 (0.30m)

RZUT POZIOMY ZJAZDU

Jednostka projekt.:	P.H.U. "MELPROJEKT" Kajetan Semrau ul. Biskupa Kozala 6/8, 85-812 Bydgoszcz		
Temat:	Budowa chodnika przy drodze krajowej nr 15 w Grębocinie		
Inwestor:	GMINA LUBICZ - ZARZĄD DRÓG, GOSPODARKI MIESZKANOWEJ I KOMUNALNEJ W LUBICZU 87-162 LUBICZ ul. Toruńska 36A		
Treść:	Rzut poziomy zjazdu		
Autor proj.:	mgr inż. Kajetan Semrau	specjalność: drogowa KUP/0158/POOD/04	
Opracował:			
Sprawdził:	mgr inż. Wiesława Majcher	specjalność: konstrukcyjno-inżynierska w zakresie dróg UAN-KZ-7210/47/87	
Data:	10.2008	Skala:	1:50
Branża:	D	Nr rys.:	5