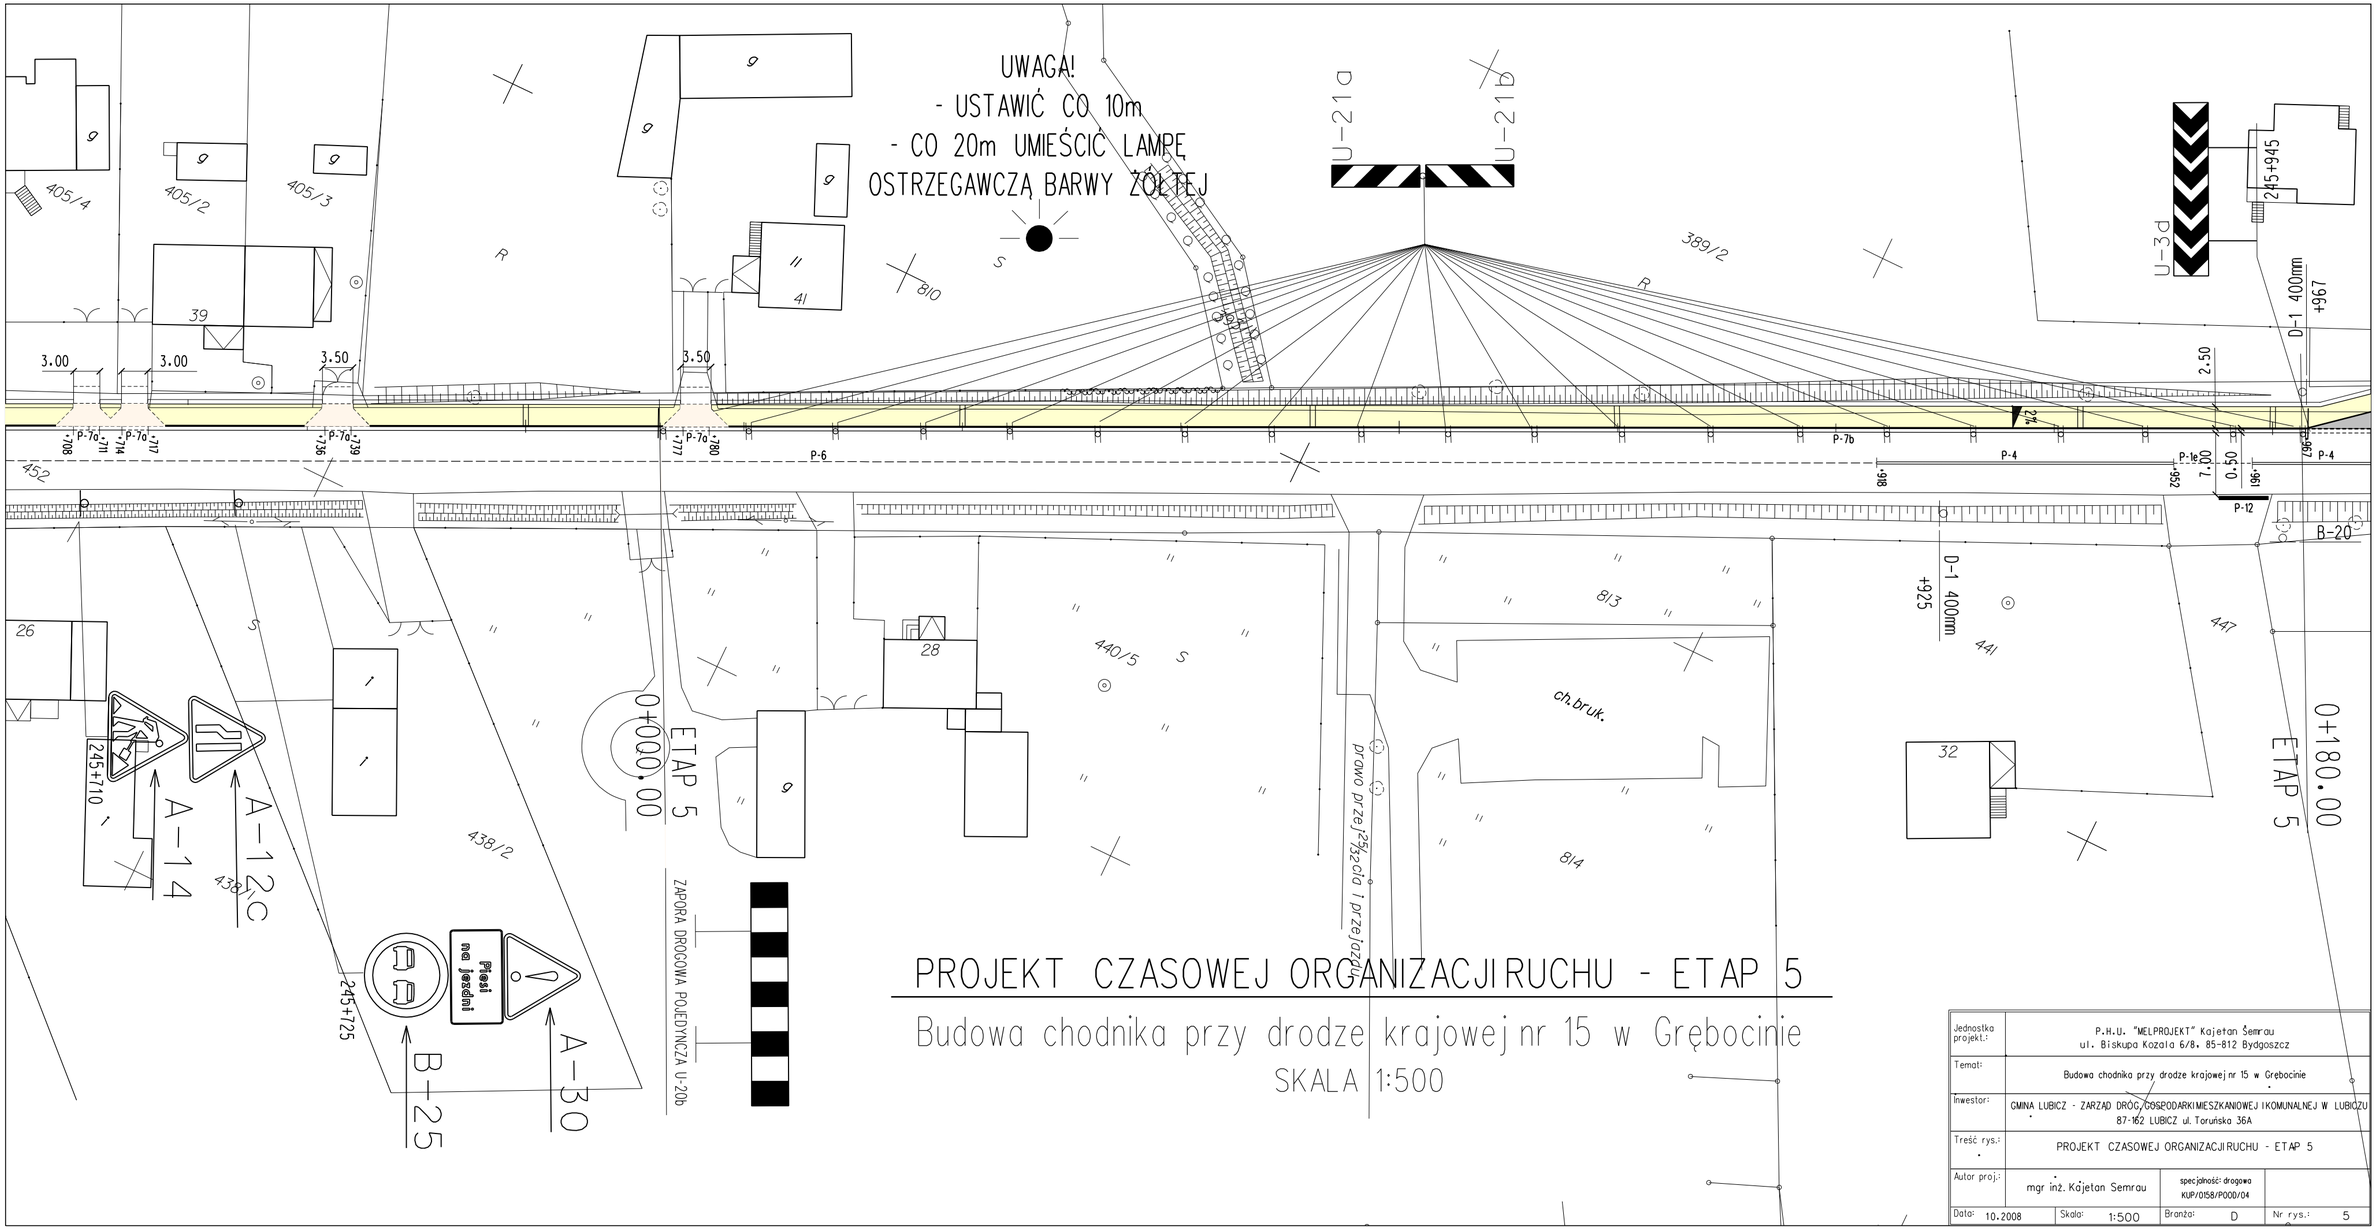

PROJEKT CZASOWEJ ORGANIZACJI RUCHU - ETAP 5

Budowa chodnika przy drodze krajowej nr 15 w Grębocinie

SKALA 1:500

Jednostka projekt.:	P.H.U. "MELPROJEKT" Kajetan Semrau ul. Biskupa Kozala 6/8, 85-812 Bydgoszcz			
Temat:	Budowa chodnika przy drodze krajowej nr 15 w Grębocinie			
Inwestor:	GMINA LUBICZ - ZARZĄD DRÓG, GOSPODARKI MIESZKANIOWEJ I KOMUNALNEJ W LUBICZU 87-162 LUBICZ ul. Toruńska 36A			
Treść rys.:	PROJEKT CZASOWEJ ORGANIZACJI RUCHU - ETAP 5			
Autor proj.:	mgr inż. Kajetan Semrau	specjalność: drogowa KUP/0158/POOD/04		
Data: 10.2008	Skala: 1:500	Branża: D	Nr rys.: 5	