


ZAŁĄCZNIK 4

KOPIA MAPY EWIDENCYJNEJ
SKALA 1:5000

Układ odniesienia: PL-ETRF89, układ wsp. płaskich: PL-2000 strefa 6 (18°), układ wys.: PL-KRON86-NH

Poświadczą się zgodność niniejszej kopii z treścią materiału państwowego zasobu geodezyjnego i kartograficznego	
Organ prowadzący państwowy zasób geodezyjny i kartograficzny	STAROSTA TORUŃSKI
Nazwa materiału zasobu	MAPA
Identyfikator ewidencyjny materiału zasobu	P.0415.
Data wykonania kopii	02 PAŹ. 2018
Imię, nazwisko i podpis osoby reprezentującej organ	GEODETA

Sławomir Zaszkowski

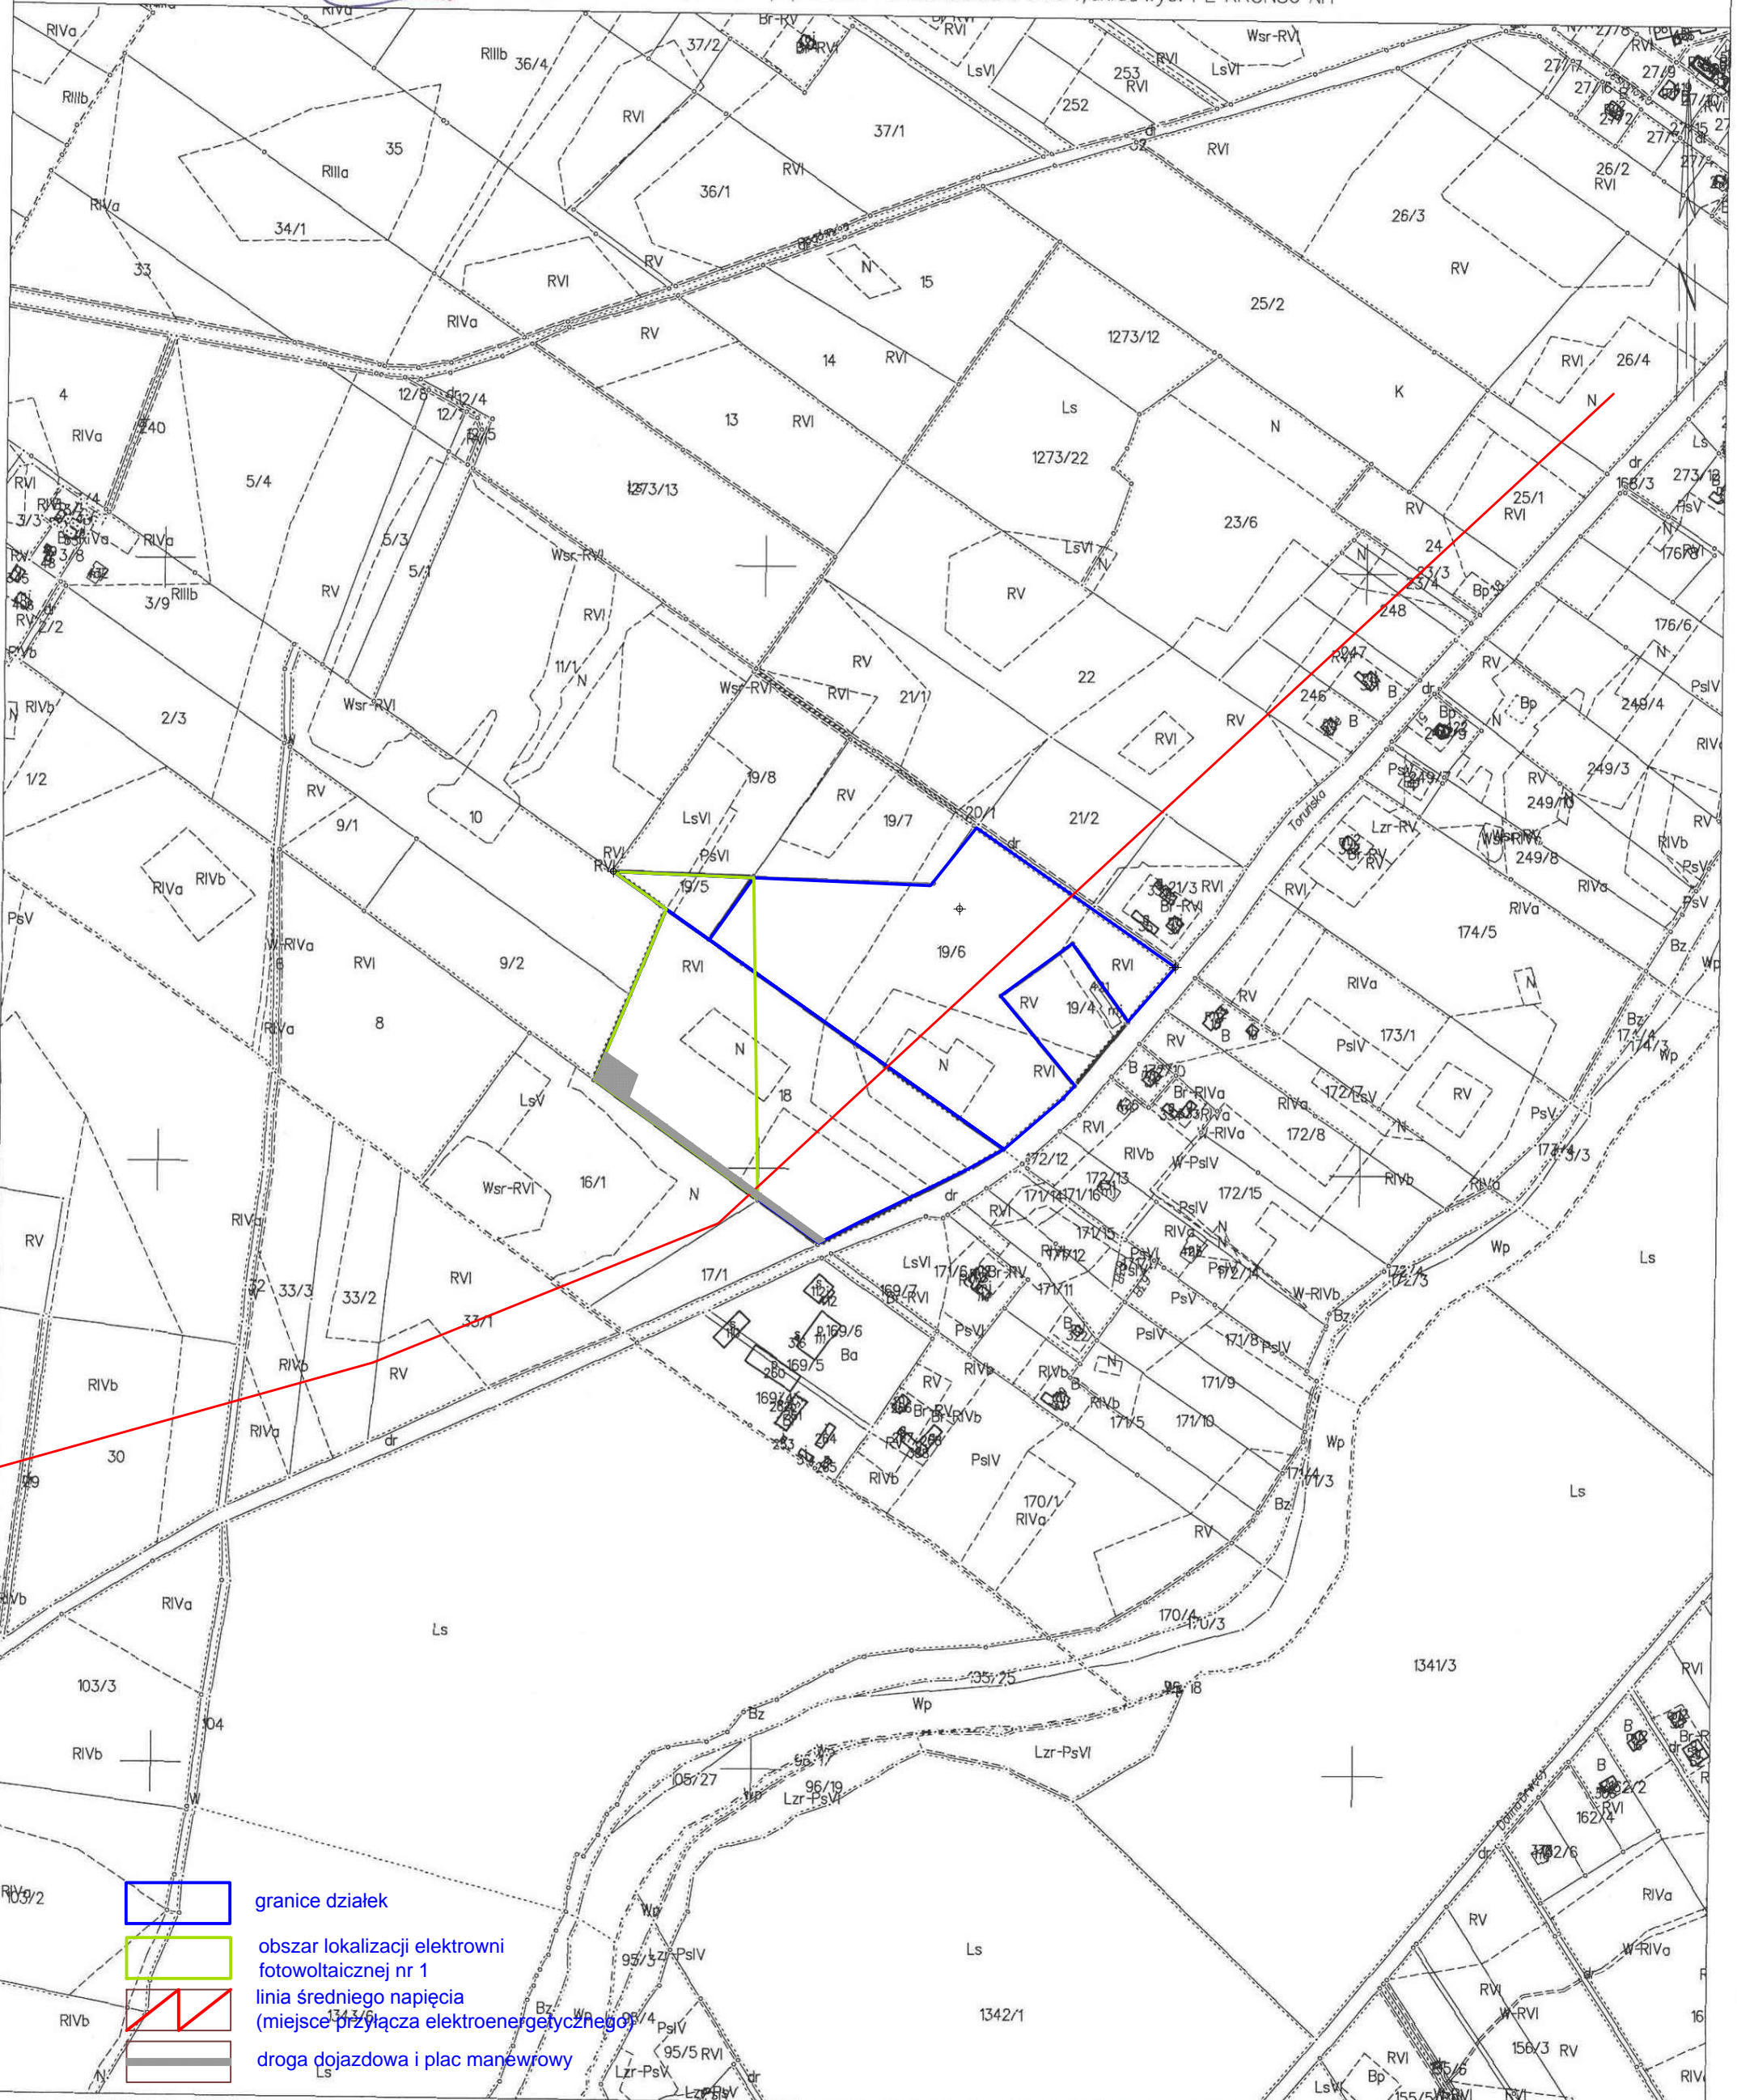

- granice działek
- obszar lokalizacji elektrowni fotowoltaicznej nr 1
- linia średniego napięcia (miejsce przyłącza elektroenergetycznego)
- droga dojazdowa i plac manewrowy