


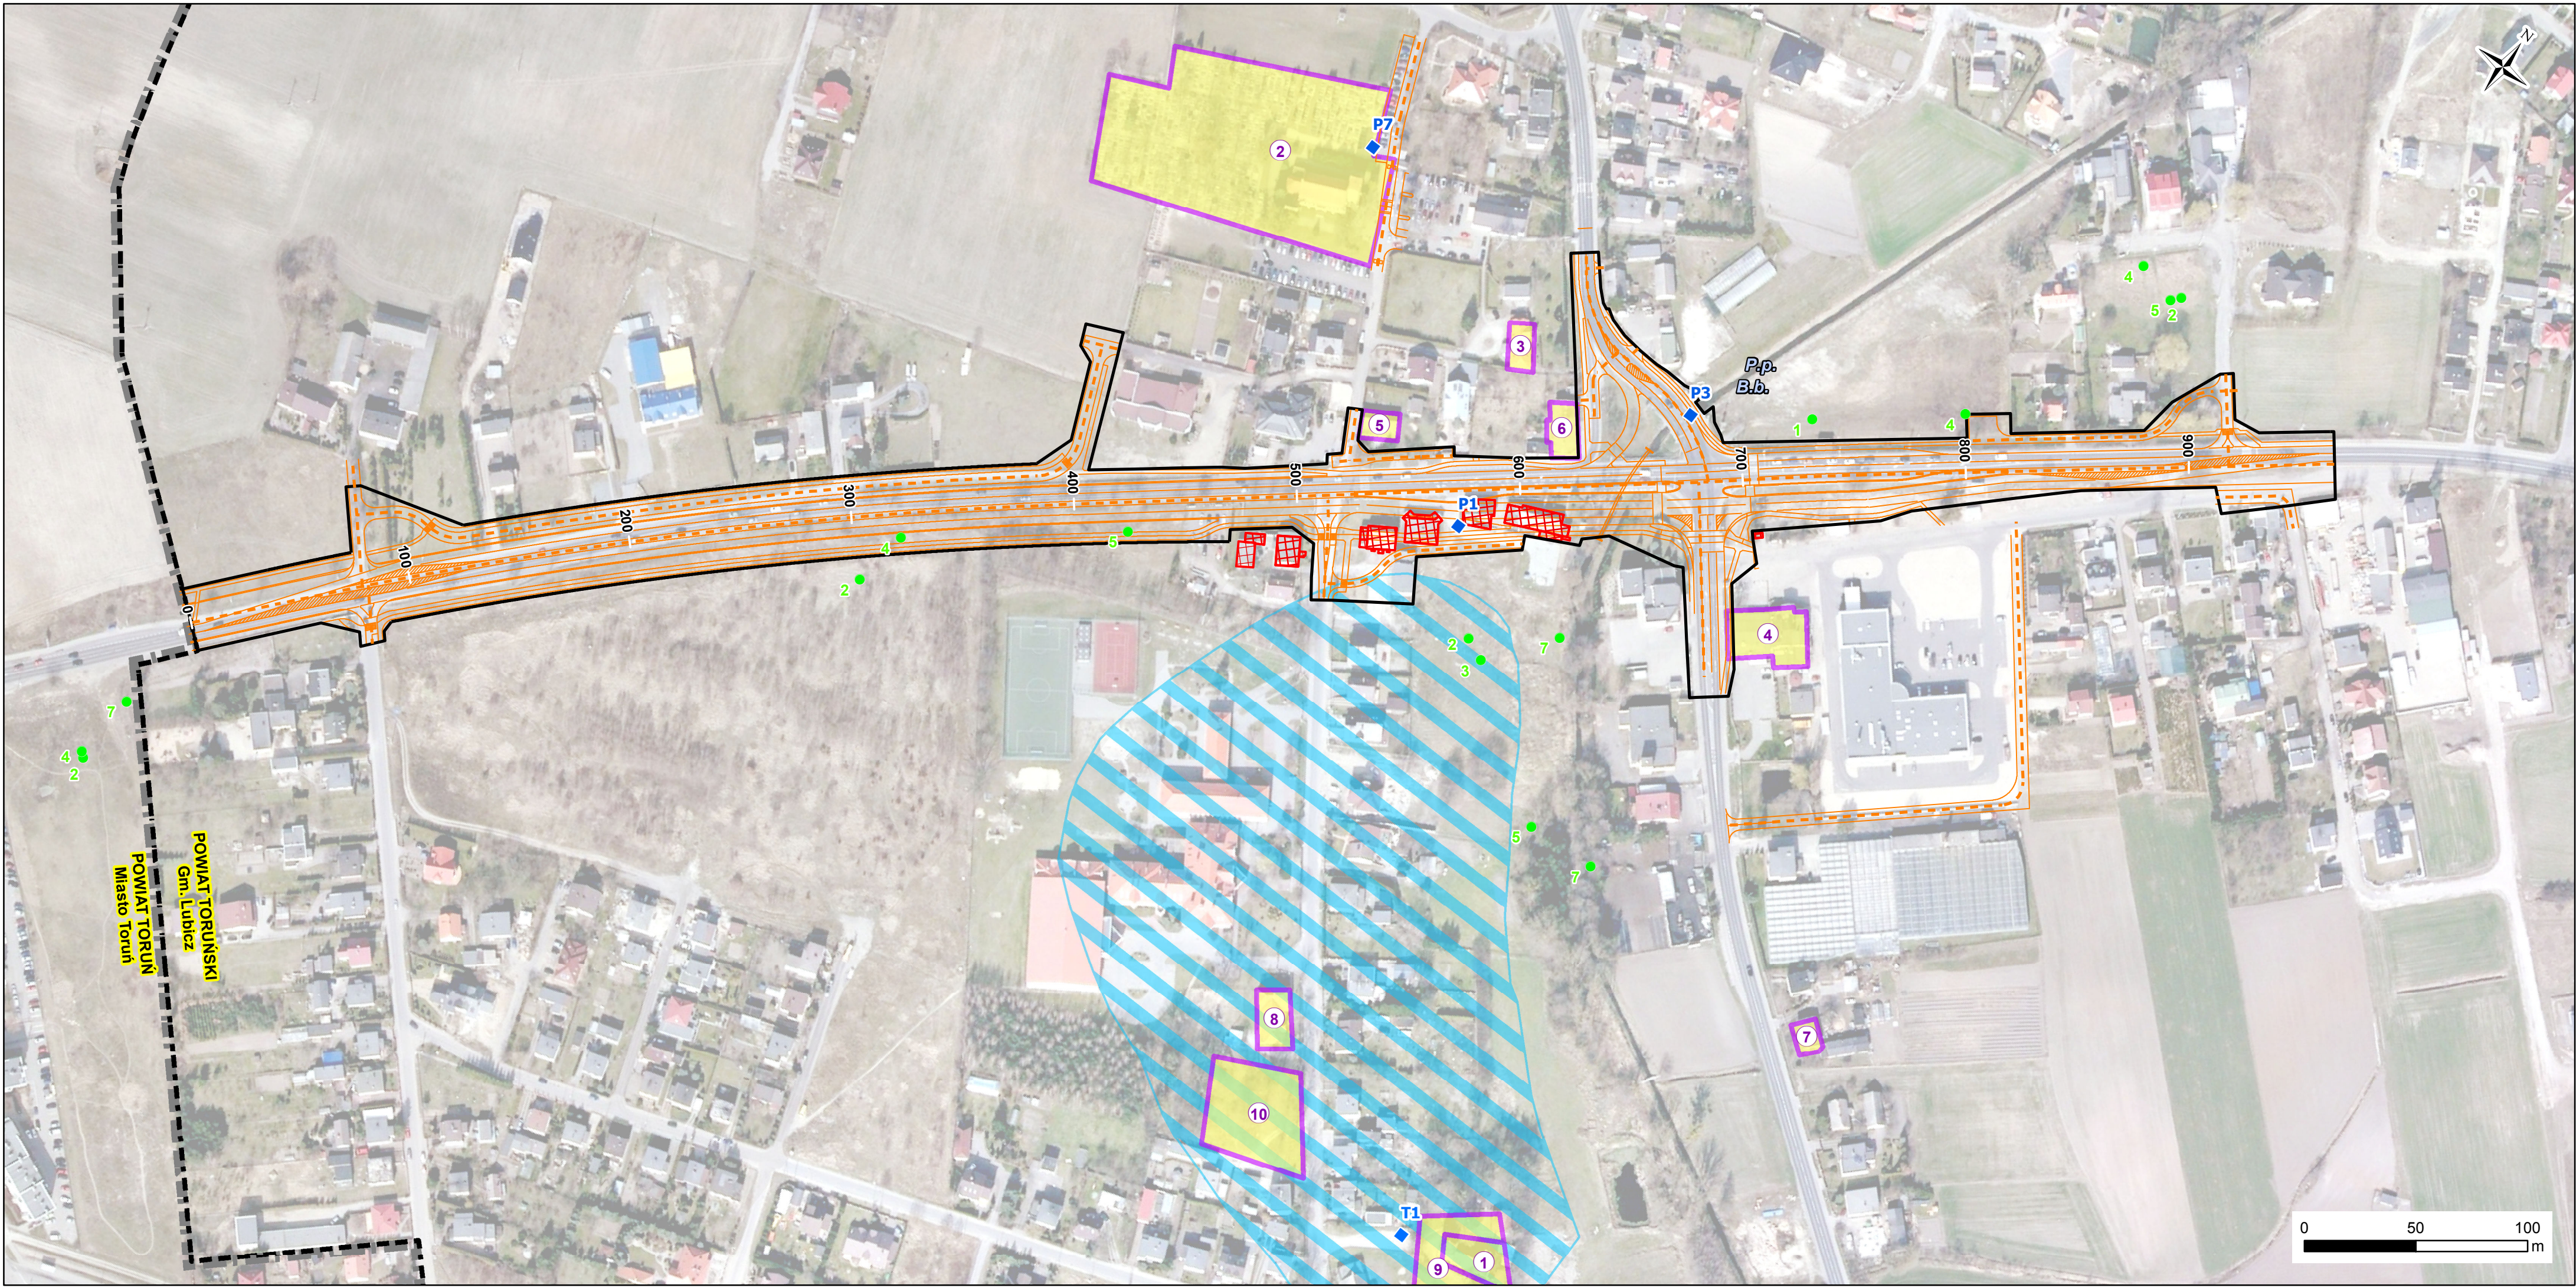

ZAŁĄCZNIK NR 6.1
PRZEBIEG PLANOWANEJ INWESTYCJI NA TŁE WYNIKÓW
INWENTARYZACJI PRZYRODNICZEJ I LOKALIZACJI
OBIEKTÓW ZABYTEKOWYCH
SKALA 1 : 2 000

- OZNACZENIA:
- oś projektowanego odcinka drogi - WARIANT 1
 - linie projektowanego układu drogowego - WARIANT 1
 - linie rozgraniczające inwestycji
 - stanowiska archeologiczne
 - zabytki nieruchome (nr zgodnie z tabelą w treści Raportu)
 - granica gminy Lubiszewo
 - granica powiatu toruńskiego
 - budynek przeznaczony do wyburzenia

- CHRONIONE GATUNKI ICHTIOFAUNY
- B.b.* ślíz pospolity (Barbatula barbatula)
 - P.p.* cierniczek (Pungitius pungitius)

- CHRONIONE GATUNKI CHIPTEROFAUNY
- 1 miejsca zanotowanych aktywności nietoperzy (nr zgodnie z treścią Raportu)

- CHRONIONE LUB RZADKIE GATUNKI BEZKRĘGOWCÓW
- 1 miejsca występowania bezkręgowców (nr zgodnie z treścią Raportu)