


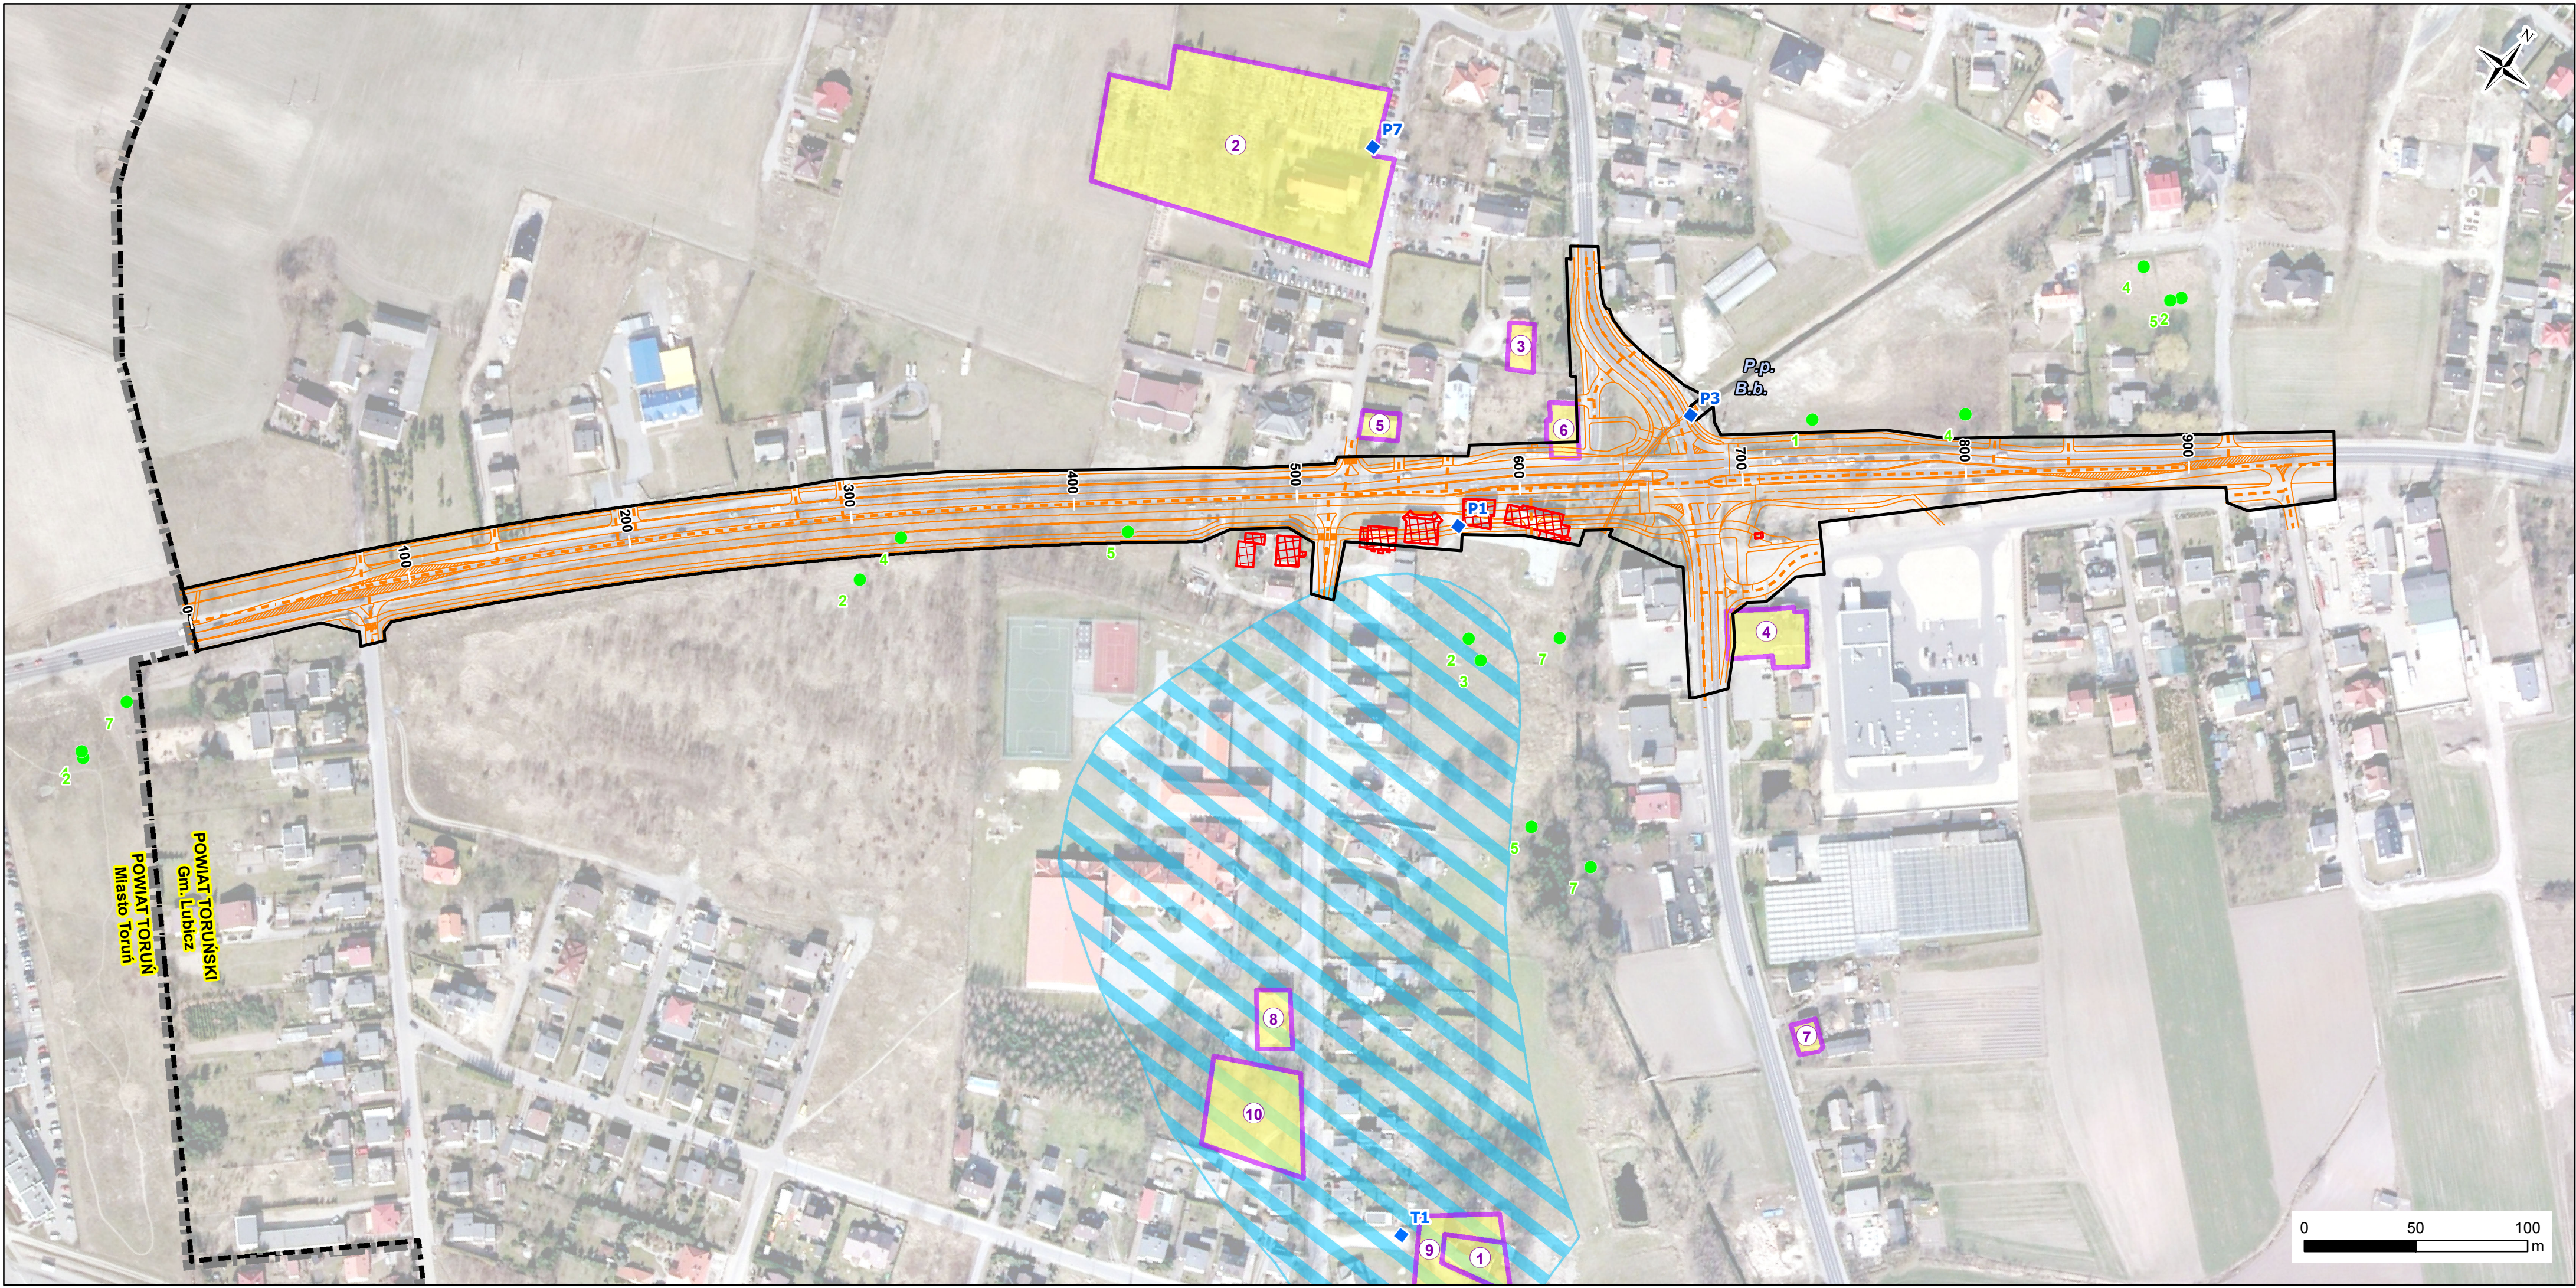

ZAŁĄCZNIK NR 6.2
PRZEBIEG PLANOWANEJ INWESTYCJI NA TŁE WYNIKÓW
INWENTARYZACJI PRZYRODNICZEJ I LOKALIZACJI
OBIEKTÓW ZABYTEKOWYCH
SKALA 1 : 2 000

OZNACZENIA:

oś projektowanego odcinka drogi - WARIANT 2

linie projektowanego układu drogowego - WARIANT 2

linie rozgraniczające inwestycji

stanowiska archeologiczne

1

zabytki nieruchome (nr zgodnie z tabelą w treści Raportu)

granica gminy Lubiszewo

granica powiatu toruńskiego

budynek przeznaczony do wyburzenia

CHRONIONE GATUNKI ICHTIOFAUNY

B.b.

śliz pospolity (Barbatula barbatula)

P.p.

cierniczek (Pungitius pungitius)

CHRONIONE GATUNKI CHPTEROFAUNY

1

miejsca zanotowanych aktywności nietoperzy (nr zgodnie z treścią Raportu)

CHRONIONE LUB RZADKIE GATUNKI BEZKRĘGOWCÓW

1

miejsca występowania bezkręgowców (nr zgodnie z treścią Raportu)