


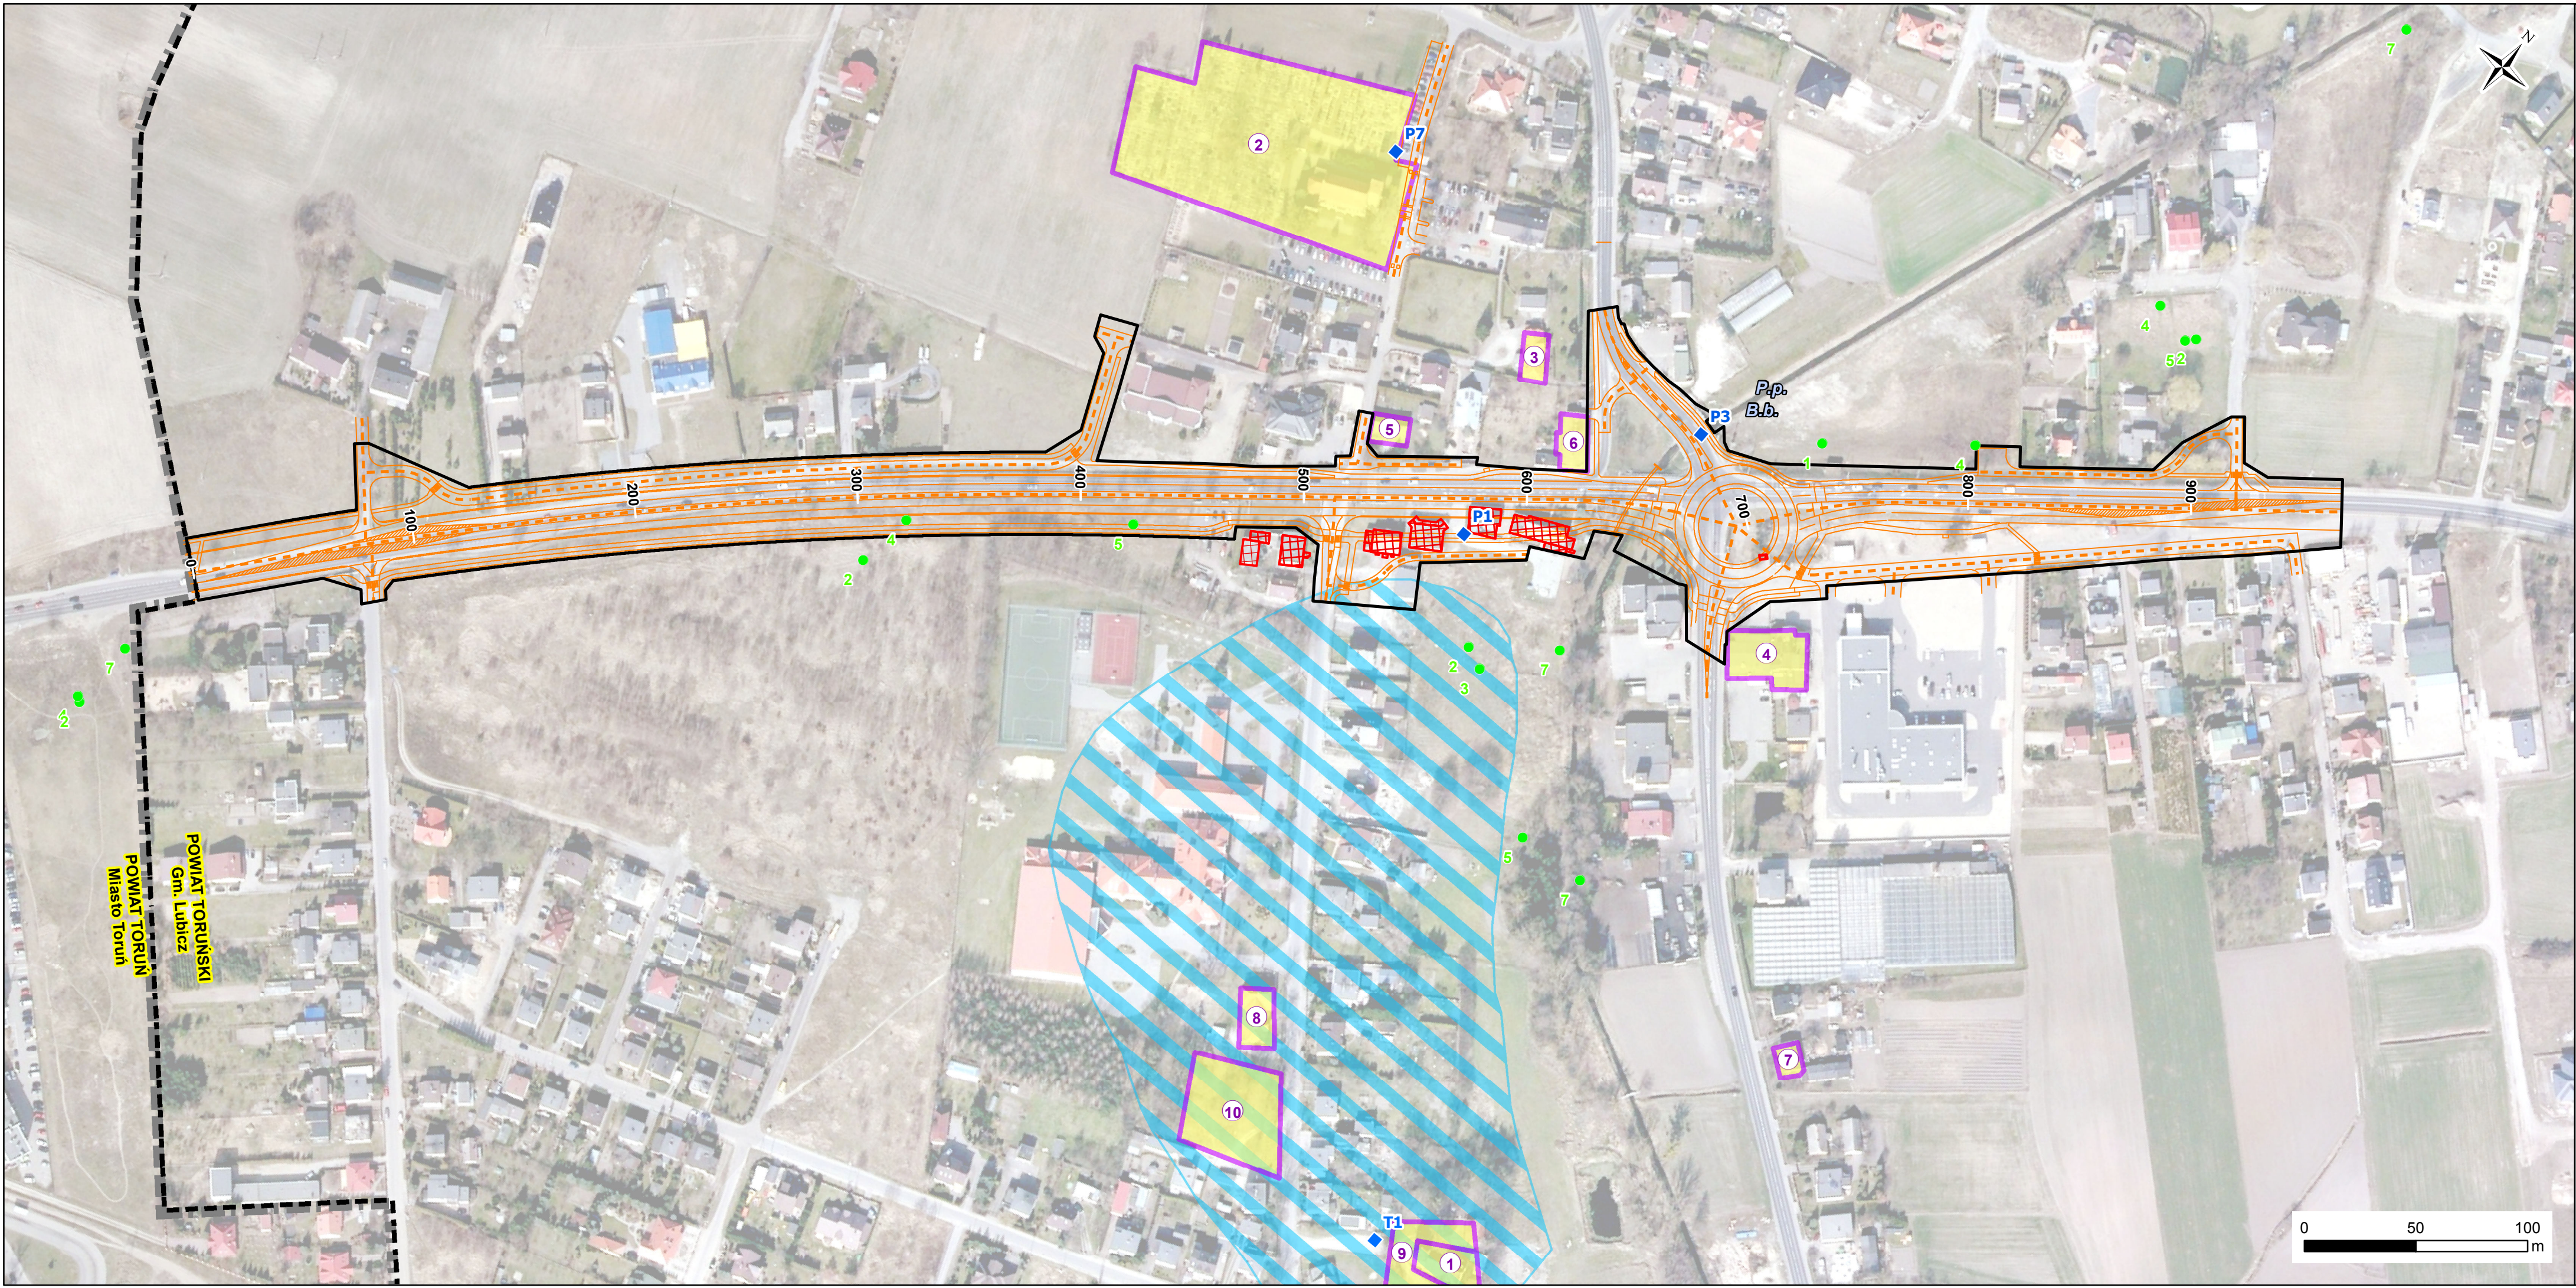

ZAŁĄCZNIK NR 6.3
PRZEBIEG PLANOWANEJ INWESTYCJI NA TŁE WYNIKÓW
INWENTARYZACJI PRZYRODNICZEJ I LOKALIZACJI
OBIEKTÓW ZABYTKOWYCH
SKALA 1 : 2 000

- OZNACZENIA:
- oś projektowanego odcinka drogi - WARIANT 3
 - linie projektowanego układu drogowego - WARIANT 3
 - linie rozgraniczające inwestycji
 - stanowiska archeologiczne
 - zabytki nieruchome (nr zgodnie z tabelą w treści Raportu)
 - granica gminy Lubicz
 - granica powiatu toruńskiego
 - budynek przeznaczony do wyburzenia
- CHRONIONE GATUNKI ICHTIOFAUNY
- B.b.* ślíz pospolity (*Barbatula barbatula*)
 - P.p.* cierniczek (*Pungitius pungitius*)
- CHRONIONE GATUNKI CHIPTEROFAUNY
- 1 miejsca zanotowanych aktywności nietoperzy (nr zgodnie z treścią Raportu)
- CHRONIONE LUB RZADKIE GATUNKI BEZKRĘGOWCÓW
- 1 miejsca występowania bezkręgowców (nr zgodnie z treścią Raportu)