


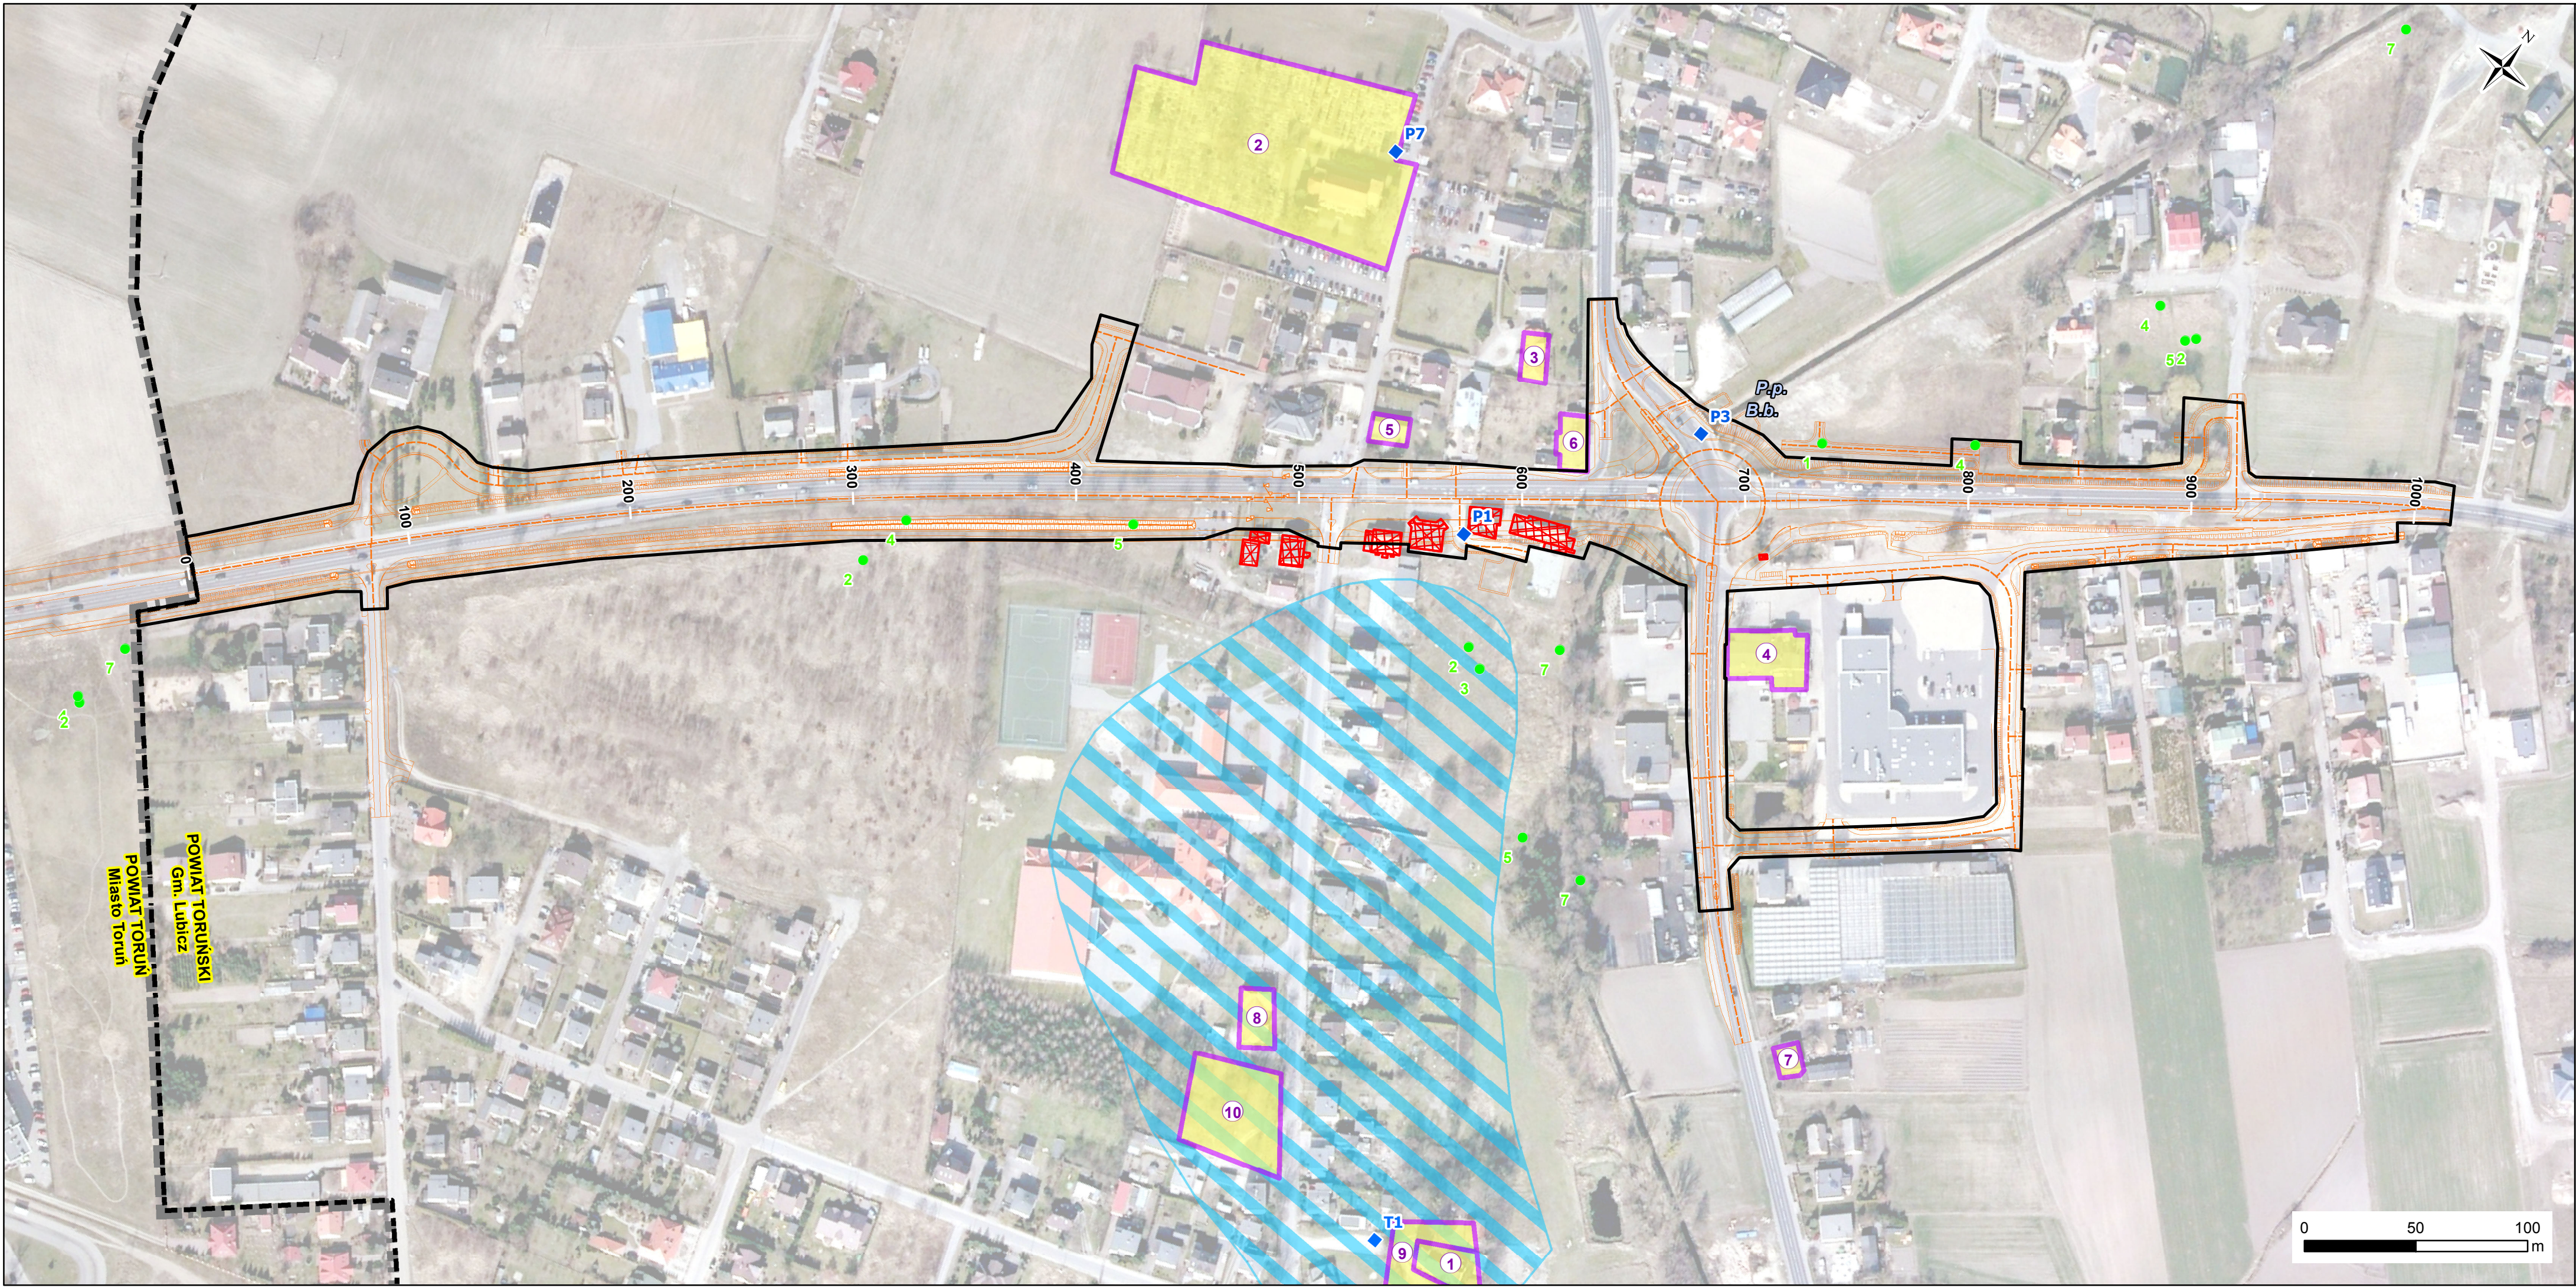

ZAŁĄCZNIK NR 6.4
PRZEBIEG PLANOWANEJ INWESTYCJI NA TŁE WYNIKÓW
INWENTARYZACJI PRZYRODNICZEJ I LOKALIZACJI
OBIEKTÓW ZABYTKOWYCH
SKALA 1 : 2 000

- OZNACZENIA:
- oś projektowanego odcinka drogi - WARIANT 4
 - linie projektowanego układu drogowego - WARIANT 4
 - linie rozgraniczające inwestycji

- stanowiska archeologiczne
- zabytki nieruchome (nr zgodnie z tabelą w treści Raportu)
- granica gminy Lubicz
- granica powiatu toruńskiego
- budynek przeznaczony do wyburzenia

- CHRONIONE GATUNKI ICHTIOFAUNY
- B.b.* ślíz pospolity (*Barbatula barbatula*)
 - P.p.* cierniczek (*Pungitius pungitius*)

- CHRONIONE GATUNKI CHIPTEROFAUNY
- 1 miejsca zanotowanych aktywności nietoperzy (nr zgodnie z treścią Raportu)

- CHRONIONE LUB RZADKIE GATUNKI BEZKRĘGOWCÓW
- 1 miejsca występowania bezkręgowców (nr zgodnie z treścią Raportu)