Województwo: kujawsko-pomorskie
Powiat: toruński
Jednostka ewidencyjna: 041504_2, Lubicz
Obręb: 0012, Lubicz Dolny

MAPA DO CELÓW PROJEKTOWYCH
SKALA 1:500

Układ odniesienia: PL-ETRF89, układ wsp. płaskich: PL-2000 strefa 6 (18°), układ wys.: PL-KRON86-NH

obr. Lubicz Dolny 0012: dz. 146/5
Sekcje mapy: 6.191.27.12.2.3; 6.191.27.12.2.4; 6.191.27.12.2.2; 6.191.27.12.2.1
6640.2876.2017

GEODETA UPRAWNIONY
mgr inż. Rutkowski Wiesław
87-100 TORUŃ, ul. Szafranowa 15
Zaświadczenie MGP i B 11367
tel. (056) 654-63-68 kom. 0602-661-191

ZAKŁAD USŁUG GEODEZYJNYCH
Wiesław Rutkowski
87-100 Toruń, ul. Szafranowa 15
tel. (056) 654-63-68, kom. 0-602-661-191
NIP 956-103-91-22

1981
10.04.2017
Anna Mleczkowska
GEODETA

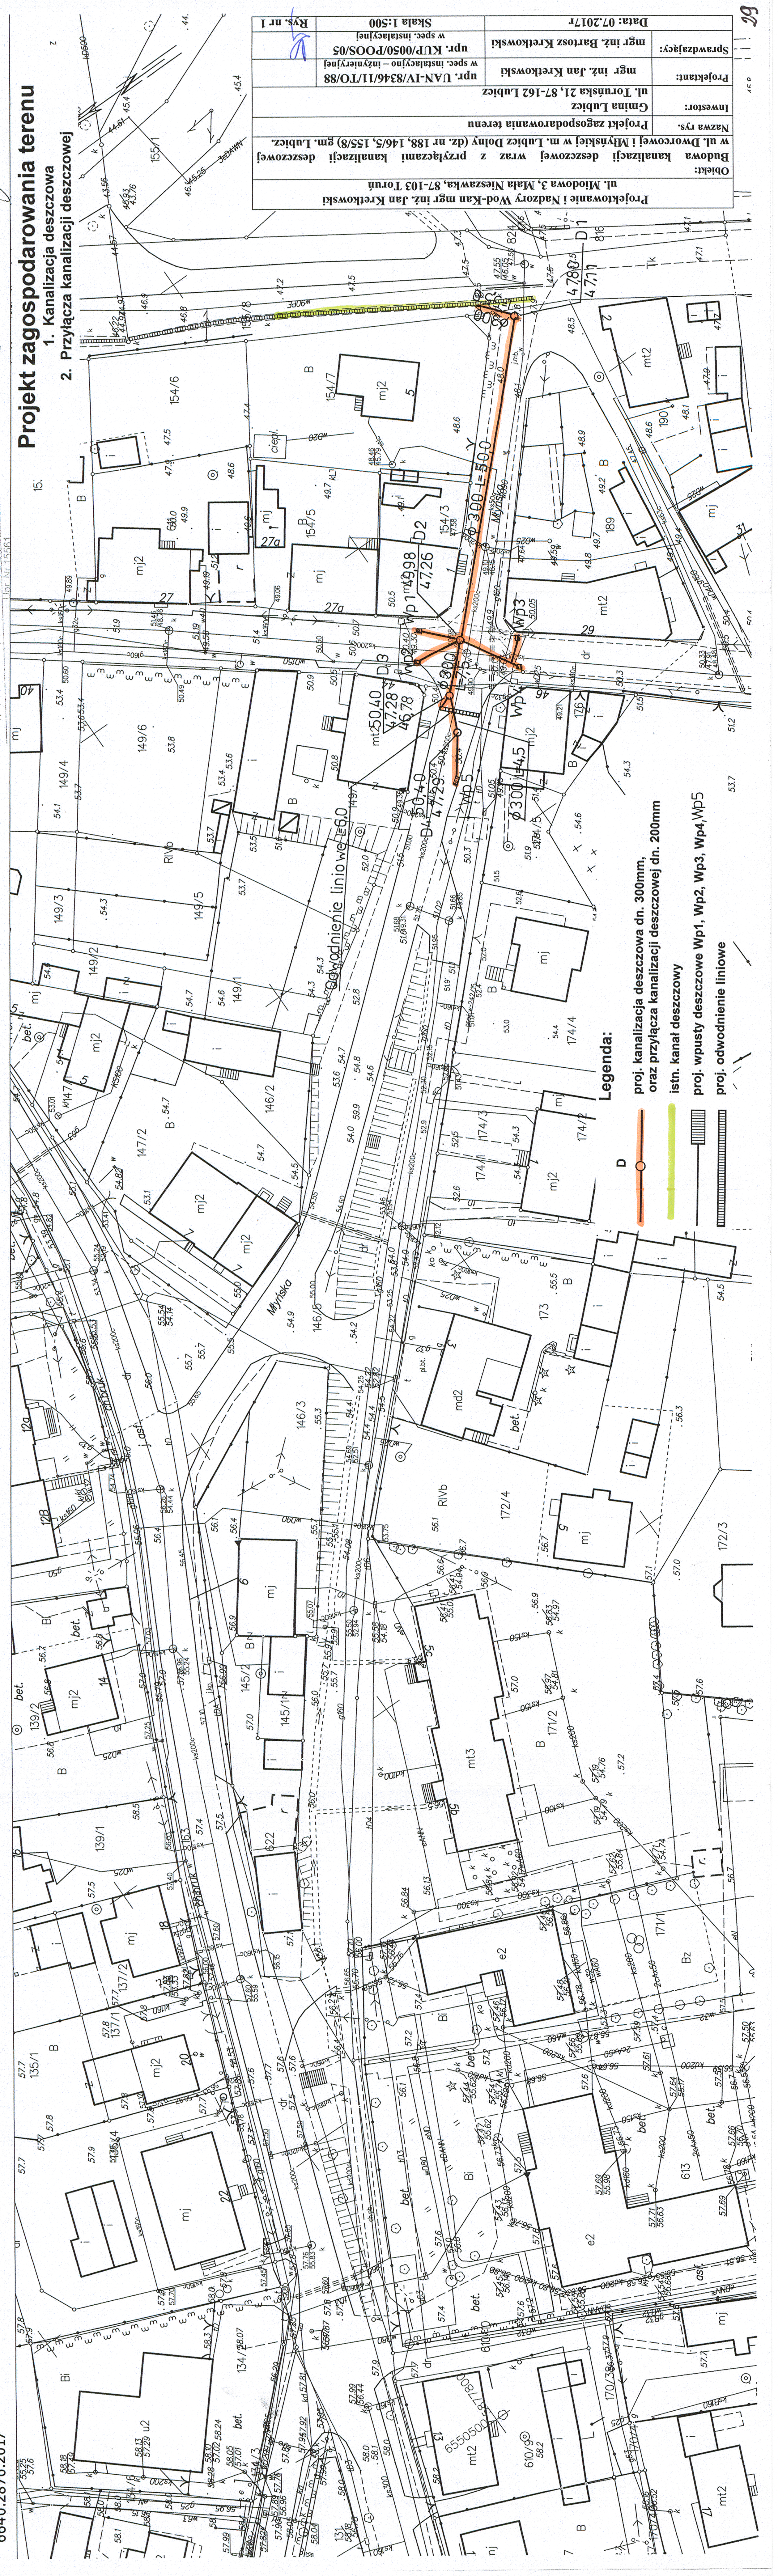

29

# Projekt zagospodarowania terenu

1. Kanalizacja deszczowa
2. Przyłącza kanalizacji deszczowej

| | |
|---|---|
| Projektowanie i Nadzory Wod-Kan mgr inż. Jan Kretkowski<br>ul. Miodowa 3, Mała Nieszawka, 87-103 Toruń | |
| Obiekt: | Budowa kanalizacji deszczowej wraz z przyłączami kanalizacji deszczowej w ul. Dworcowej i Młyńskiej w m. Lubicz Dolny (dz. nr 188, 146/5, 155/8) gm. Lubicz. |
| Nazwa rys.: | Projekt zagospodarowania terenu |
| Inwestor: | Gmina Lubicz<br>ul. Toruńska 21, 87-162 Lubicz |
| Projektant: | mgr inż. Jan Kretkowski — upr. UAN-IV/8346/11/TO/88 w spec. instalacyjno – inżynieryjnej |
| Sprawdzający: | mgr inż. Bartosz Kretkowski — upr. KUJ/0050/POOS/05 w spec. instalacyjnej |
| Data: 07.2017r | Skala 1:500 — Rys. nr 1 |

**Legenda:**

| | |
|---|---|
| D | proj. kanalizacja deszczowa dn. 300mm, oraz przyłącza kanalizacji deszczowej dn. 200mm |
| 🟩 | istn. kanał deszczowy |
| ▥ | proj. wpusty deszczowe Wp1, Wp2, Wp3, Wp4, Wp5 |
| ▨ | proj. odwodnienie liniowe |

D1
D2
D3
D4
Wp1
Wp2
Wp3
Wp4
Wp5
Φ 300 L=50,0
Φ300 L=4,5
odwodnienie liniowe L=6,0
47,80
47,11
49,98
47,26
50,40
47,28
46,78
50,40
47,29
Młyńska
154/6
154/7
154/3
149/6
149/4
149/5
149/3
149/2
149/1
147/2
146/2
146/3
146/5
145/2
145/1
139/2
139/1
137/2
137/1
135/1
134/3
174/4
174/3
174/2
173
172/4
172/3
171/2
171/1
170/3
610/9
613
189
190
RIVb
Bi
Bz
Tk