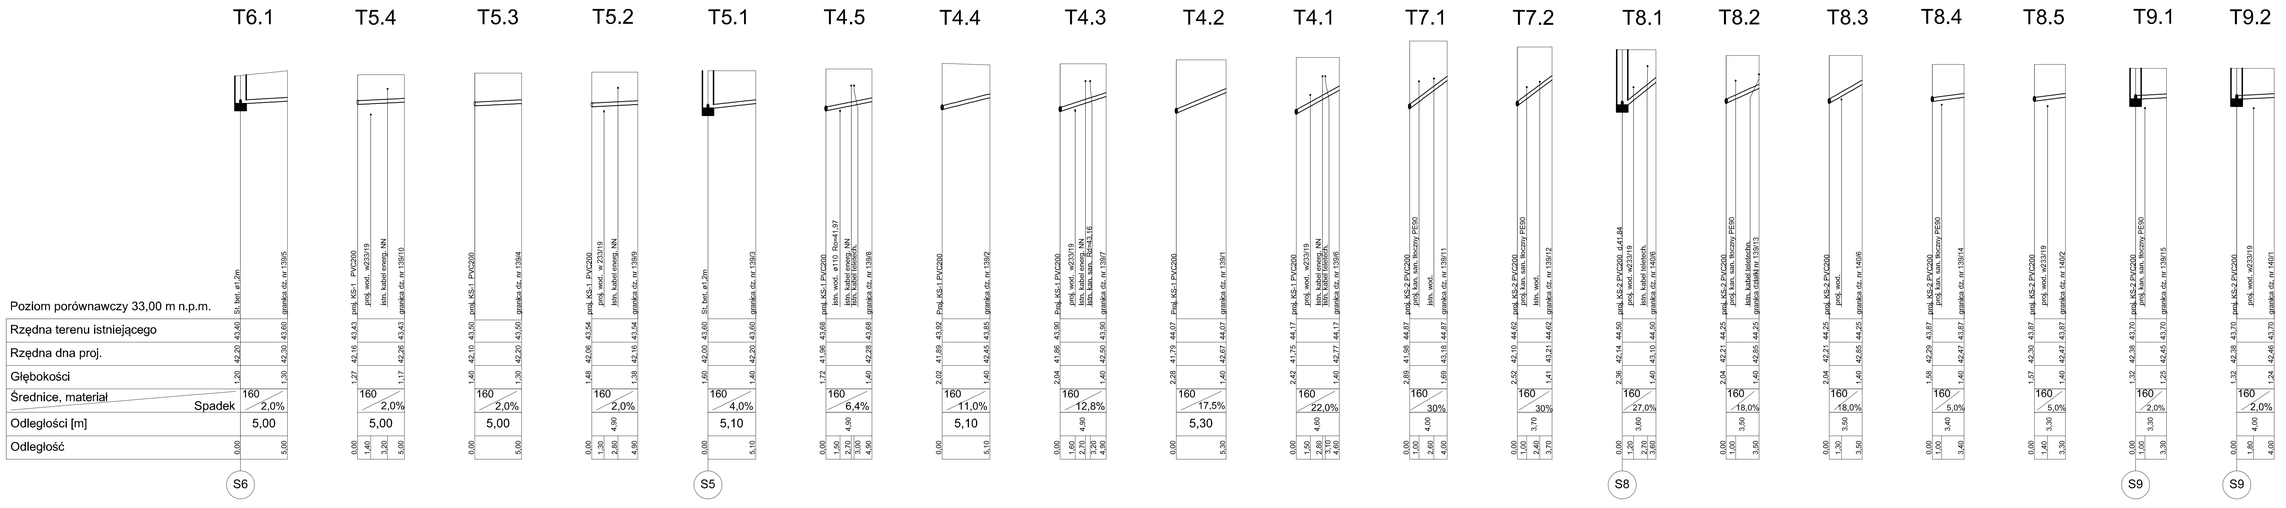

Rzędna terenu istniejącego	43,40	43,43	43,58	43,54	43,60	43,68	43,82	43,90	44,07	44,17	44,87	44,62	44,50	44,25	44,25	43,87	43,87	44,25	43,70
Rzędna dna proj.	42,20	42,16	42,16	42,06	42,00	41,96	41,88	41,86	42,07	41,75	41,98	42,10	42,16	42,21	42,25	42,29	42,47	42,68	42,38
Głębokości	1,20	1,27	1,40	1,48	1,60	1,72	2,02	2,04	2,23	2,42	2,89	2,52	2,34	2,04	1,82	1,58	1,40	1,57	1,32
Średnice, materiał	160	160	160	160	160	160	160	160	160	160	160	160	160	160	160	160	160	160	160
Spadek	2,0%	2,0%	2,0%	2,0%	4,0%	6,4%	11,0%	12,8%	17,5%	22,0%	30%	30%	27,0%	18,0%	18,0%	5,0%	5,0%	5,0%	2,0%
Odległości [m]	5,00	5,00	5,00	5,00	5,10	5,10	5,10	5,10	5,30	4,60	4,00	3,70	3,60	3,50	3,50	3,40	3,30	3,30	3,30
Odległość	0,00	0,00	0,00	0,00	0,00	0,00	0,00	0,00	0,00	0,00	0,00	0,00	0,00	0,00	0,00	0,00	0,00	0,00	0,00
	5,00	1,40	1,40	1,30	5,10	1,50	1,40	1,50	1,40	1,50	1,00	1,50	1,40	1,00	1,40	1,00	1,40	1,00	1,00
		3,20		2,80		2,70		2,70		2,80	2,00	2,40	2,20						
		5,00		4,90		4,90		4,90		4,60	4,00	3,70	3,60						

