SW- **-NE/WNW-** **-ESE**

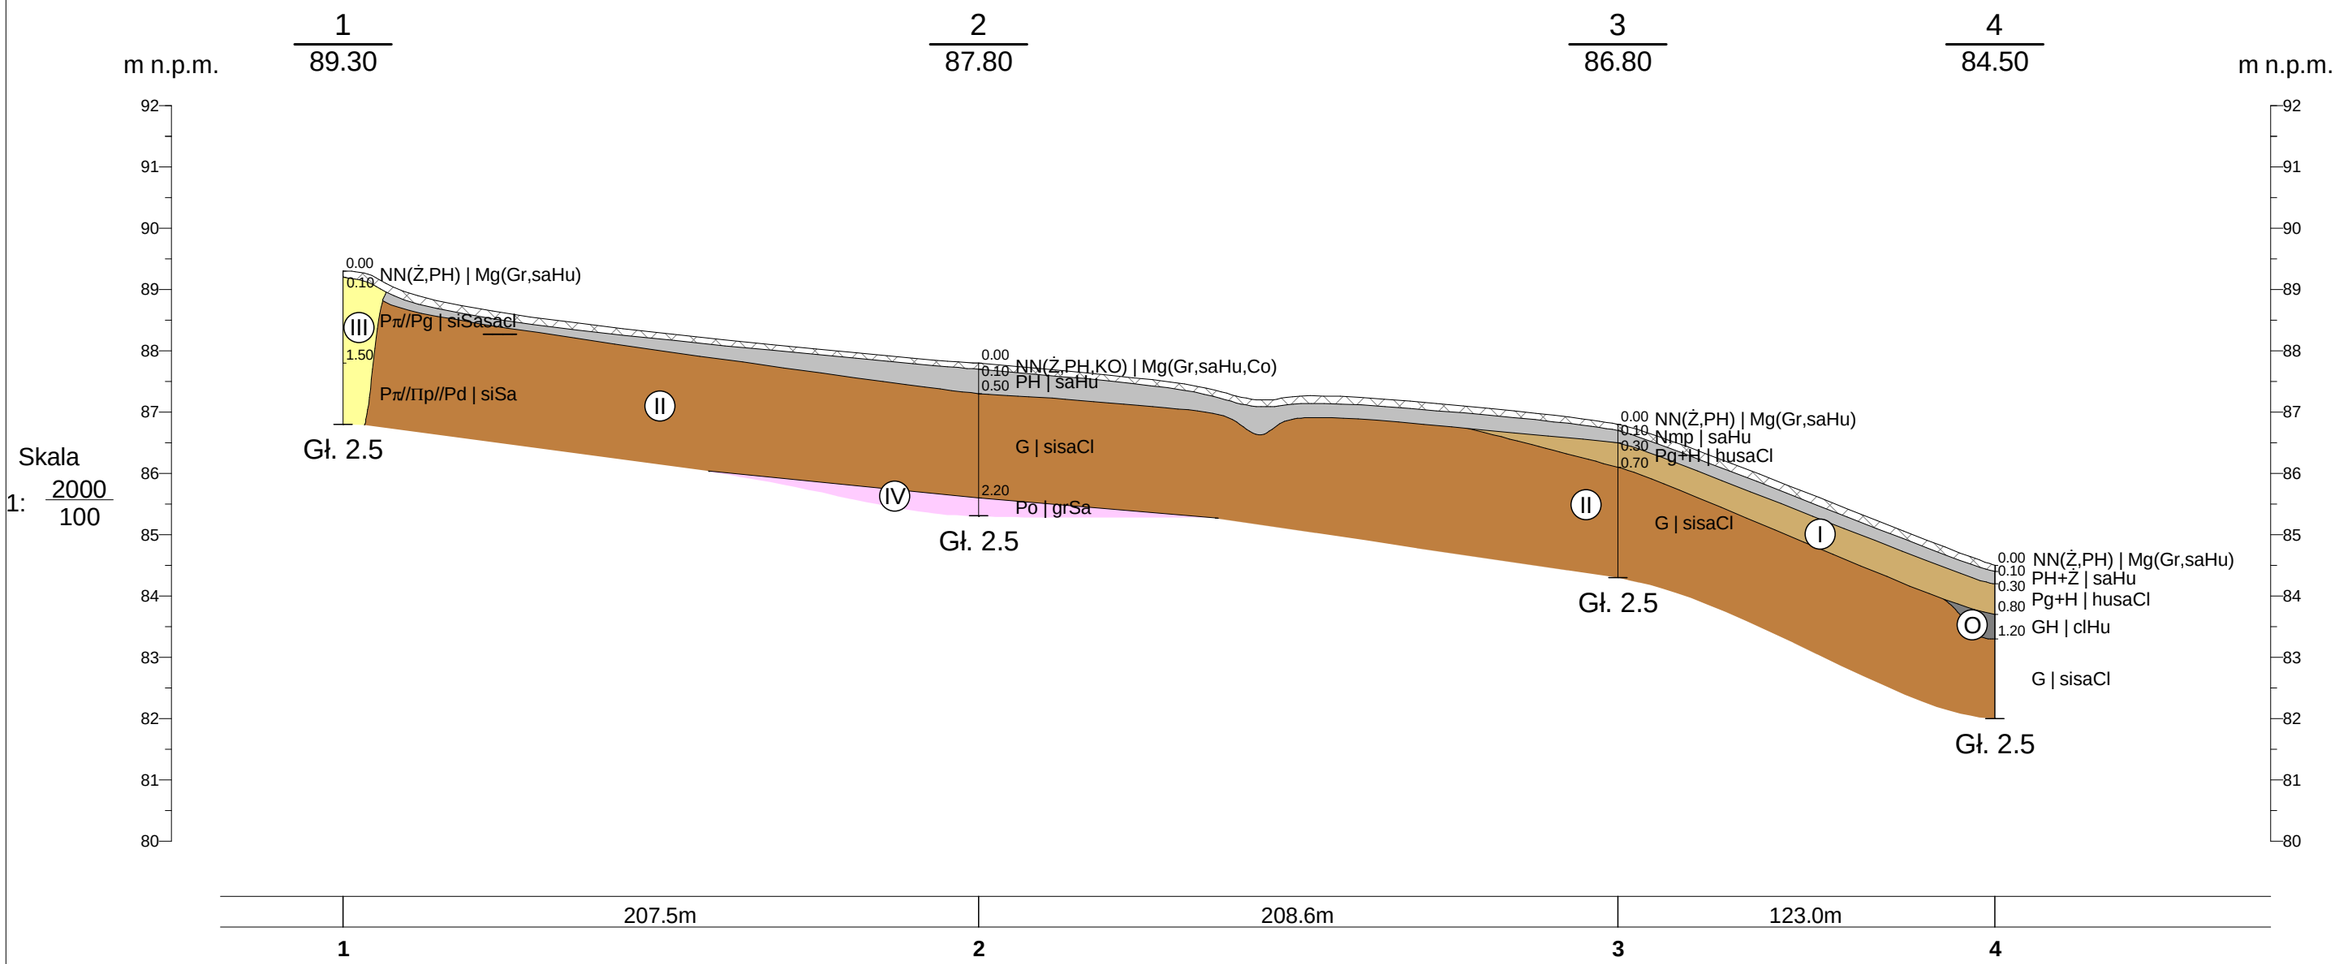

T.T. Szczuczko GEOLiT	GEOLIT s.c. ul. Powstańców Wielkopolskich 58, 87-100 Toruń		Zał.Nr 4.1
msc. Rogówko i Młyniec Pierwszy gm. Lubicz, pow. toruński woj. kujawsko-pomorskie		Opinia geotechniczna dla przebudowy drogi gminnej nr 100749C	
	Data	Nazwisko	Podpis
Opracował	VII 2022	mgr Dominika Finc	
		Przekrój geotechniczny I - I	Skala 1: 2000/100

Rysunek wykonano programem "GeoStar"