


- LEGENDA:
- zakres inwestycji
 - obszar wycinki na działkach leśnych
 - obszar wycinki na pozostałych działkach (tereny gęsto zadrzewione)
 - dziaki o klasowości Ls (Lasy)
 - dziaki pozostałe

BUDOWA DROGI GMINNEJ NA ODCINKU OD UL. MAŁGORZATOWO W LUBCZU DOLNYM DO UL. SIERADZKIEJ W TORUNIU	
GOSPODARSTWO PROJEKTOWE: MBZ Andrzej Tomczak sp. z o.o. ul. Toruńska 21 87-102 Lubicz	
INWESTOR: Gmina Lubicz ul. Toruńska 21 87-102 Lubicz	
PROJEKTANT: Piotr Tomczak	
OPRACOWANIE: w opracowaniu w skali 1:500	
DATA: 30-04-2020	
SKALA: 1:500	
LISZCZKA: 1	

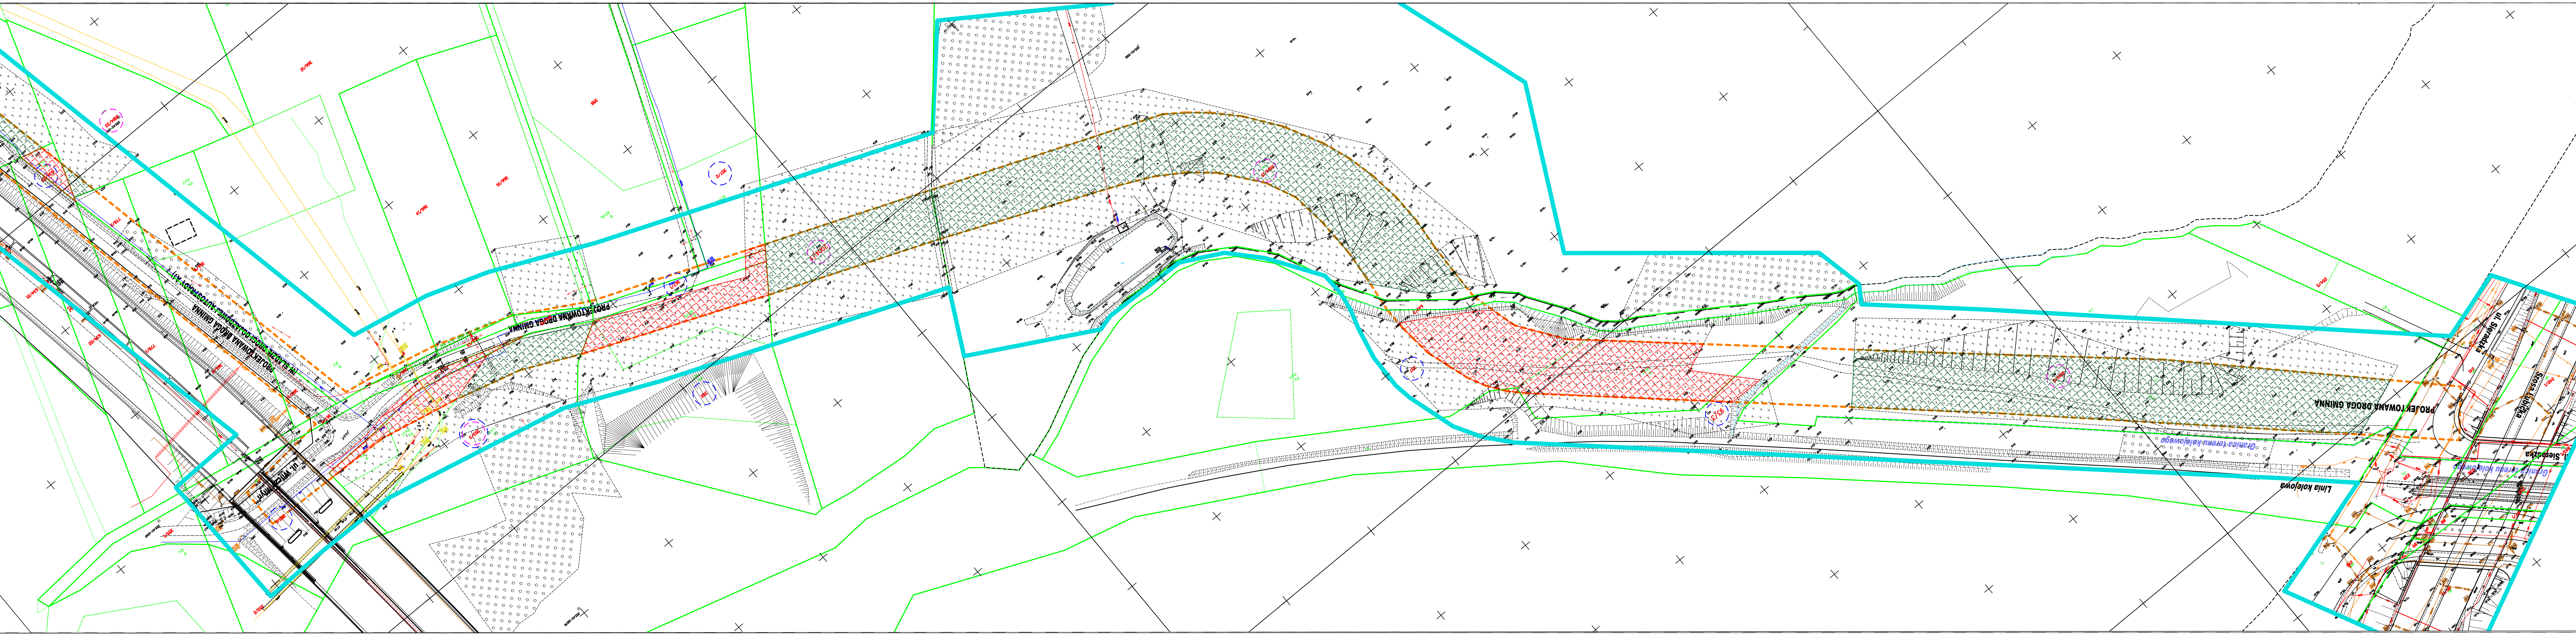

- LEGENDA:
- zakres inwestycji
 - obszar wycinki na działkach leśnych
 - obszar wycinki na pozostałych działkach (tereny gęsto zadrzewione)
 - dziaki o klasowości Ls (Lasy)
 - dziaki pozostałe

BUDOWA DROGI GMINNEJ NA ODCINKU OD UL. MAŁGORZATOWO W LUBCZU DOLNYM DO UL. SIERADZKIEJ W TORUNIU	
GOSPODARSTWO PROJEKTOWE: MBZ Andrzej Tomczak sp. z o.o. ul. Toruńska 21 87-102 Lubicz	
INWESTOR: Gmina Lubicz ul. Toruńska 21 87-102 Lubicz	
PROJEKTANT: Piotr Tomczak	
OPRACOWANIE: w opracowaniu w skali 1:500	
DATA: 30-04-2020	
SKALA: 1:500	
LISZCZKA: 2	