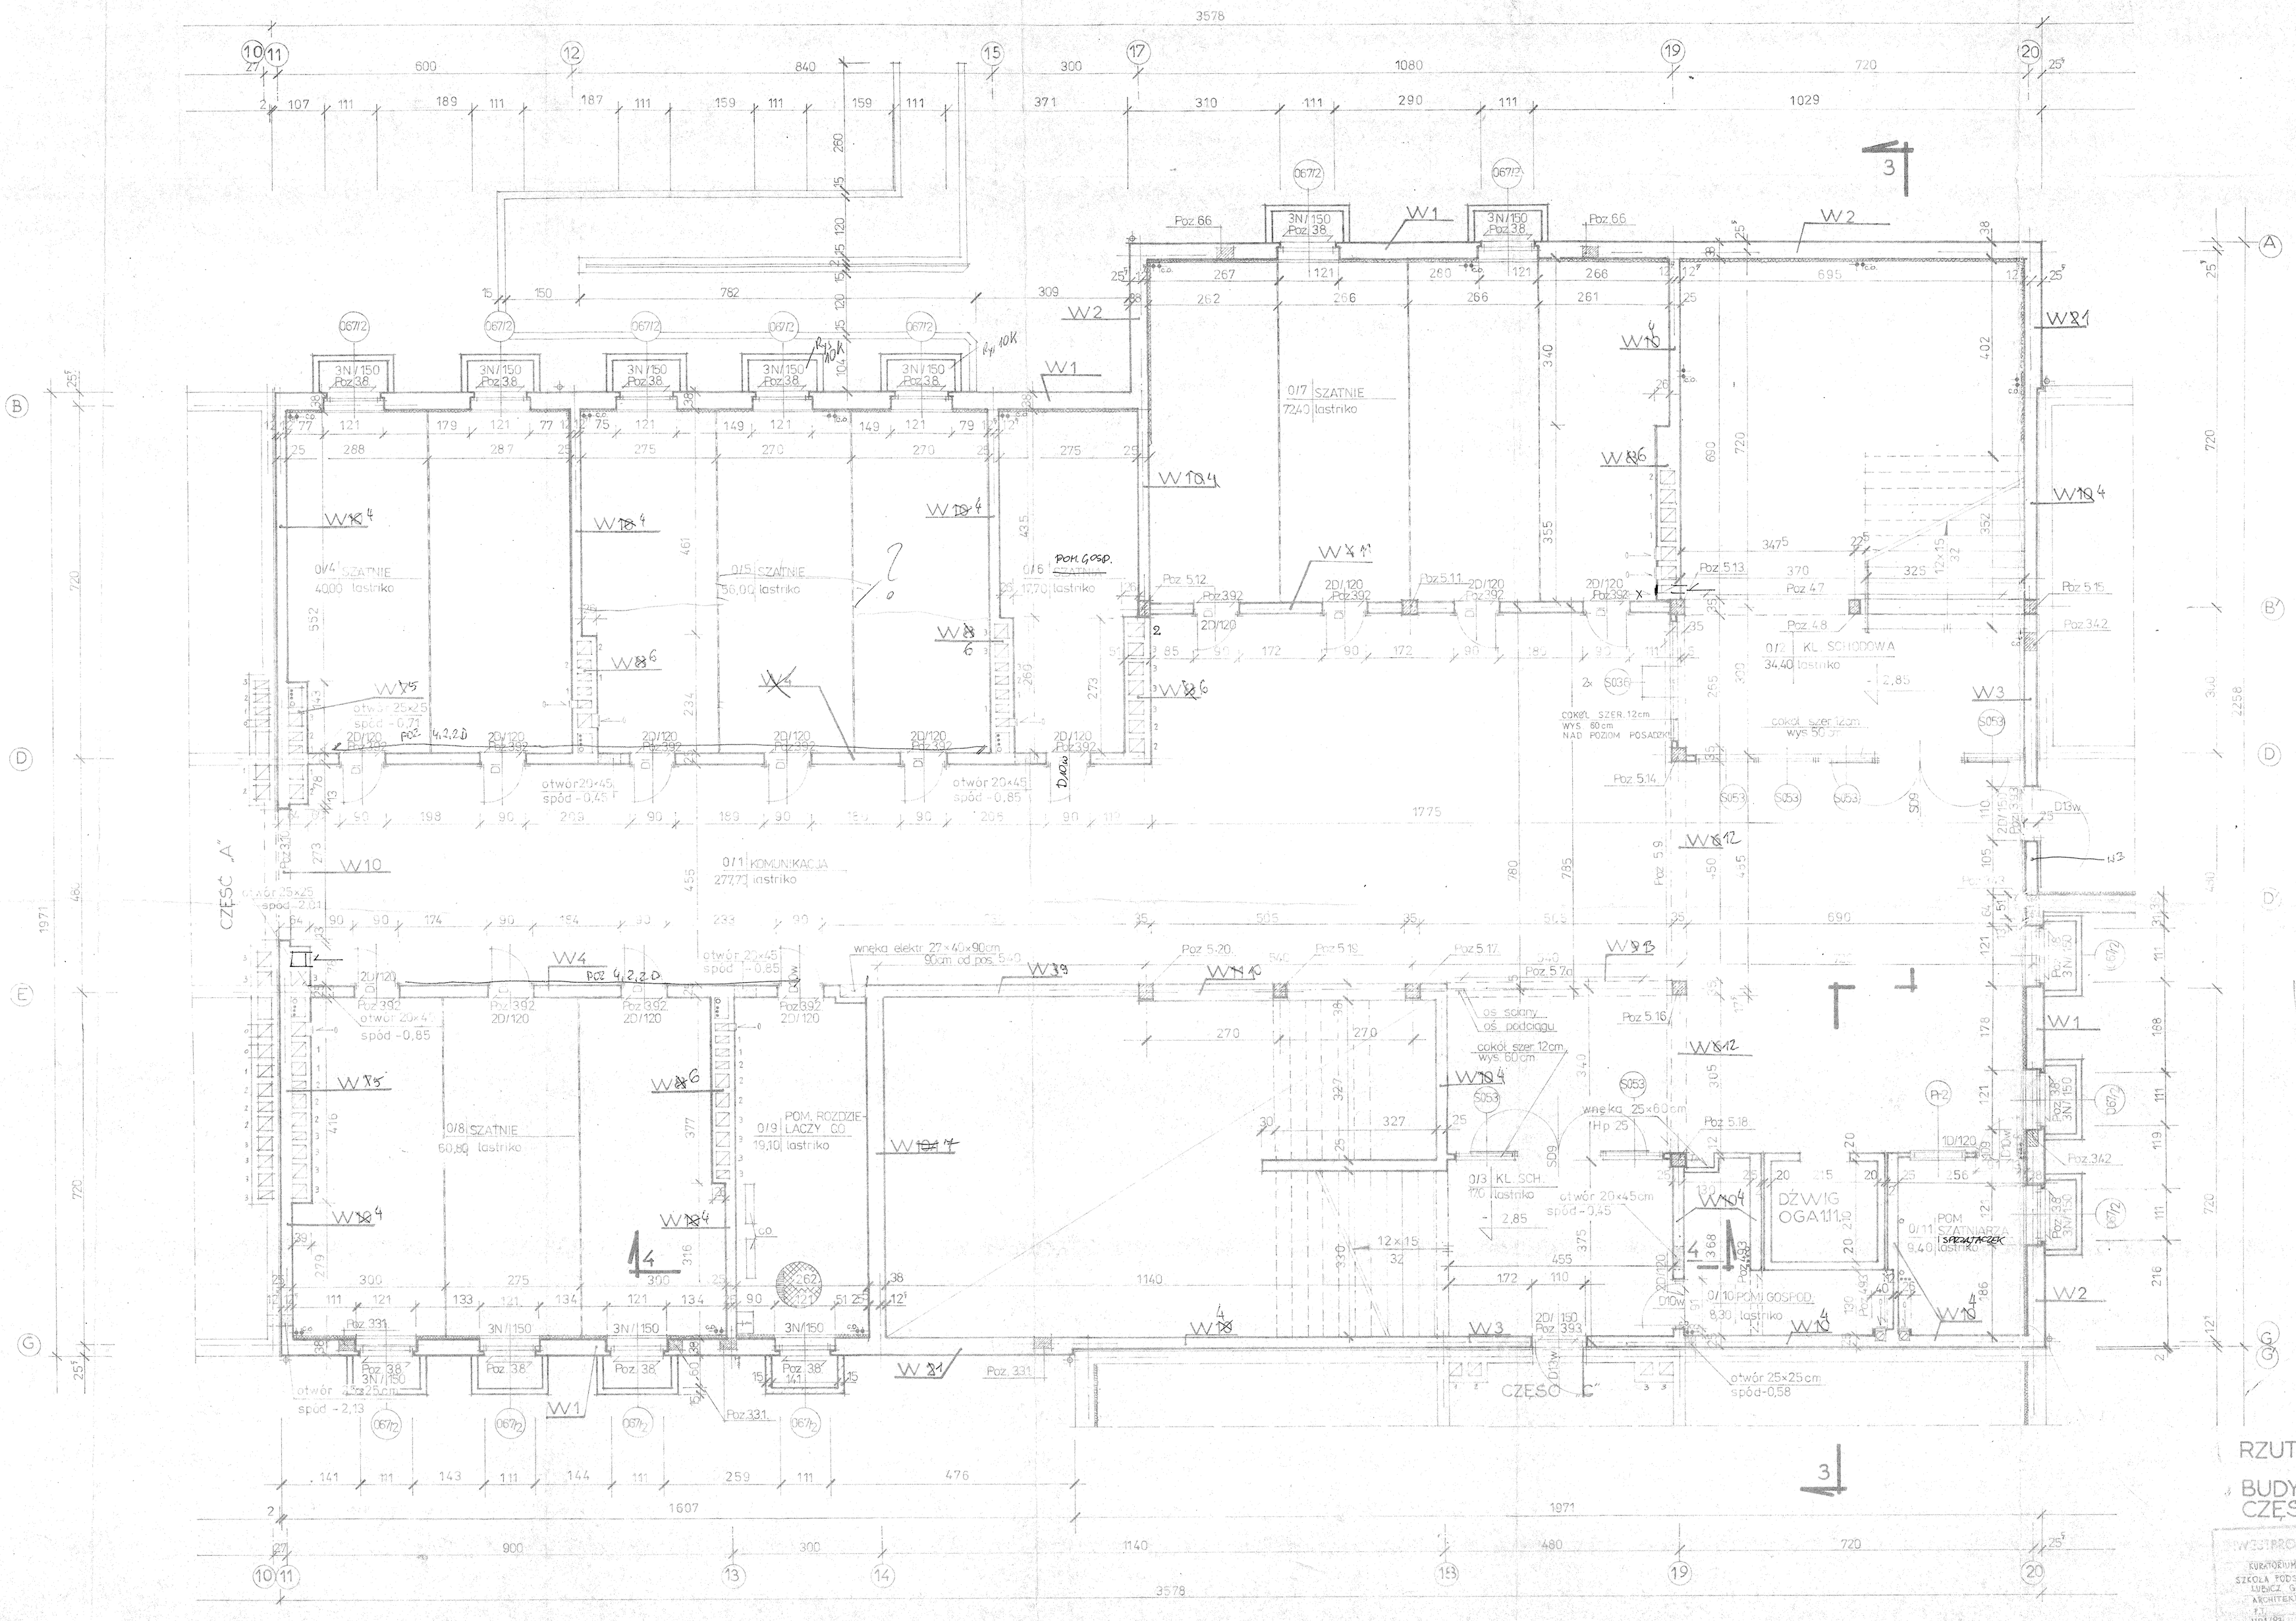

ADAPTOWANO KOLOREM CZERWONYM DLA WERSJI STROPÓW SP I KANAŁOWYCH

inż. Urszula Dzierżawska
Nr upr. GT-4346/III/52/10/78

RZUT PIWNIC 1 — 50

BUDYNEK DYDAKTYCZNY CZĘŚĆ „B"

„INWESTPROJEKT" SPÓŁDZIELNIA PRACY

KURATORIUM OŚWIATY T-N
SZKOŁA PODSTAWOWA
LUBICZ GÓRNY
ARCHITEKTURA
P.T.
NP1/93 PR 1973
3/14 TYP.

Konstr. Wod.-Kan. C.O. Elektr.

mgr inż. arch. A. SZULC
D. BUCHWALD
inż. U. DZIERŻAWSKA
mgr inż. B. IGNASIAK
inż. W. GRONCOWSKA
mgr inż. H. ZIELIŃSKA
mgr inż. A. SEIGER