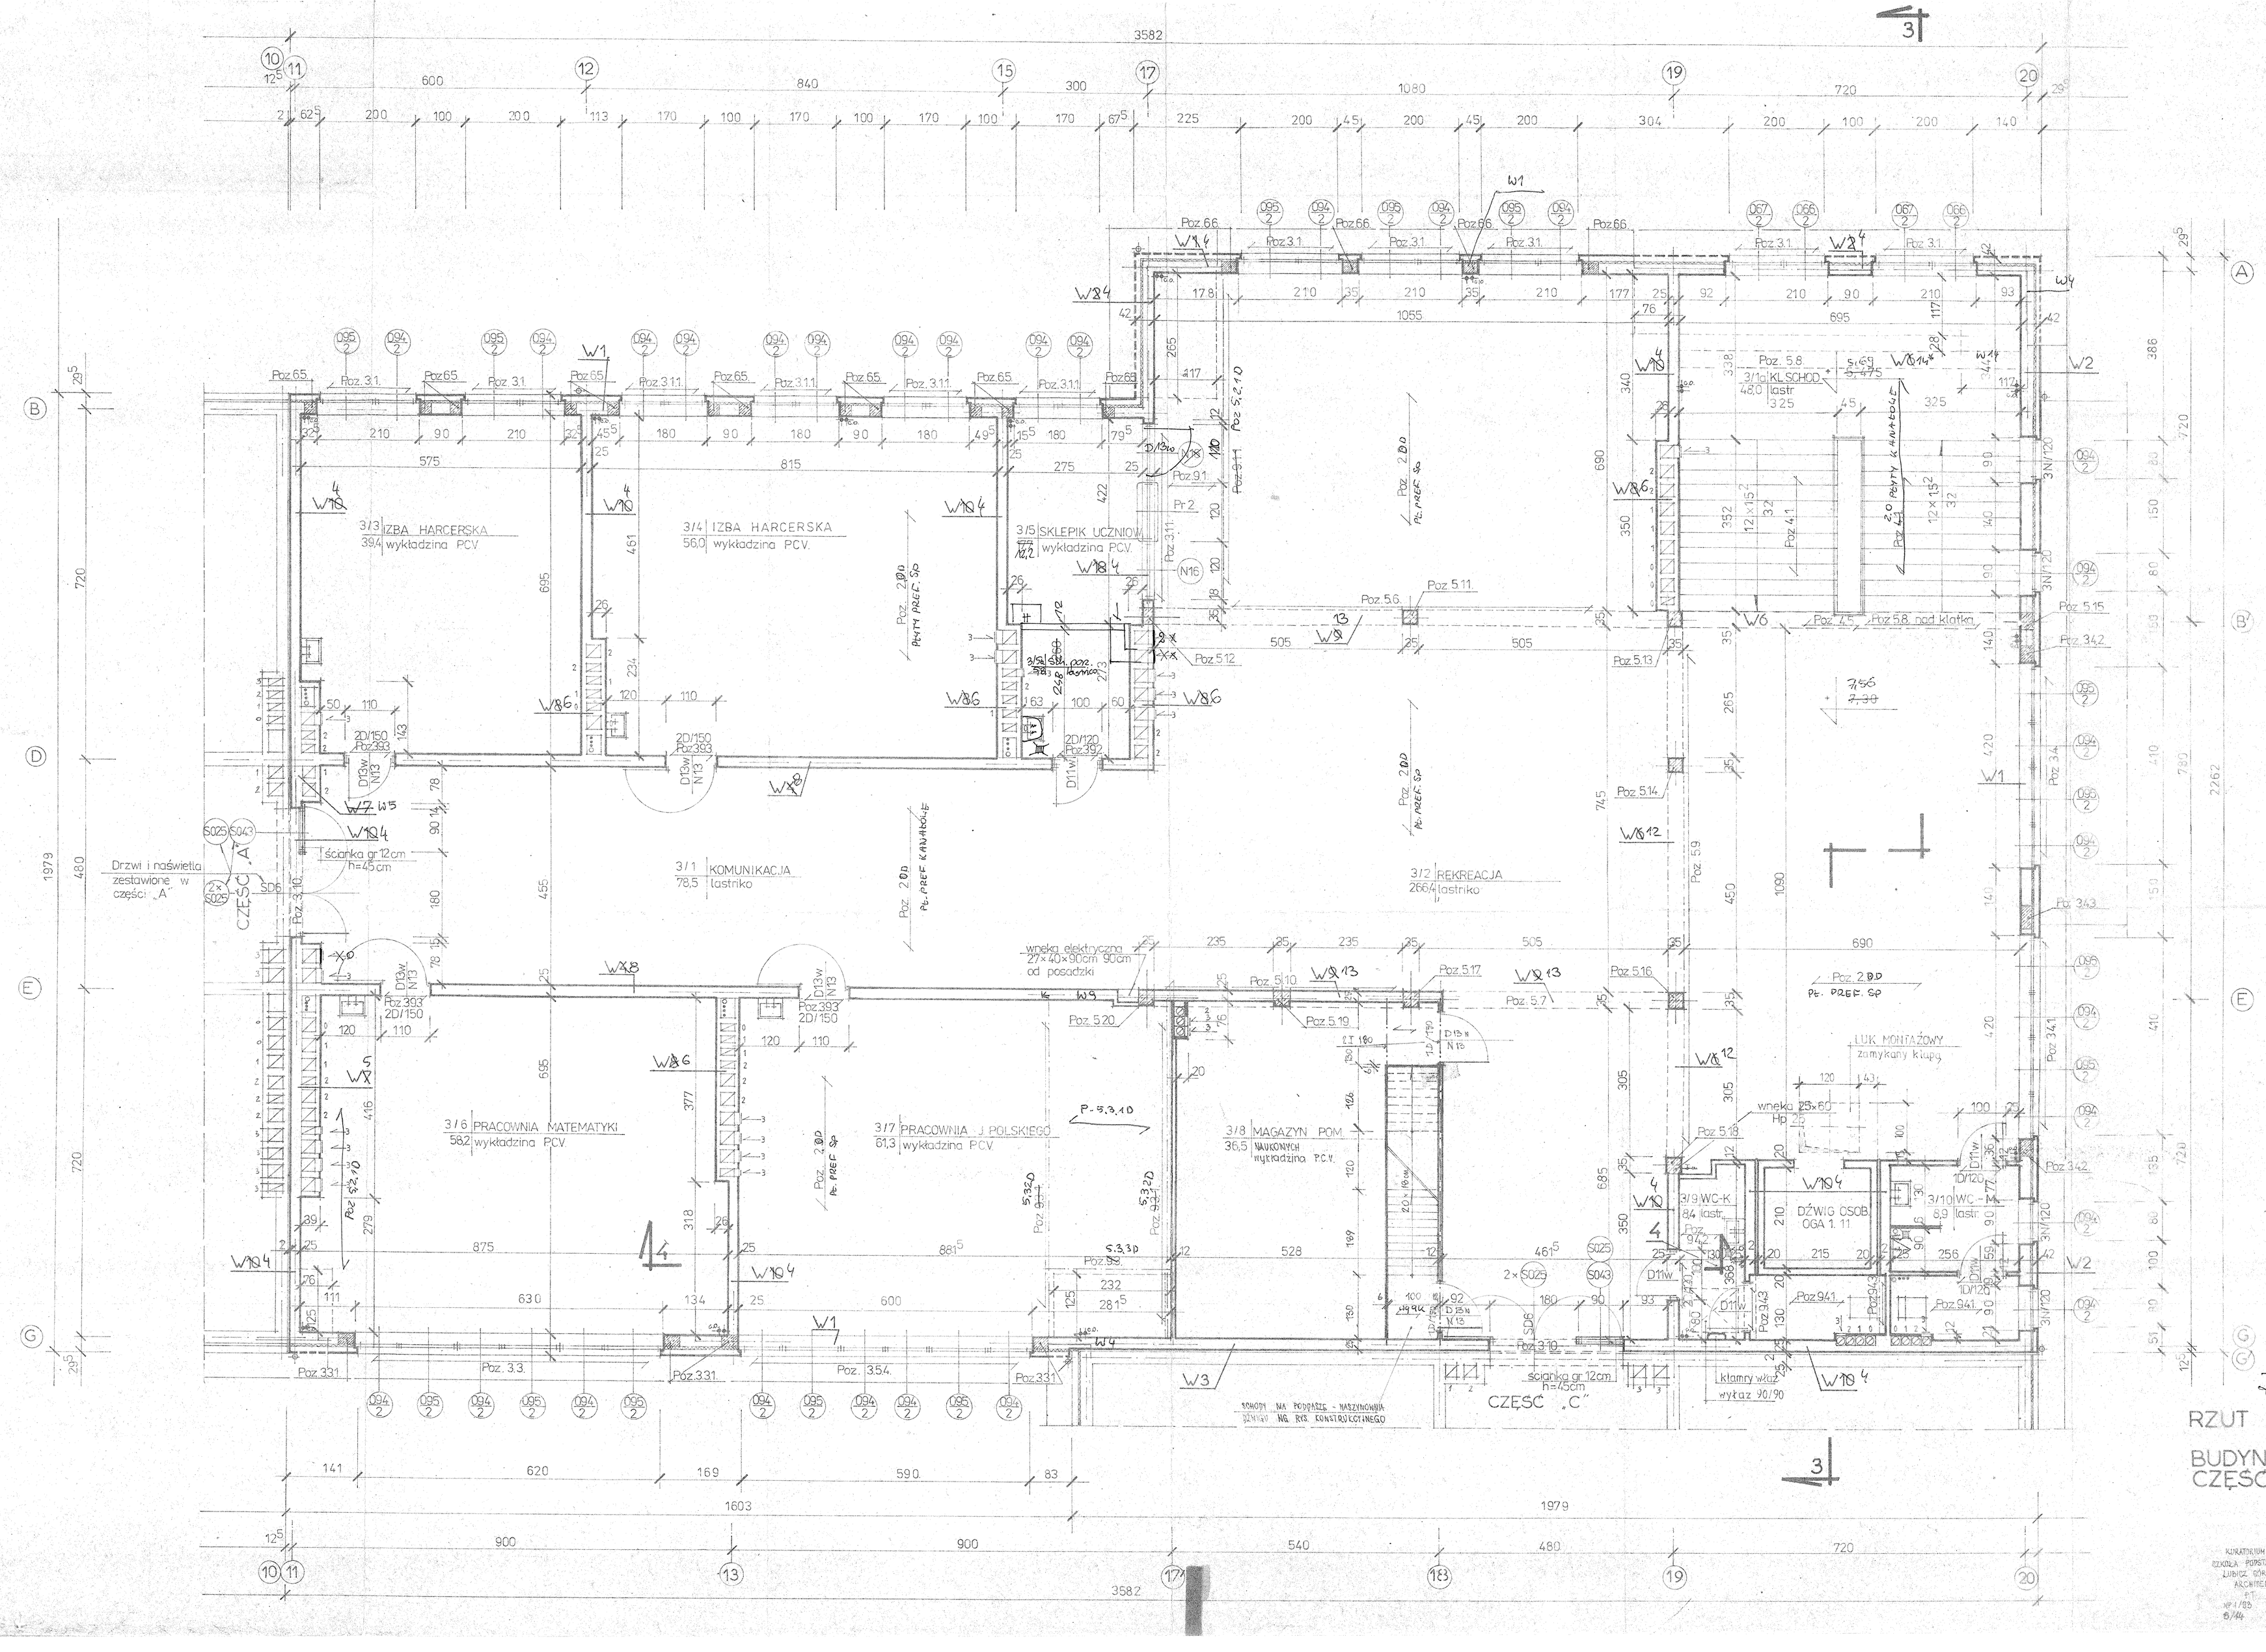
3/3 IZBA HARCERSKA
39,4 wykładzina PCV
3/4 IZBA HARCERSKA
56,0 wykładzina PCV.
3/5 SKLEPIK UCZNIOWY
wykładzina PCV.
3/1 KOMUNIKACJA
78,5 lastriko
3/2 REKREACJA
266,4 lastriko
3/6 PRACOWNIA MATEMATYKI
58,2 wykładzina PCV
3/7 PRACOWNIA J. POLSKIEGO
61,3 wykładzina PCV.
3/8 MAGAZYN POM. NAUKOWYCH
36,5 wykładzina PCV.
3/9 WC-K
8,4 lastr.
3/10 WC-M
8,9 lastr.
DŹWIG OSOB. OGA 1.11
3/1a KL. SCHOD.
48,0 lastr
Drzwi i naświetla zestawione w części „A"
CZĘŚĆ „A"
CZĘŚĆ „C"
wnęka elektryczna 27×40×90cm 90cm od posadzki
LUK MONTAŻOWY zamykany klapą
wnęka 25×60
klamry wkuć wykaz 90/90
ŚCIANKA gr 12cm h=45cm
PŁ. PREF. SP
PŁYTY KANAŁOWE
SŁUPY NA PODPASZE - MASZYNOWNIA DZIAŁY WG. RYS. KONSTRUKCYJNEGO
UWAGA: NA PRZEJŚCIU HIEDY SCHODAMI NA PODPASZE W MASZYNOWNIA DENGO ZASTOSOWAĆ WEŁNĘ MINERALNĄ TWARDĄ W ZABEZPIECZNIC OD WORY PŁYTA PILŚNIONA TWARDA
ADAPTOWANO WOLOGRZEM CZERWONYM DLA WERSJI STROPÓW SP i KANAŁOWYCH
inż. Urszula Dzierżawska
Nr upr. GI-8244/III/52/70/78
RYS. ZAMIENNY
RZUT II PIĘTRA 1:50
BUDYNEK DYDAKTYCZNY CZĘŚĆ „B"
6.02.91r.
KURATORIUM OŚWIATY TORUŃ
SZKOŁA PODSTAWOWA LUBICZ GÓRNY
ARCHITEKTURA
BT
Nr 1/83 6/84
07.90r. 77.0
Kierownik mgr inż. arch. ANNA STUDZIŃSKA
Wyk. kier. mgr inż. B. CHMIELKOWSKA
C.O. mgr inż. U. DZIERŻAWSKA
Elektr. mgr inż. K. GRONKOWSKA
mgr inż. H. ZUBKOWSKA
mgr inż. Z. A. KAŹMIERCZAK
OPOZNIENIA PRACY