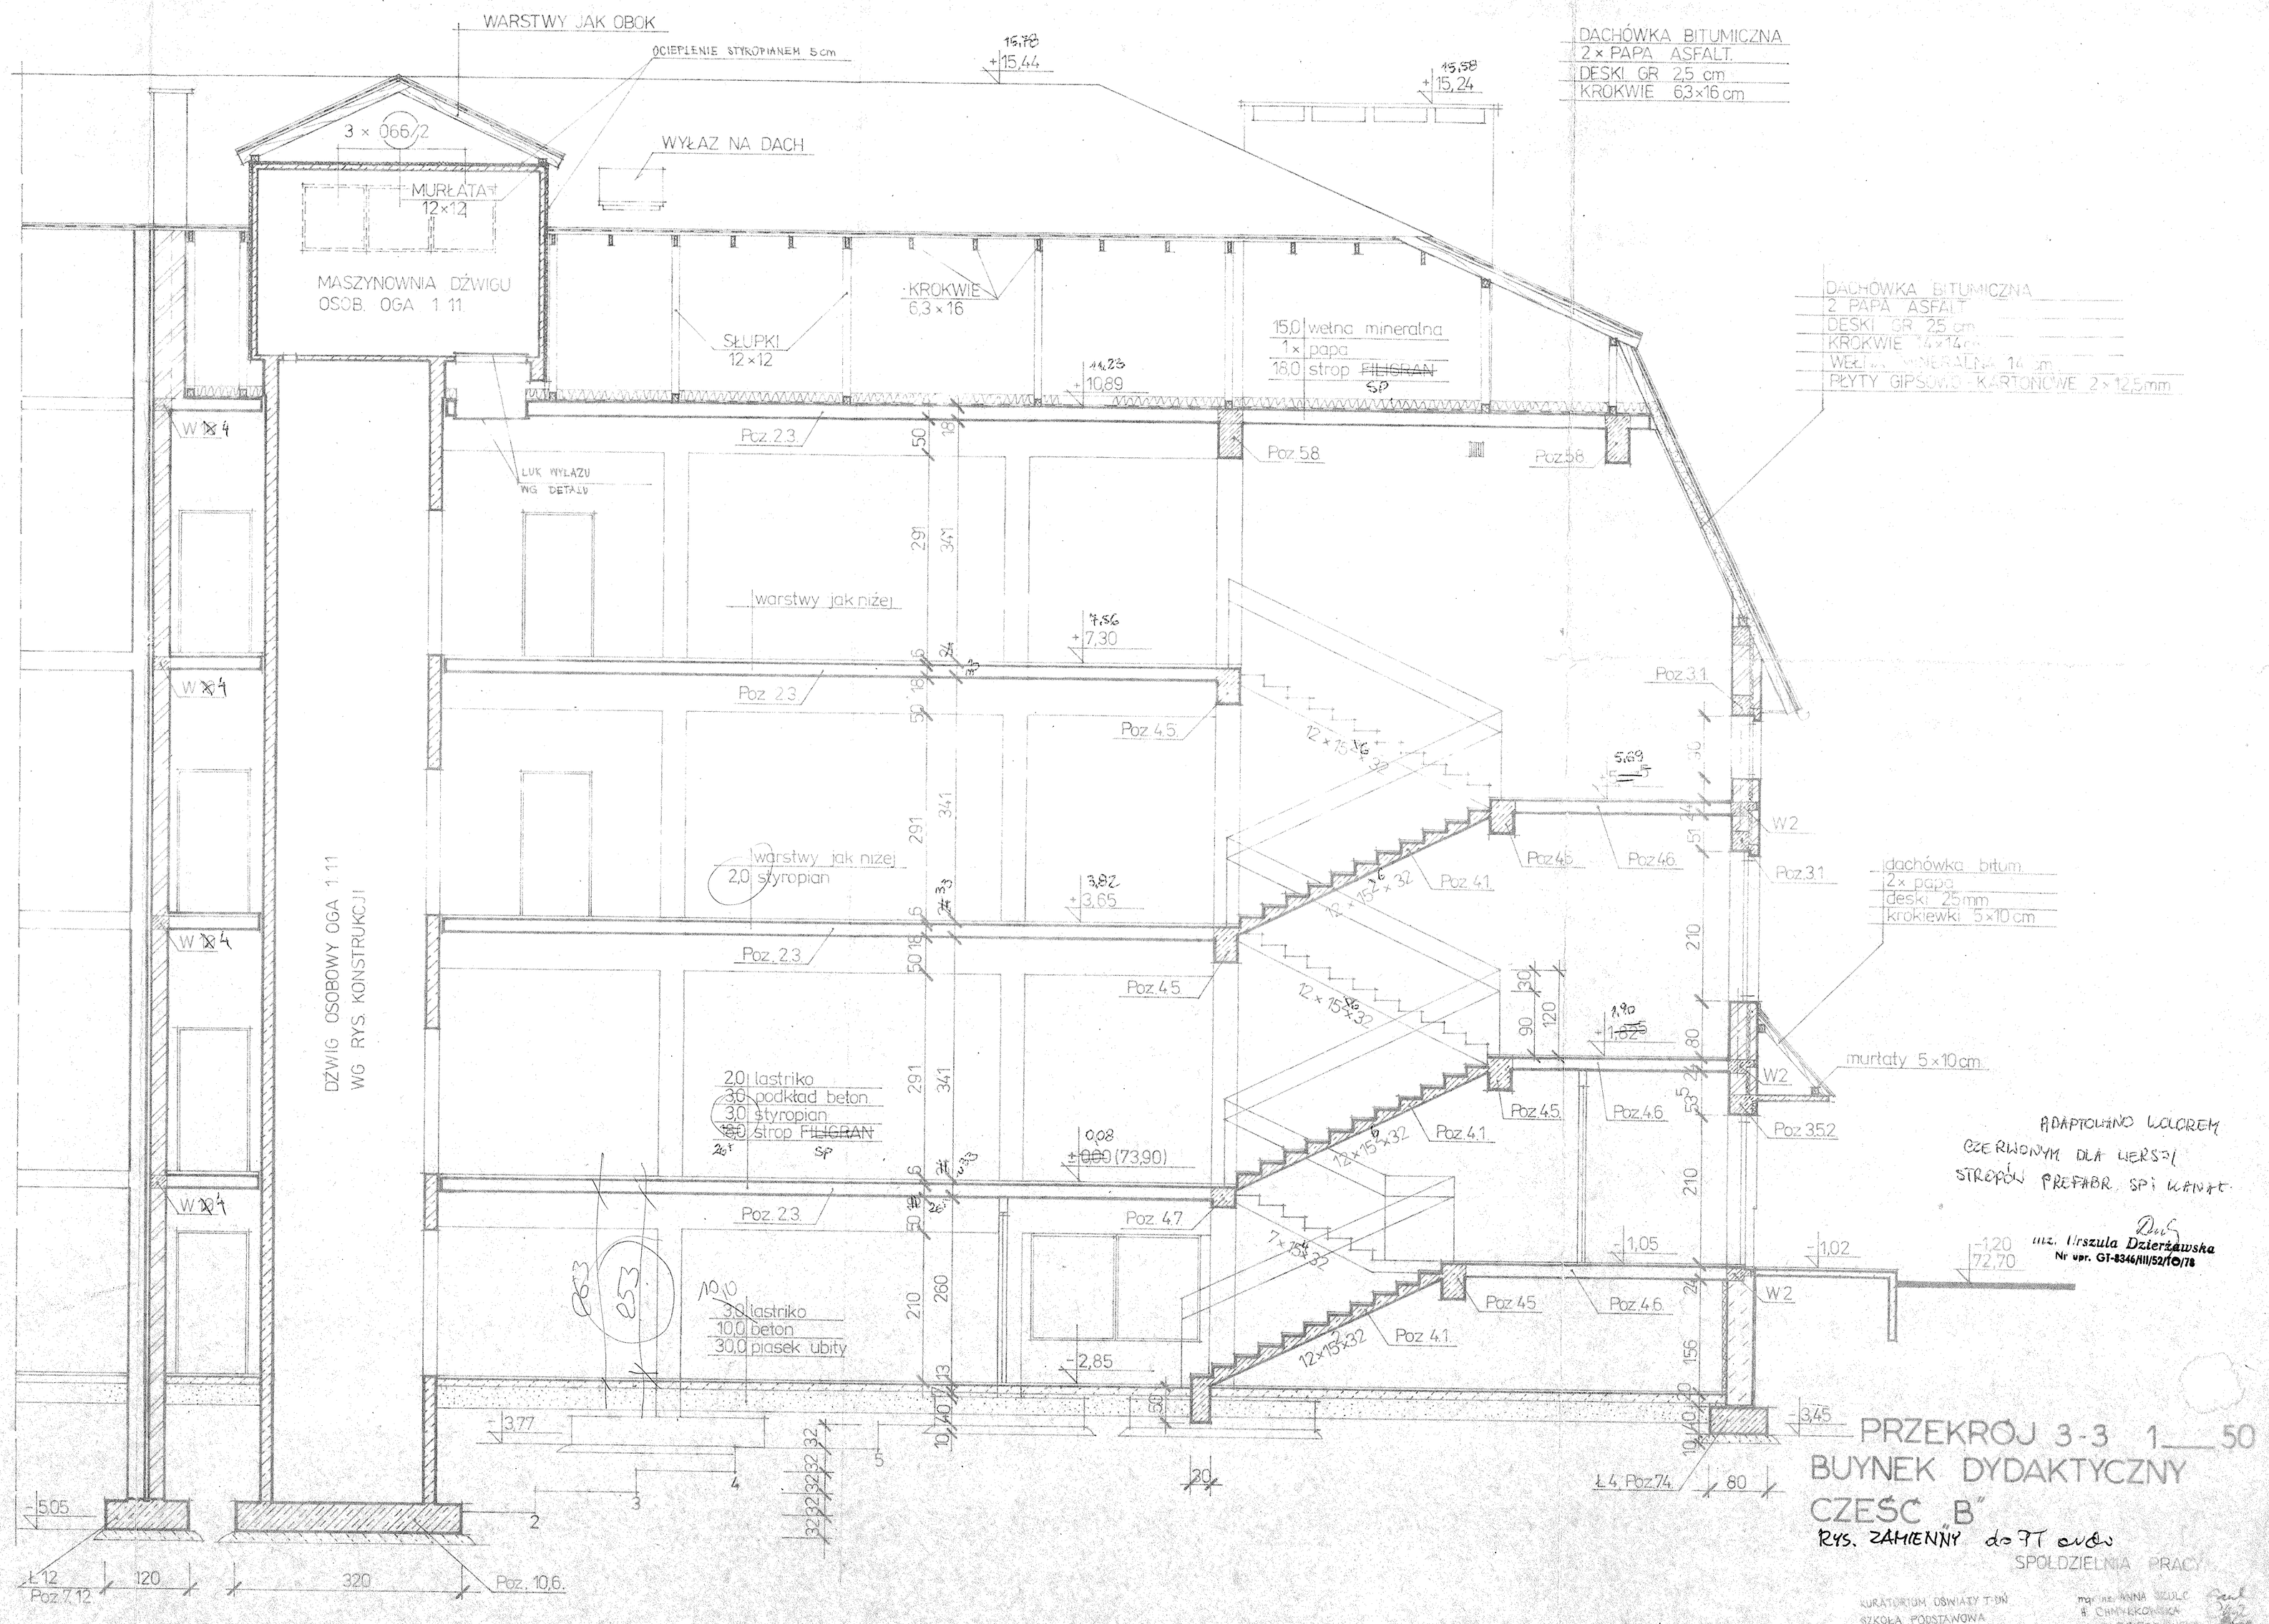

ADAPTOWANO KOLOREM CZERWONYM DLA WERSJI STROPÓW PREFABR. SP i KANAŁ.

inż. Urszula Dzierżawska
Nr upr. GT-8346/III/52/10/78

PRZEKRÓJ 3-3 1___50
BUYNEK DYDAKTYCZNY
CZEŚĆ „B"

RYS. ZAMIENNY do PT ...

SPÓŁDZIELNIA PRACY

KURATORIUM OŚWIATY T-UŃ
SZKOŁA PODSTAWOWA
W ŁUBICZU GÓRNYM
ARCHITEKTURA
P.T.

		mgr inż. ANNA SZULC
		B. CHMYŁKOWSKA
	konstruktor	inż. D. DZIERŻAWSKA
	Wod.-Kan.	mgr inż. B. IGNASIAK
	C.O.	inż. W. GRONKOWSKA
	Elektrycz.	mgr inż. M. ZIELIŃSKA
		mgr inż. Z.A. KRÜGER

1/93 10.93r
8/14 /A 43.0

14.12.83r.