


Układ odniesienia: PL-ETRF89, układ wsp. GOD.6640.3590.2020

Obciążen służebnościami gruntowymi nie badano

Nie wyklucza się istnienia w terenie innych nie wykazanych na niniejszej mapie urządzeń podziemnych, które nie były zgłoszone do inwentaryzacji, lub o których brak jest informacji w instytucjach granzowych.


pet

Województwo K. por.

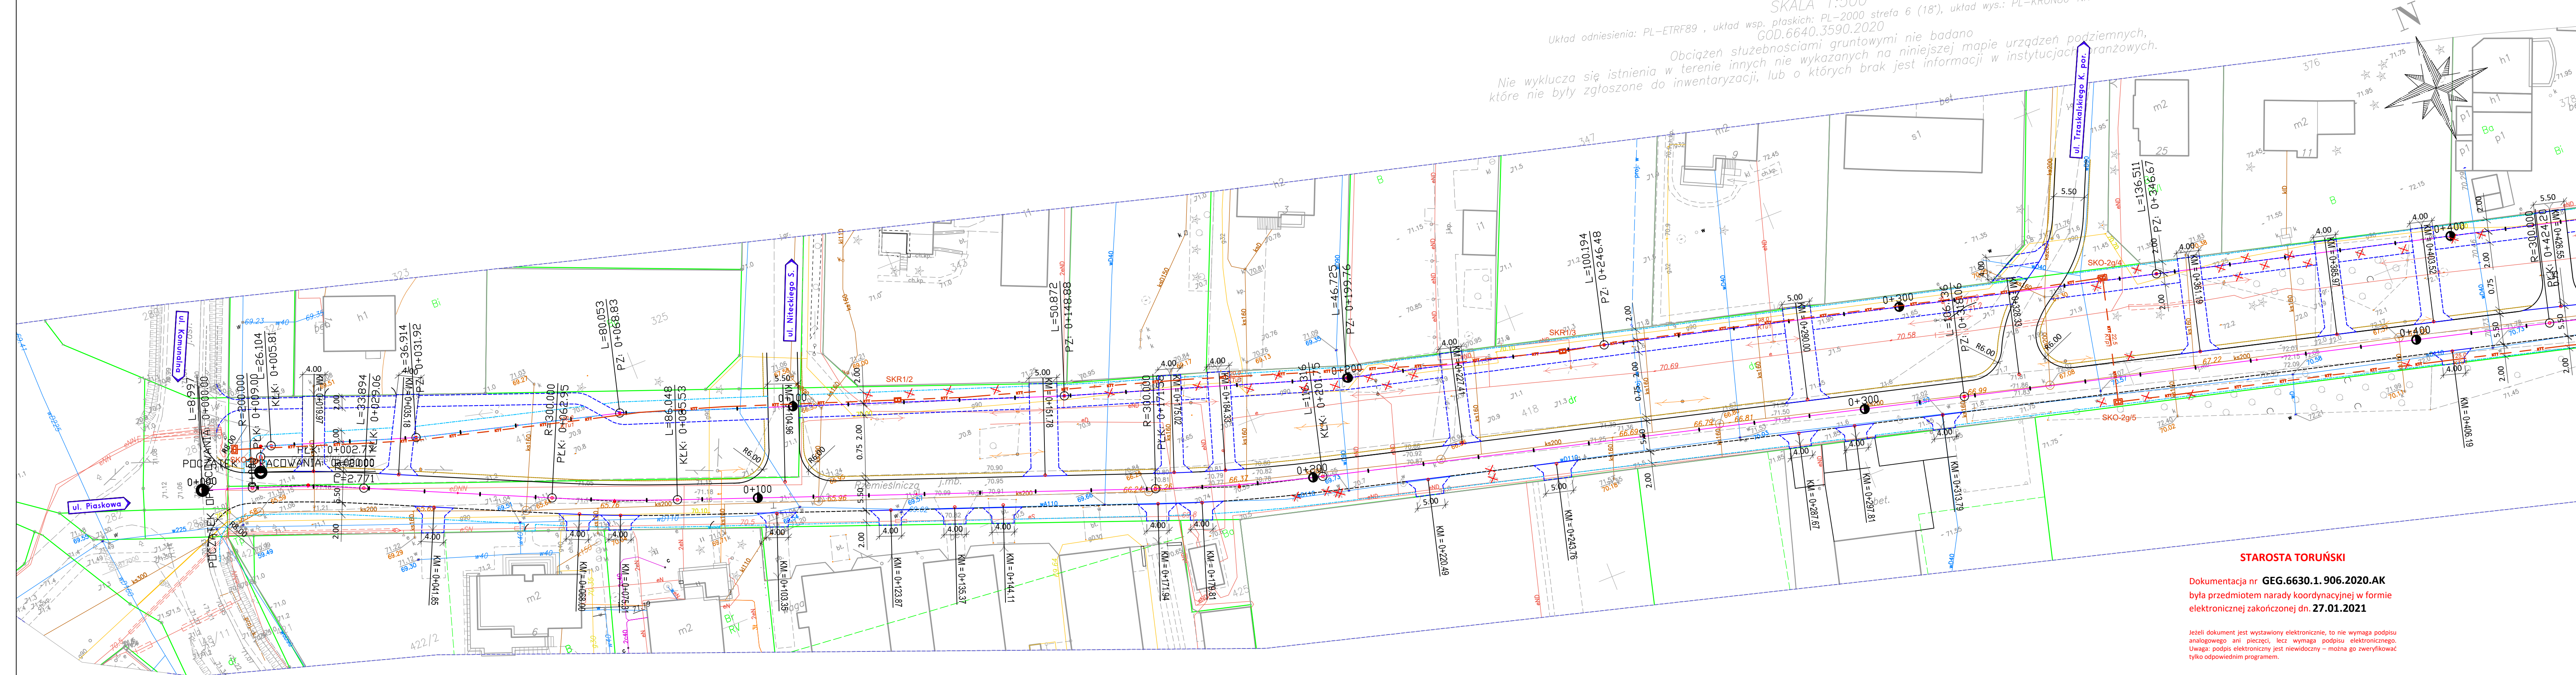

Dokumentacja nr **GEG.6630.1.906.2020.AK**  
była przedmiotem narady koordynacyjnej w formie  
elektronicznej zakończonej dn. **27.01.2021**

Jeżeli dokument jest wystawiony elektronicznie, to nie wymaga podpisu analogowego ani pieczęci, lecz wymaga podpisu elektronicznego. Uwaga: podpis elektroniczny jest niewidoczny – można go zweryfikować tylko odpowiednim programem.

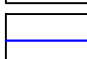	proj. nawierzchnia z kostki betonowej, gr. 10 cm w kolorze szarym
	proj. chodnik z kostki betonowej, gr. 6 cm w kolorze szarym
	proj. ścieżka rowerowa o nawierzchni bitumicznej
	proj. zjazd z kostki betonowej, gr. 8 cm w kolorze grafitowym
	proj. pobocze z mieszanki niezwiązanej C90/3
	proj. utwardzenie/plac z kostki betonowej, gr. 10 cm w kolorze szarym
	proj. peron autobusowy z kostki betonowej, gr. 6 cm w kolorze grafitowym
	proj. zatoka autobusowa z kostki betonowej, gr. 10 cm w kolorze szarym
	proj. krawędź jezdni
	proj. krawężnik betonowy 15x30 cm
	proj. obrzeże betonowe 8x30 cm
	proj. opornik betonowy 12x25 cm
	proj. krawężnik najazdowy 15x22 cm
	proj. krawędź pobocza
	proj. oś dróg
	granice działek
	proj. kanał technologiczny
	drzewa, krzewy przeznaczone do wycinki

**AKROID Andrzej Kurda**  
ul. Sanocka 1, 87-100 Toruń  
tel. 602 253 770



cji:	<b>Przebudowa ul. Rzemieśniczej w Lubiczu Górnym na odcinku od ul. Komunalnej do ul. Nad Strugą</b>
------	---

**Gmina Lub**  
ul. Toruńska  
87-162 Lub

województwo: kujawsko-pomorskie, powiat: toruński, miejscowość: Lubicz Górny, obr.: 0011 Lubicz Górny, jedn. ew. 041504_2 dz. nr: 280, 281, 283, 48/11, 417, 418, 341, 326, 350, 380, 431, 432, 399
Drogoza

Drogowa	mgr inż. Andrzej Kurda uprawnienia budowlane do projektowania i kierowania robotami budowlanymi bez ograniczeń w specjalności drogowej nr uor. KUP/0041/PWQD/11
---------	--

inż. Henryka Michalska  
uprawnienia budowlane do projektowania w specjalności  
konstrukcyjno-inżynierskiej w zakresie dróg  
nr upr. BP-RN-V/131/TO/83

Projekt budowlany	
-------------------	--

Projekt zagospodarowania		
--------------------------	--	--

020

2.1