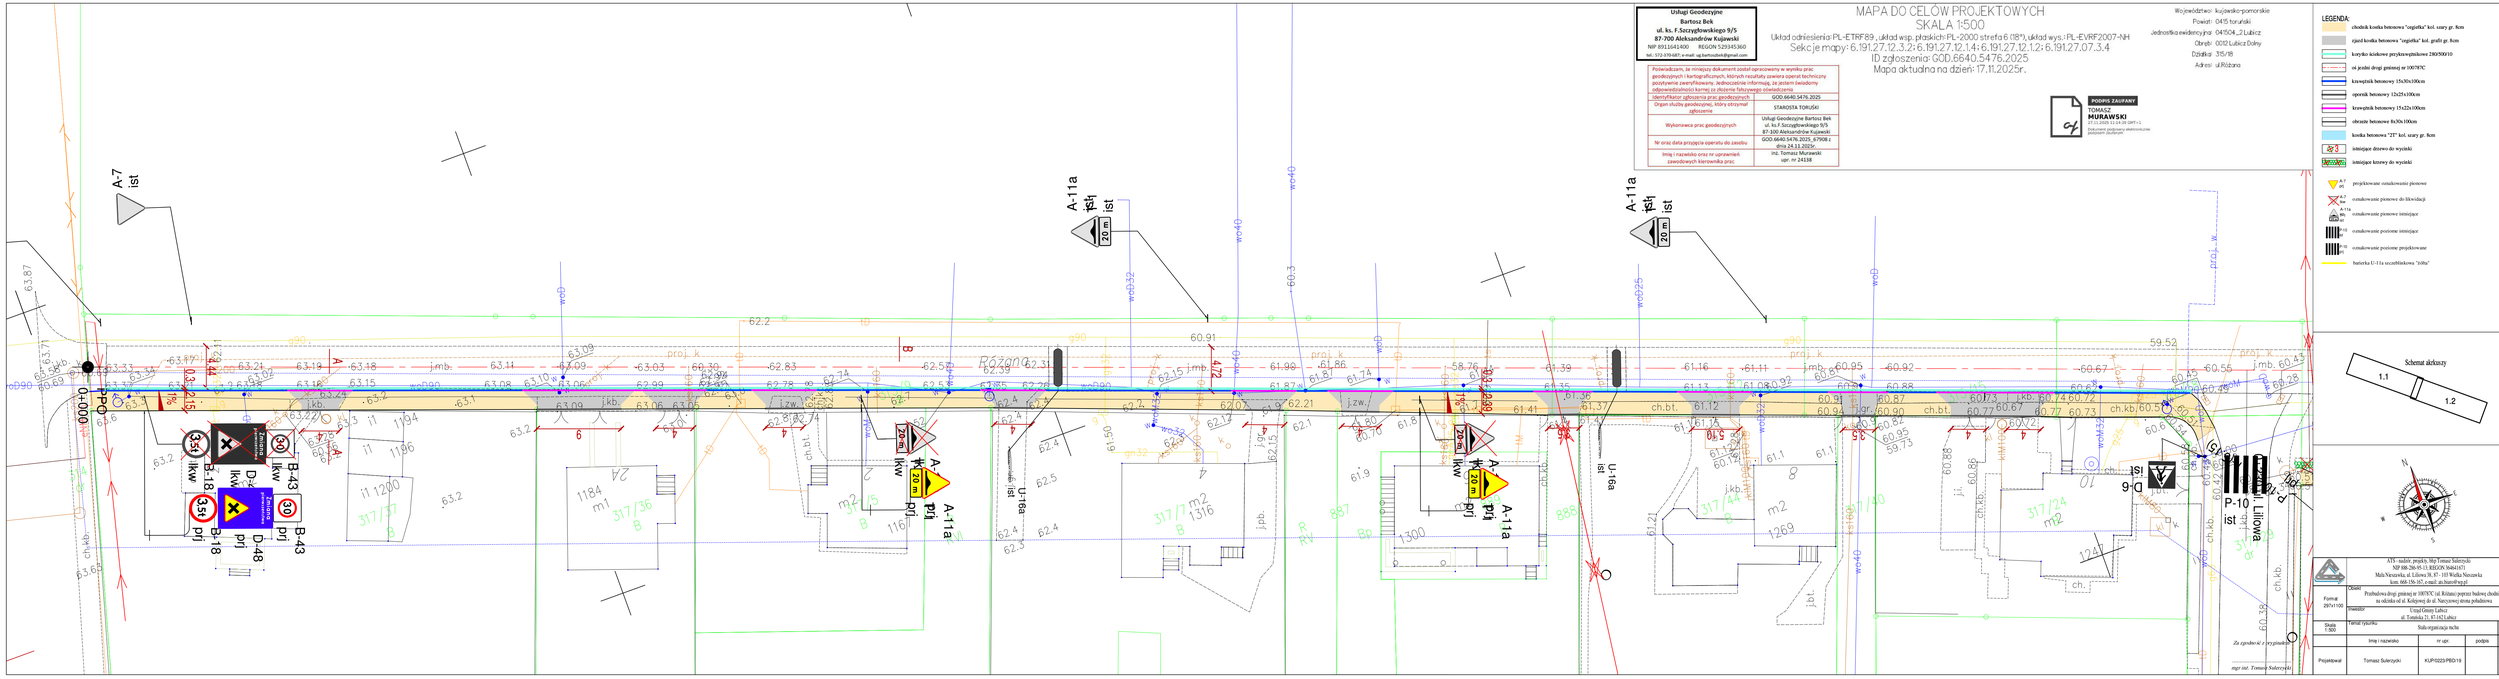
A-7
ist
A-11a
ist
20 m
A-11a
ist
20 m
A-11a
ist
20 m
PPO
0+000
Rożana
ul. Lipowa
ul. Lilitowa
P-10
ist
D-6
ist
B-18
prij
B-43
prij
D-48
prij
3,5t
30
lkw
Zakaz wjazdu pojazdów o masie całkowitej przekraczającej podaną na znaku
Dotyczy pojazdów o masie całkowitej przekraczającej 3,5 tony
Dotyczy pojazdów o masie całkowitej przekraczającej 30 ton