


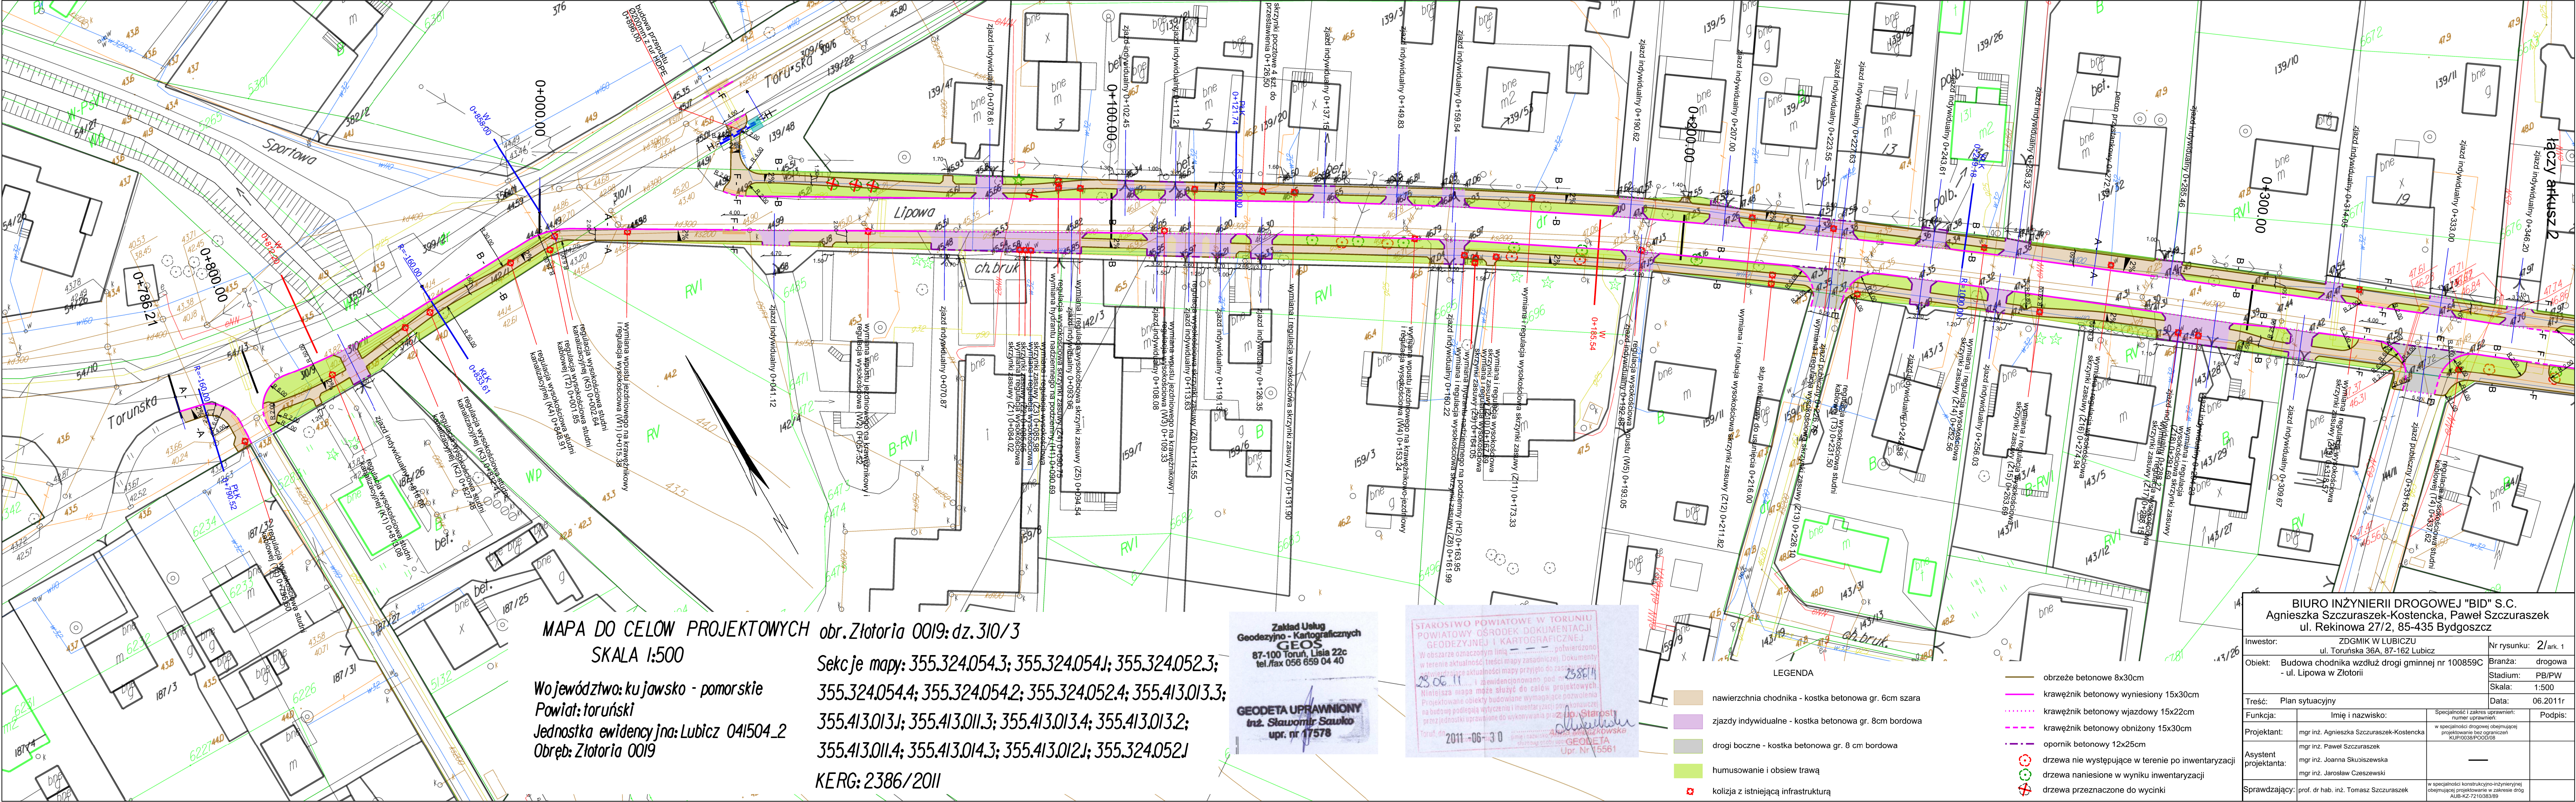

MAPA DO CELÓW PROJEKTOWYCH obr. Złotoria 0019: dz. 310/3
SKALA 1:500

Województwo: kujawsko - pomorskie
Powiat: toruński
Jednostka ewidencyjna: Lubicz 041504_2
Obręb: Złotoria 0019

Sekcje mapy: 355.324.054.3; 355.324.054.4; 355.324.052.3;
355.324.054.4; 355.324.054.2; 355.324.052.4; 355.413.013.3;
355.413.013.1; 355.413.011.3; 355.413.013.4; 355.413.013.2;
355.413.011.4; 355.413.014.3; 355.413.012.1; 355.324.052.1
KERG: 2386/2011

Zakład Usług
Geodezyjno - Kartograficznych
GEOS
87-100 Toruń, Lisia 22c
tel./fax 056 659 04 40

GEODETA UPRAWNIONY
tnż. Stawomir Sawko
upr. nr 17578

STAROSTWO POWIATOWE W TORUNIU
POWIATOWY OŚRODEK DOKUMENTACJI
GEODEZYJNEJ I KARTOGRAFICZNEJ

W obszarze oznaczonym linią potwierdzono
w terenie aktualność (treści mapy zasadniczej). Dokumenty
wznowyjące aktualności mapy przyjęto do czasu
23.06.11 i ewidencjonowano pod nr
Niniejsza mapa może służyć do celów projektowych.
Przebiegające obiekty budowlane wymagające pozwolenia
na budowę podlegają wytyczeniu i inwentarzacji przy wykończeniu
przez jednostki uprawnione do wykonywania prac.

Toruń, 2011-06-30

Stawomir Sawko
upr. nr 17578

- LEGENDA
- nawierzchnia chodnika - kostka betonowa gr. 6cm szara
 - zjazdy indywidualne - kostka betonowa gr. 8cm bordowa
 - drogi boczne - kostka betonowa gr. 8 cm bordowa
 - humusowanie i obsiew trawą
 - kolizja z istniejącą infrastrukturą

- obrzeże betonowe 8x30cm
- krawężnik betonowy wyniesiony 15x30cm
- krawężnik betonowy wjazdowy 15x22cm
- krawężnik betonowy obniżony 15x30cm
- opornik betonowy 12x25cm
- drzewa nie występujące w terenie po inwentaryzacji
- drzewa naniesione w wyniku inwentaryzacji
- drzewa przeznaczone do wycinki

BIURO INŻYNIERII DROGOWEJ "BID" S.C. Agnieszka Szczuraszek-Kostencka, Paweł Szczuraszek ul. Rekinowa 27/2, 85-435 Bydgoszcz			
Inwestor:	ZDMIK W LUBICZU ul. Toruńska 36A, 87-162 Lubicz	Nr rysunku:	2/ark. 1
Obiekt:	Budowa chodnika wzdłuż drogi gminnej nr 100859C - ul. Lipowa w Złotorii	Branża:	drogowa
		Stadium:	PB/PW
		Skala:	1:500
		Data:	06.2011r
Treść: Plan sytuacyjny			
Funkcja:	Imię i nazwisko:	Specjalność i zakres uprawnień:	Podpis:
Projektant:	mgr inż. Agnieszka Szczuraszek-Kostencka	w specjalności drogowej obejmującej projektowanie bez ograniczeń KUP/0038/POC/08	—
Asystent projektanta:	mgr inż. Paweł Szczuraszek		
	mgr inż. Joanna Skuiziszewska		
	mgr inż. Jarosław Czeszewski	w specjalności konstrukcyjno-inżynierskiej obejmującej projektowanie w zakresie dróg AUB-KZ-72/1038/89	—
Sprawdzający:	prof. dr hab. inż. Tomasz Szczuraszek		