


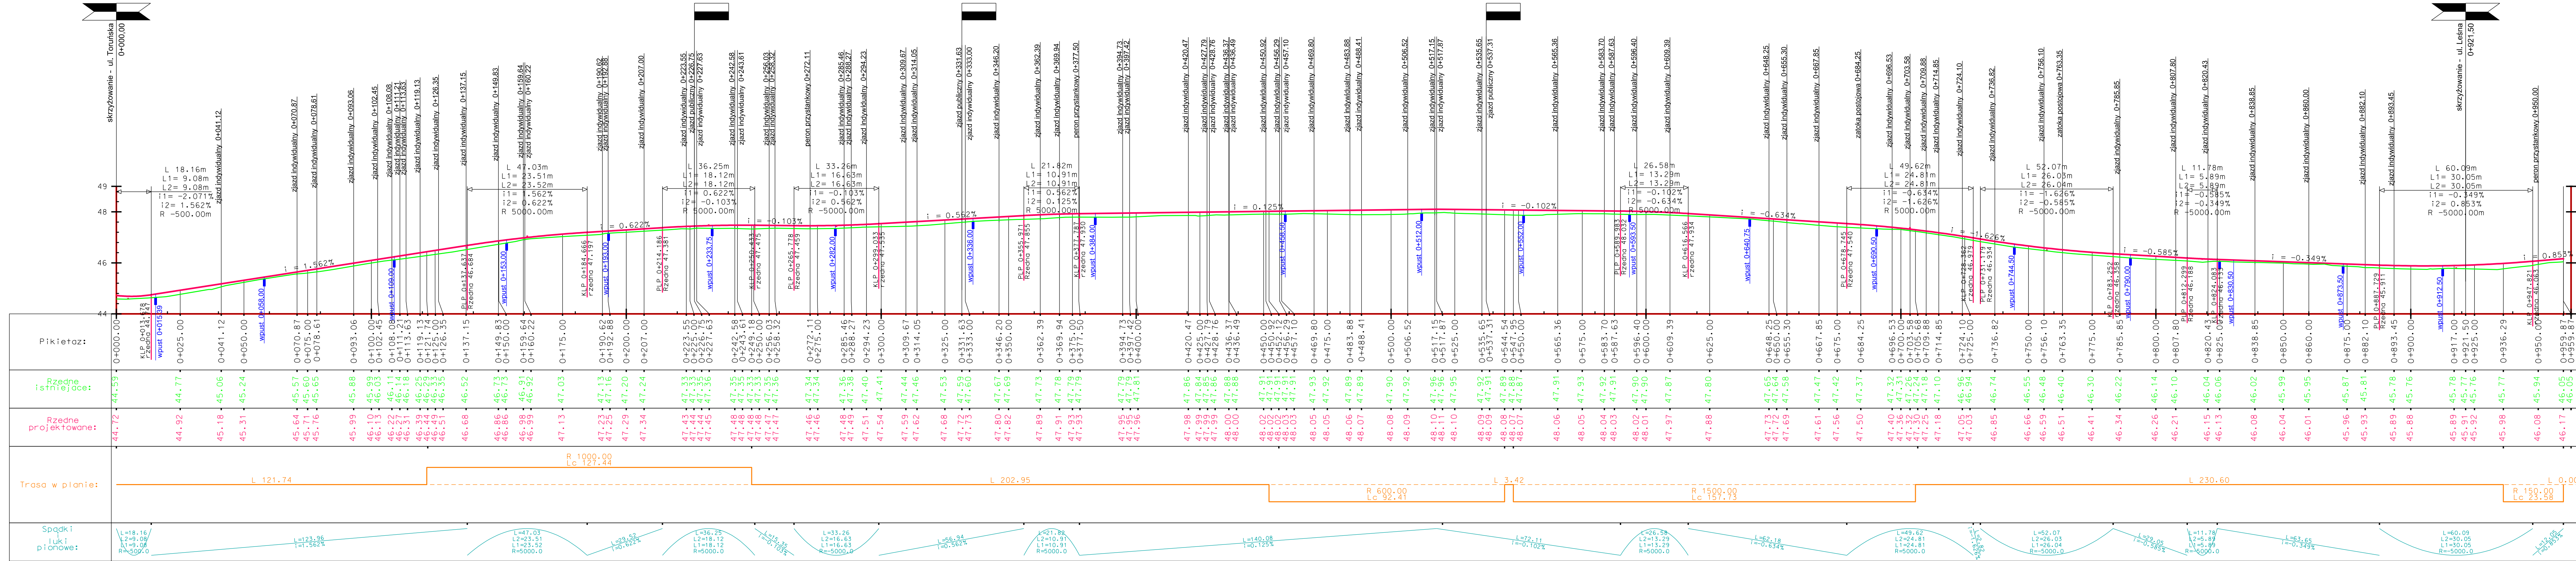

LEGENDA

- teren istniejący
- niweleta projektowana
- droga o nawierzchni utwardzonej
- droga o nawierzchni nieutwardzonej

UWAGA:
1. Projektowana niweleta prowadzona jest po górnej krawędzi krawężnika/obrzeża - tj. 12cm ponad rzędną krawędzi jezdni.
2. Na zjazdach indywidualnych i publicznych należy wykonać obniżenie krawężnika zgodnie z przekrojami konstrukcyjnymi.

BIURO INŻYNIERII DROGOWEJ "BID" S.C.
Agnieszka Szczuraszek-Kostencka, Paweł Szczuraszek
ul. Rekinowa 27/2, 85-435 Bydgoszcz

Investor:	ZDGMiK W LUBICZU ul. Toruńska 36A, 87-162 Lubicz	Nr rysunku:	3/ark. 1
Objekt:	Budowa chodnika wzdłuż drogi gminnej nr 100859C - ul. Lipowa w Złotorii	Branża:	drogowa
		Stadium:	PB/IPW
		Skala:	1:100
Treść:	Niweleta - ul. Lipowa	Data:	06.2011r

Funkcja:	Imię i nazwisko:	Specjalność i zakres uprawnień: długość uprawnień:	Podpis:
Projektant:	mgr inż. Agnieszka Szczuraszek-Kostencka	w specjalności drogowej obejmującej: projektowanie bez ograniczeń KUP00308POD006	
Asystent projektanta:	mgr inż. Paweł Szczuraszek mgr inż. Joanna Skubiszewska mgr inż. Jarosław Czeszewski		
Sprawdzający:	prof. dr hab. inż. Tomasz Szczuraszek	w specjalności konstrukcyjno-inżynierskiej obejmującej projektowanie w zakresie drog AUB-KZ-7210138389	