


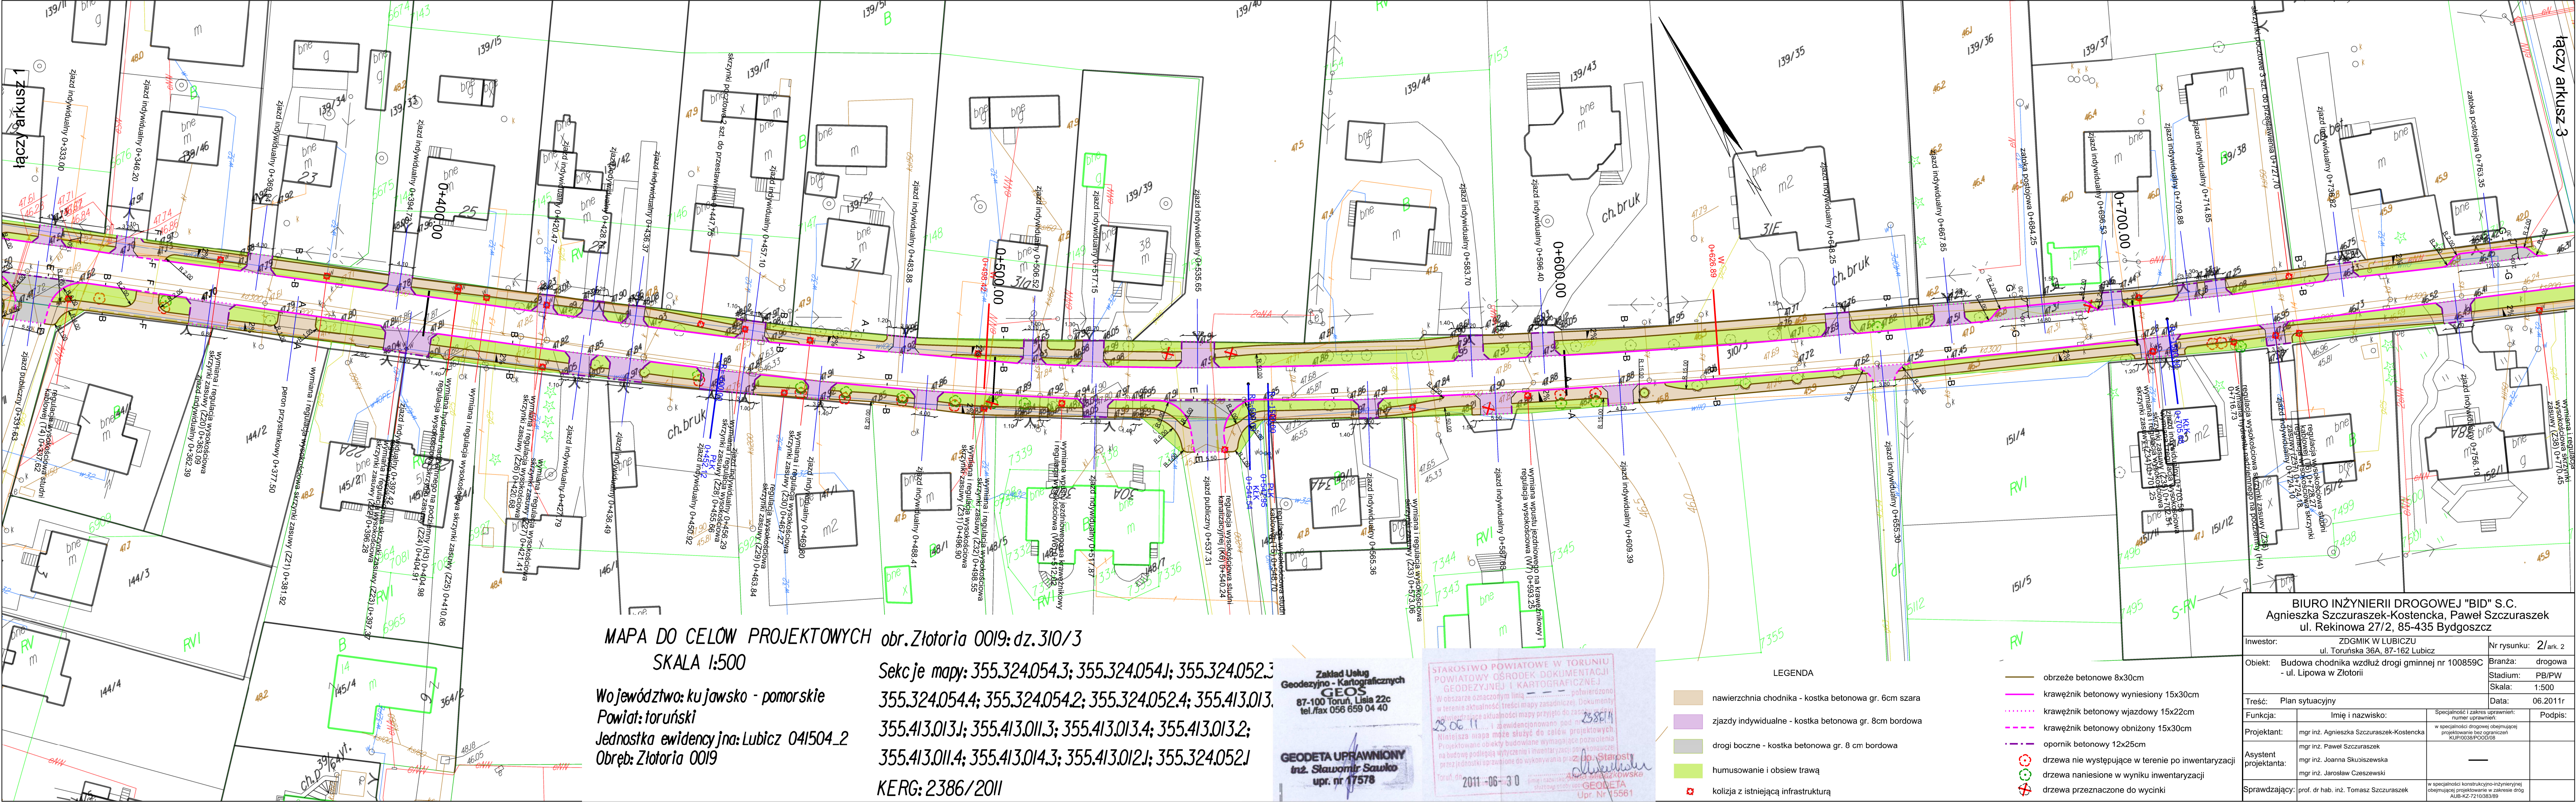

MAPA DO CELÓW PROJEKTOWYCH obr. Złotoria 0019: dz. 310/3

SKALA 1:500

Województwo: kujawsko - pomorskie

Powiat: toruński

Jednostka ewidencyjna: Lubicz 041504_2

Obręb: Złotoria 0019

Sekcje mapy: 355.324.054.3; 355.324.054.1; 355.324.052.3

355.324.054.4; 355.324.054.2; 355.324.052.4; 355.413.013.

355.413.013.1; 355.413.011.3; 355.413.013.4; 355.413.013.2;

355.413.011.4; 355.413.014.3; 355.413.012.1; 355.324.052.1

KERG: 2386/2011

Zakład Usług
Geodezyjno - Kartograficznych
GEOS
87-100 Toruń, Lilia 22c
tel./fax 056 659 04 40

GEODETA UPRAWNIONY
inż. Sławomir Sawicki
upr. nr 17578

STAROSTWO POWIATOWE W TORUNIU
POWIATOWY OŚRODEK DOKUMENTACJI
GEODEZYJNEJ I KARTOGRAFICZNEJ
W obszarze oznaczonym linią... potwierdzono
w terenie aktualność treści mapy zasadniczej. Dokumenty
niezawierające aktualności mapy przyjęto do zasobu archiwu.
Niniejsza mapa może służyć do celów projektowych.
Projektowane obiekty budowlane wymagające pozwolenia
na budowę podlegają weryfikacji i inwentaryzacji po wykonaniu
przez jednostki uprawnione do wykonywania prac geodezyjnych.
Toruń, dnia 2011-06-30
inż. Sławomir Sawicki
upr. nr 17578
GEODETA
Upr. Nr 15561

LEGENDA

- nawierzchnia chodnika - kostka betonowa gr. 6cm szara
- zjazdy indywidualne - kostka betonowa gr. 8cm bordowa
- drogi boczne - kostka betonowa gr. 8 cm bordowa
- humusowanie i obsiew trawą
- kolizja z istniejącą infrastrukturą
- obrzeże betonowe 8x30cm
- krawężnik betonowy wyniesiony 15x30cm
- krawężnik betonowy wjazdowy 15x22cm
- krawężnik betonowy obniżony 15x30cm
- opornik betonowy 12x25cm
- drzewa nie występujące w terenie po inwentaryzacji
- drzewa naniesione w wyniku inwentaryzacji
- drzewa przeznaczone do wycinki

BIURO INŻYNIERII DROGOWEJ "BID" S.C. Agnieszka Szczuraszek-Kostencka, Paweł Szczuraszek ul. Rekinowa 27/2, 85-435 Bydgoszcz				
Investor:	ZDMIK W LUBICZU ul. Toruńska 36A, 87-162 Lubicz		Nr rysunku: 2/ark. 2	
Obiekt:	Budowa chodnika wzdłuż drogi gminnej nr 100859C - ul. Lipowa w Złotorii		Branża: drogowa Stadium: PB/PW Skala: 1:500	
Treść:	Plan sytuacyjny		Data: 06.2011	
Funkcja:	Imię i nazwisko:		Specjalność i zakres uprawnień: numer uprawnień:	Podpis:
Projektant:	mgr inż. Agnieszka Szczuraszek-Kostencka		w specjalności drogowej obejmującej projektowanie bez ograniczeń KUP/0038/POC008	
Asystent projektanta:	mgr inż. Paweł Szczuraszek			
	mgr inż. Joanna Skużiszewska			
	mgr inż. Jarosław Czeszewski			
Sprawdzający:	prof. dr hab. inż. Tomasz Szczuraszek		w specjalności konstrukcyjno-inżynierskiej obejmującej projektowanie w zakresie dróg AUB-KZ-72/10383/89	