


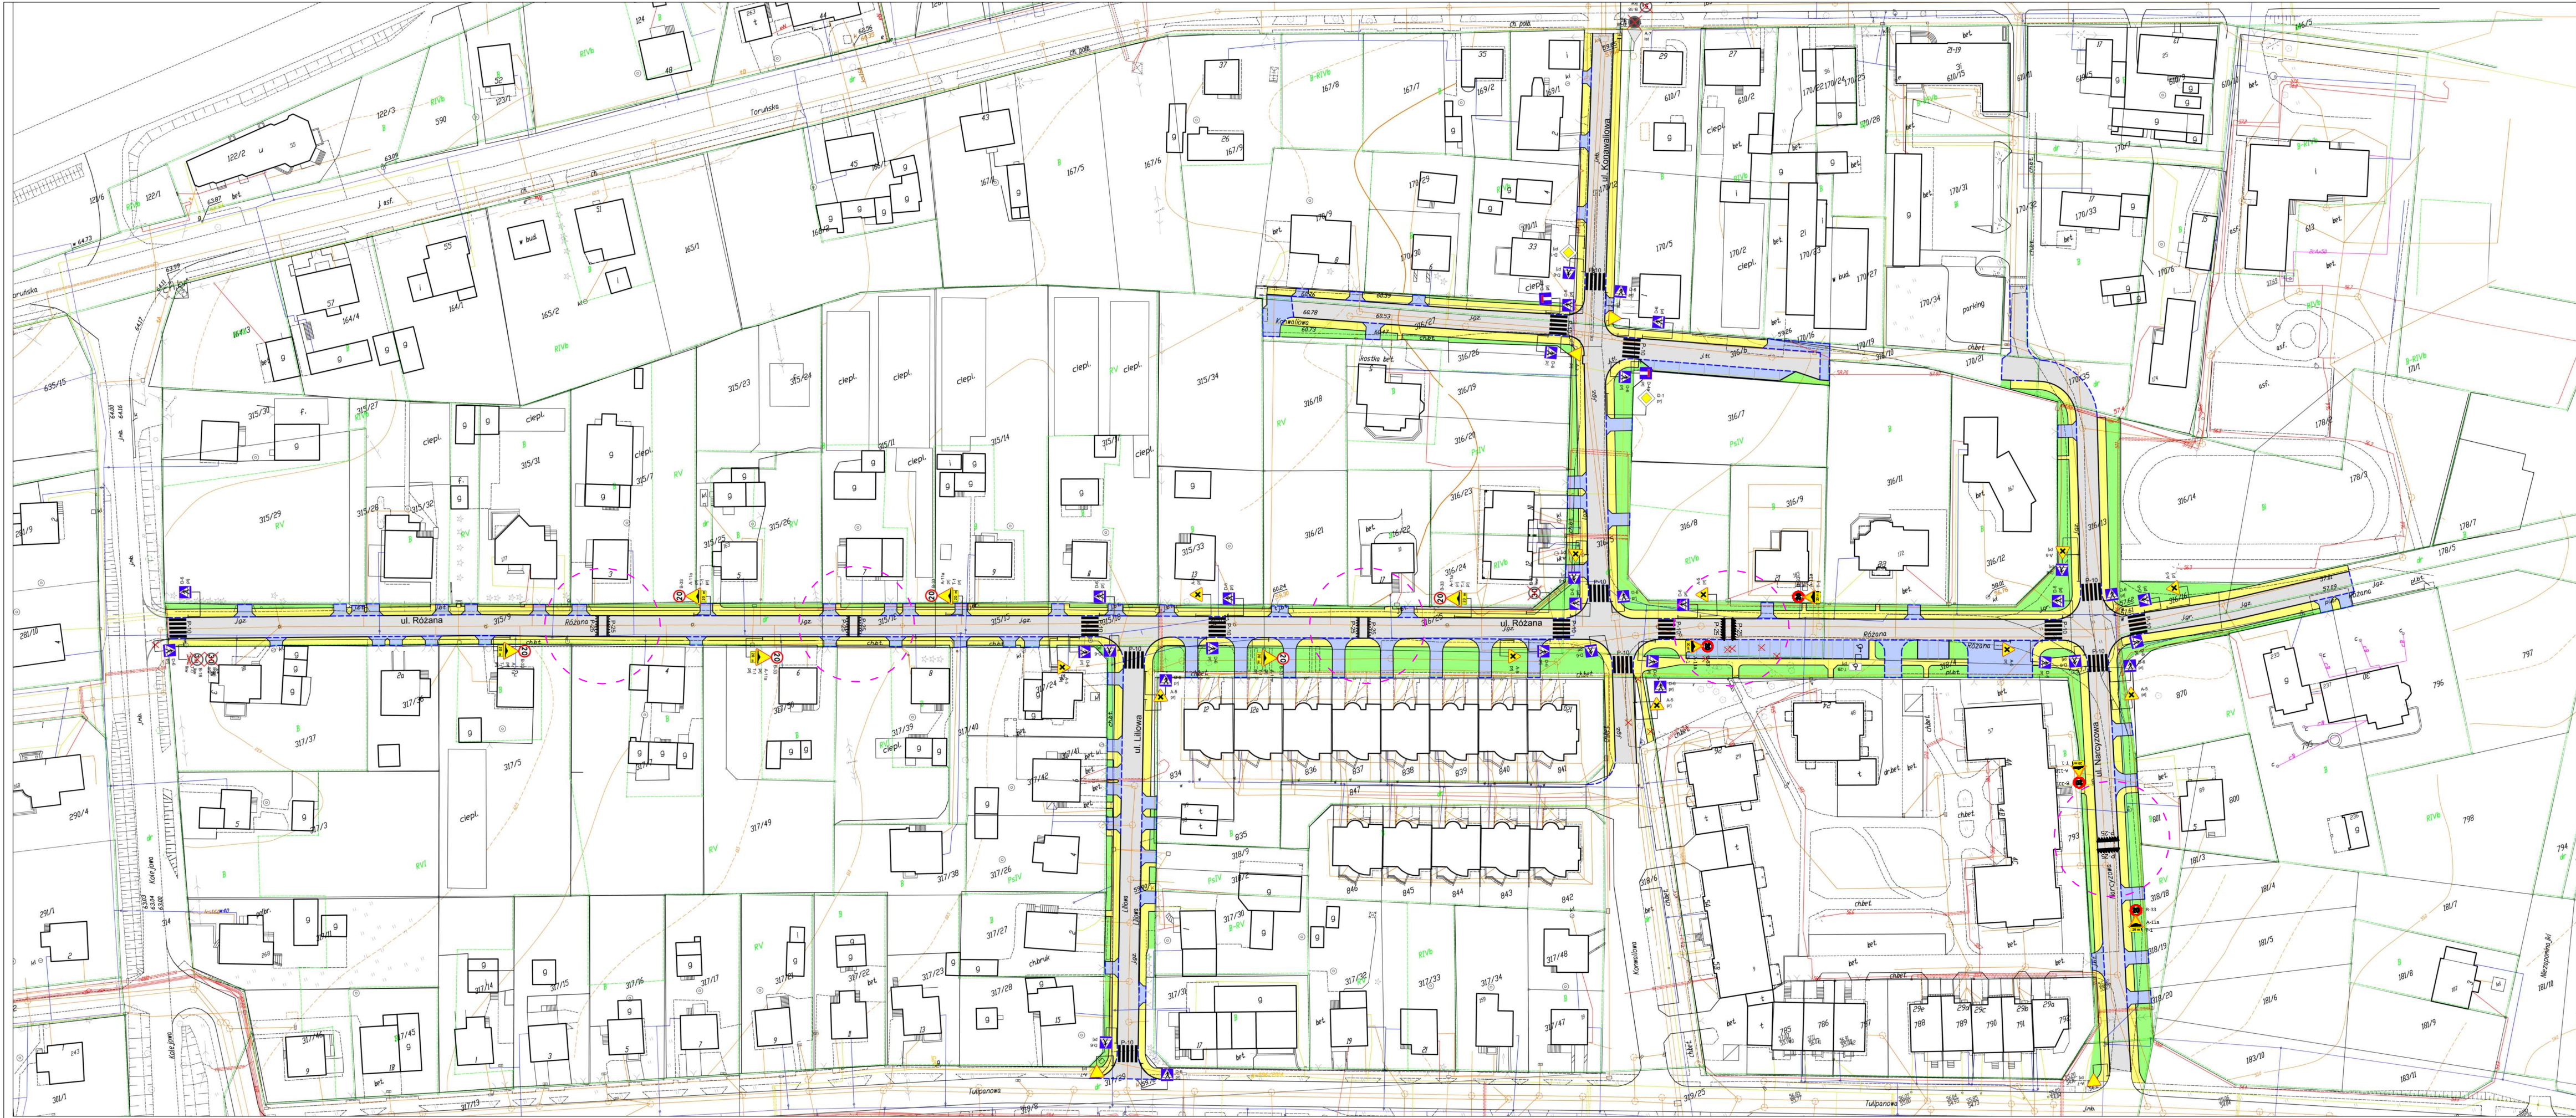

- LEGENDA:**
- proj. krawężnik bet. najazdowy 12x25 cm, "wystający +6 cm"
 - proj. krawężnik bet. najazdowy 12x25 cm, "wystający +2 cm"
 - proj. nawierzchnia jezdni z kostki betonowej, koloru szarego
 - proj. zjazdy i miejsca postojowe z kostki betonowej, koloru grafitowego
 - proj. chodnik z kostki betonowej, koloru szarego
 - proj. zieleni
 - istn. drzewa do wycinki

DANE TECHNICZNE:

klasa drogi
Vp
kategoria ruchu
obciążenie
jezdni
spadek jezdni

- D
- 30 km/h
- KR2
- 100 KN/m²
- 5.0 m
- daszkowy, 2%

ZAKŁAD USŁUGOWO-PROJEKTOWY "AS"
HANNA SOBIECHOWSKA
ul. Polna 61/7 86-100 Białystok
REGON 091234723 NIP 556-106-77-22
tel. (22) 33 13 849 www.as-bialystok.pl tel. kom. 603 728 214

Przedzwoja dróg gminnych: ul. Różana, ul. Lilowej,
ul. Korwiniowej i ul. Narciowej w Łubiczu Dolnym

Docelowa organizacja ruchu

mgr inż. Filip Sobiechowski drogowy

Skala: 1:500

Wzrost: 2.0