

MAPA DO CEŁÓW PROJEKTOWYCH
SKALA 1:500


GeoMakro
Barbara Plocharska
ul. Kozacka 45/19, 87-100 Toruń
NIP 826-206-68-42 REGON 341515349
2015-09-29
GEODETA UPRAWNIIONY
Plocharska
upr. zawod. nr 22056
tel. 505 327 325

Województwo: kujawsko-pomorskie
Powiat: toruński
Jednostka ewidencyjna: 041504_2 Lubicz
Obręb: 0019 Ziortoria

układ 2000/6, poziom odniesienia Kronsztadt '86
Id zgłoszenia 6640.3533.2015
Mapa aktualna na dzień 22.09.2015 r.

Nie przeprowadzono badania obciążeń
dotyczących służebności gruntowych.

Nie wyklucza się istnienia w terenie innych
nie wykazanych na niniejszej mapie urządzeń podziemnych,
które nie były zgłoszone do inwentaryzacji.

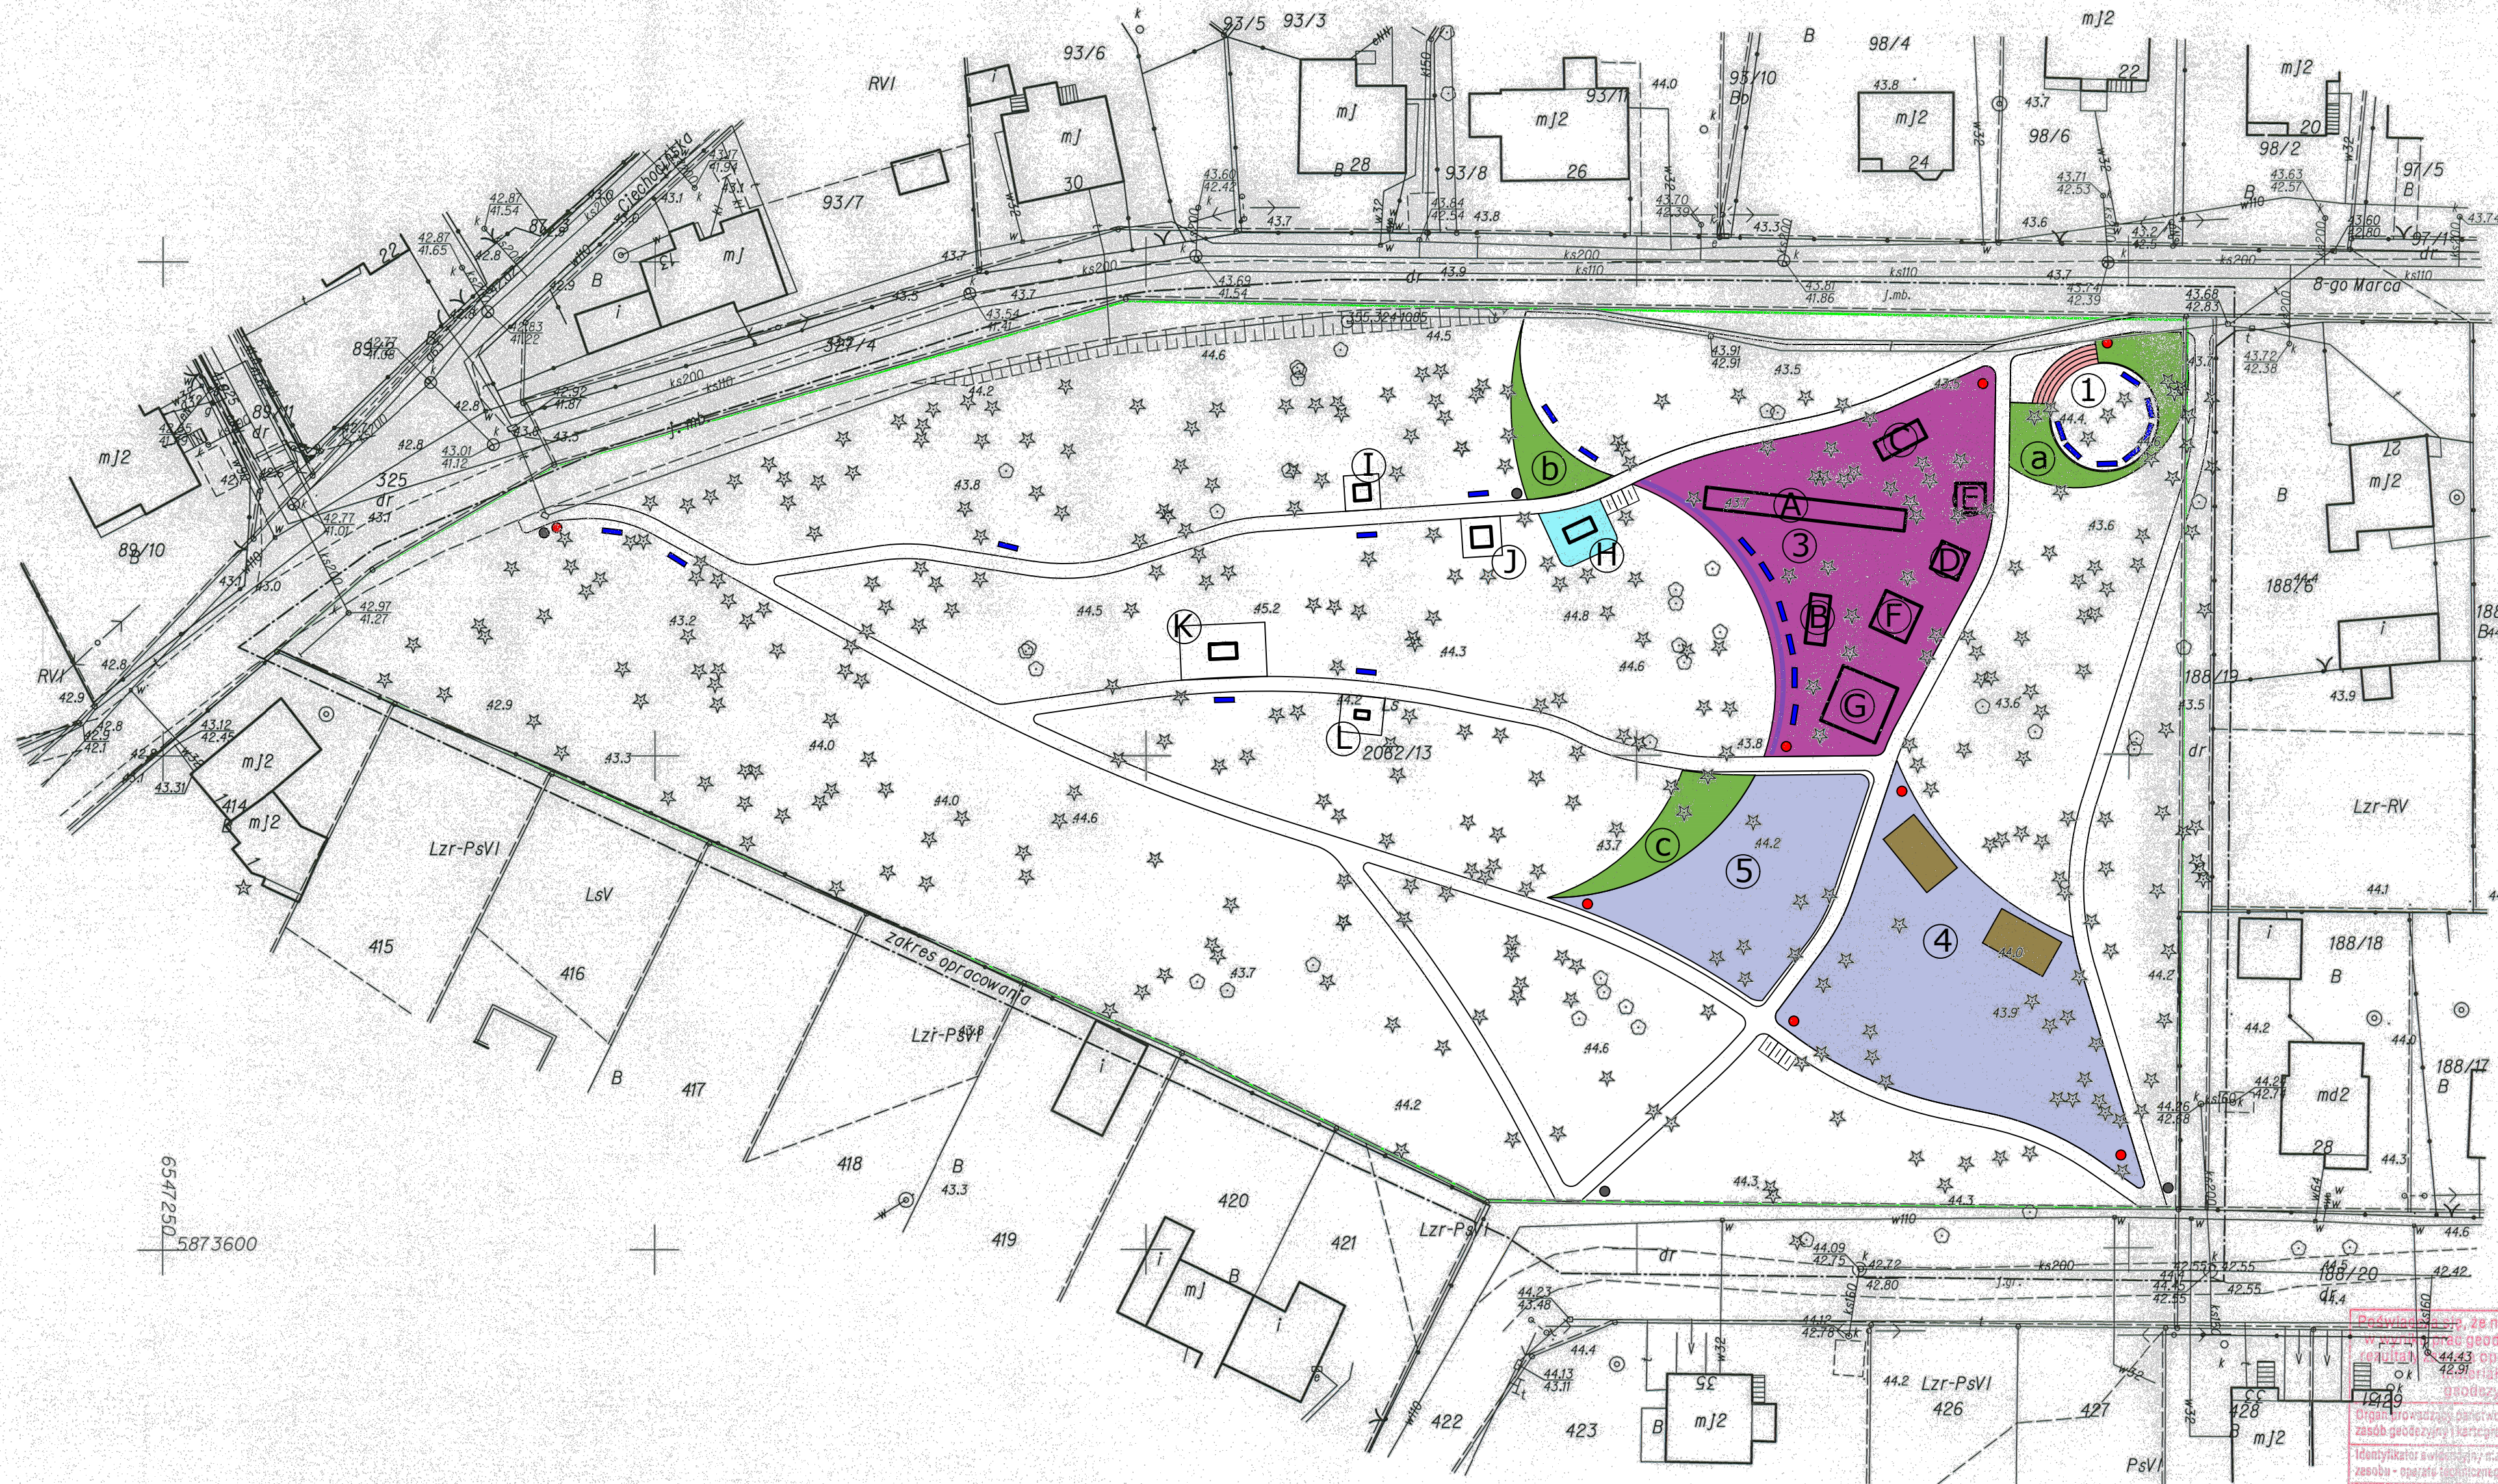

LEGENDA

- granica działki
- (A) - trasa sprawnościowa
- (B) - ruchomy trap
- (C) - kładka łączuchowa
- (D) - huśtawka
- (E) - domek na drzewie
- (F) - szczudła
- (G) - linarium
- (H) - Street Workout drabinka pozioma
- (I) - Stół z planszą do gry w szachy
- (J) - Stół z planszą do gry w szachy i chińczyka
- (K) - Betonowy stół pingpongowy
- (L) - Stół betonowy do gry w piłkarzyki
- (a) - tawła japońska "Goldflame"
- (b) - pęcherznica kalinolistna "Luteus"
- (c) - irga błyszcząca
- (1) - miejsce spotkań
- (3) - plac zabaw
- (4) - miejsce rekreacji
- (5) - miejsce na piknik
- piasek 30 cm "strefa bezpieczeństwa"
- krzewy
- 2cm trawa syntetyczna
- maty gumowe "strefa bezpieczeństwa"
- schody drewniane
- trawa naturalna
- ławka betonowo-drewniana
- kosz na śmieci
- element siłowni zewnętrznej
- kosz na psie odchody
- drewniana wiata
- parkingi rowerowe
- drewniana palisada

Podpisano, że niniejszy dokument został opracowany
w oparciu o dane geodezyjne i kartograficzne, których
rezultat jest niniejszym operatem technicznym wpisanym do ewidencji
gospodarki państwowej zasobu
geodezyjnego i kartograficznego
Opisany w oparciu o dane geodezyjne i kartograficzne
Identyfikator ewidencyjny materiału
zasobu - operatu technicznego
Data wpisanie do ewidencji państwowej
Imię, nazwisko i podpis osoby
reprezentującej organ
STAROSTA TORUŃSKI
P0415.2015
10.10.2015
[Podpis]
GEODETA
Upr. Nr 15561