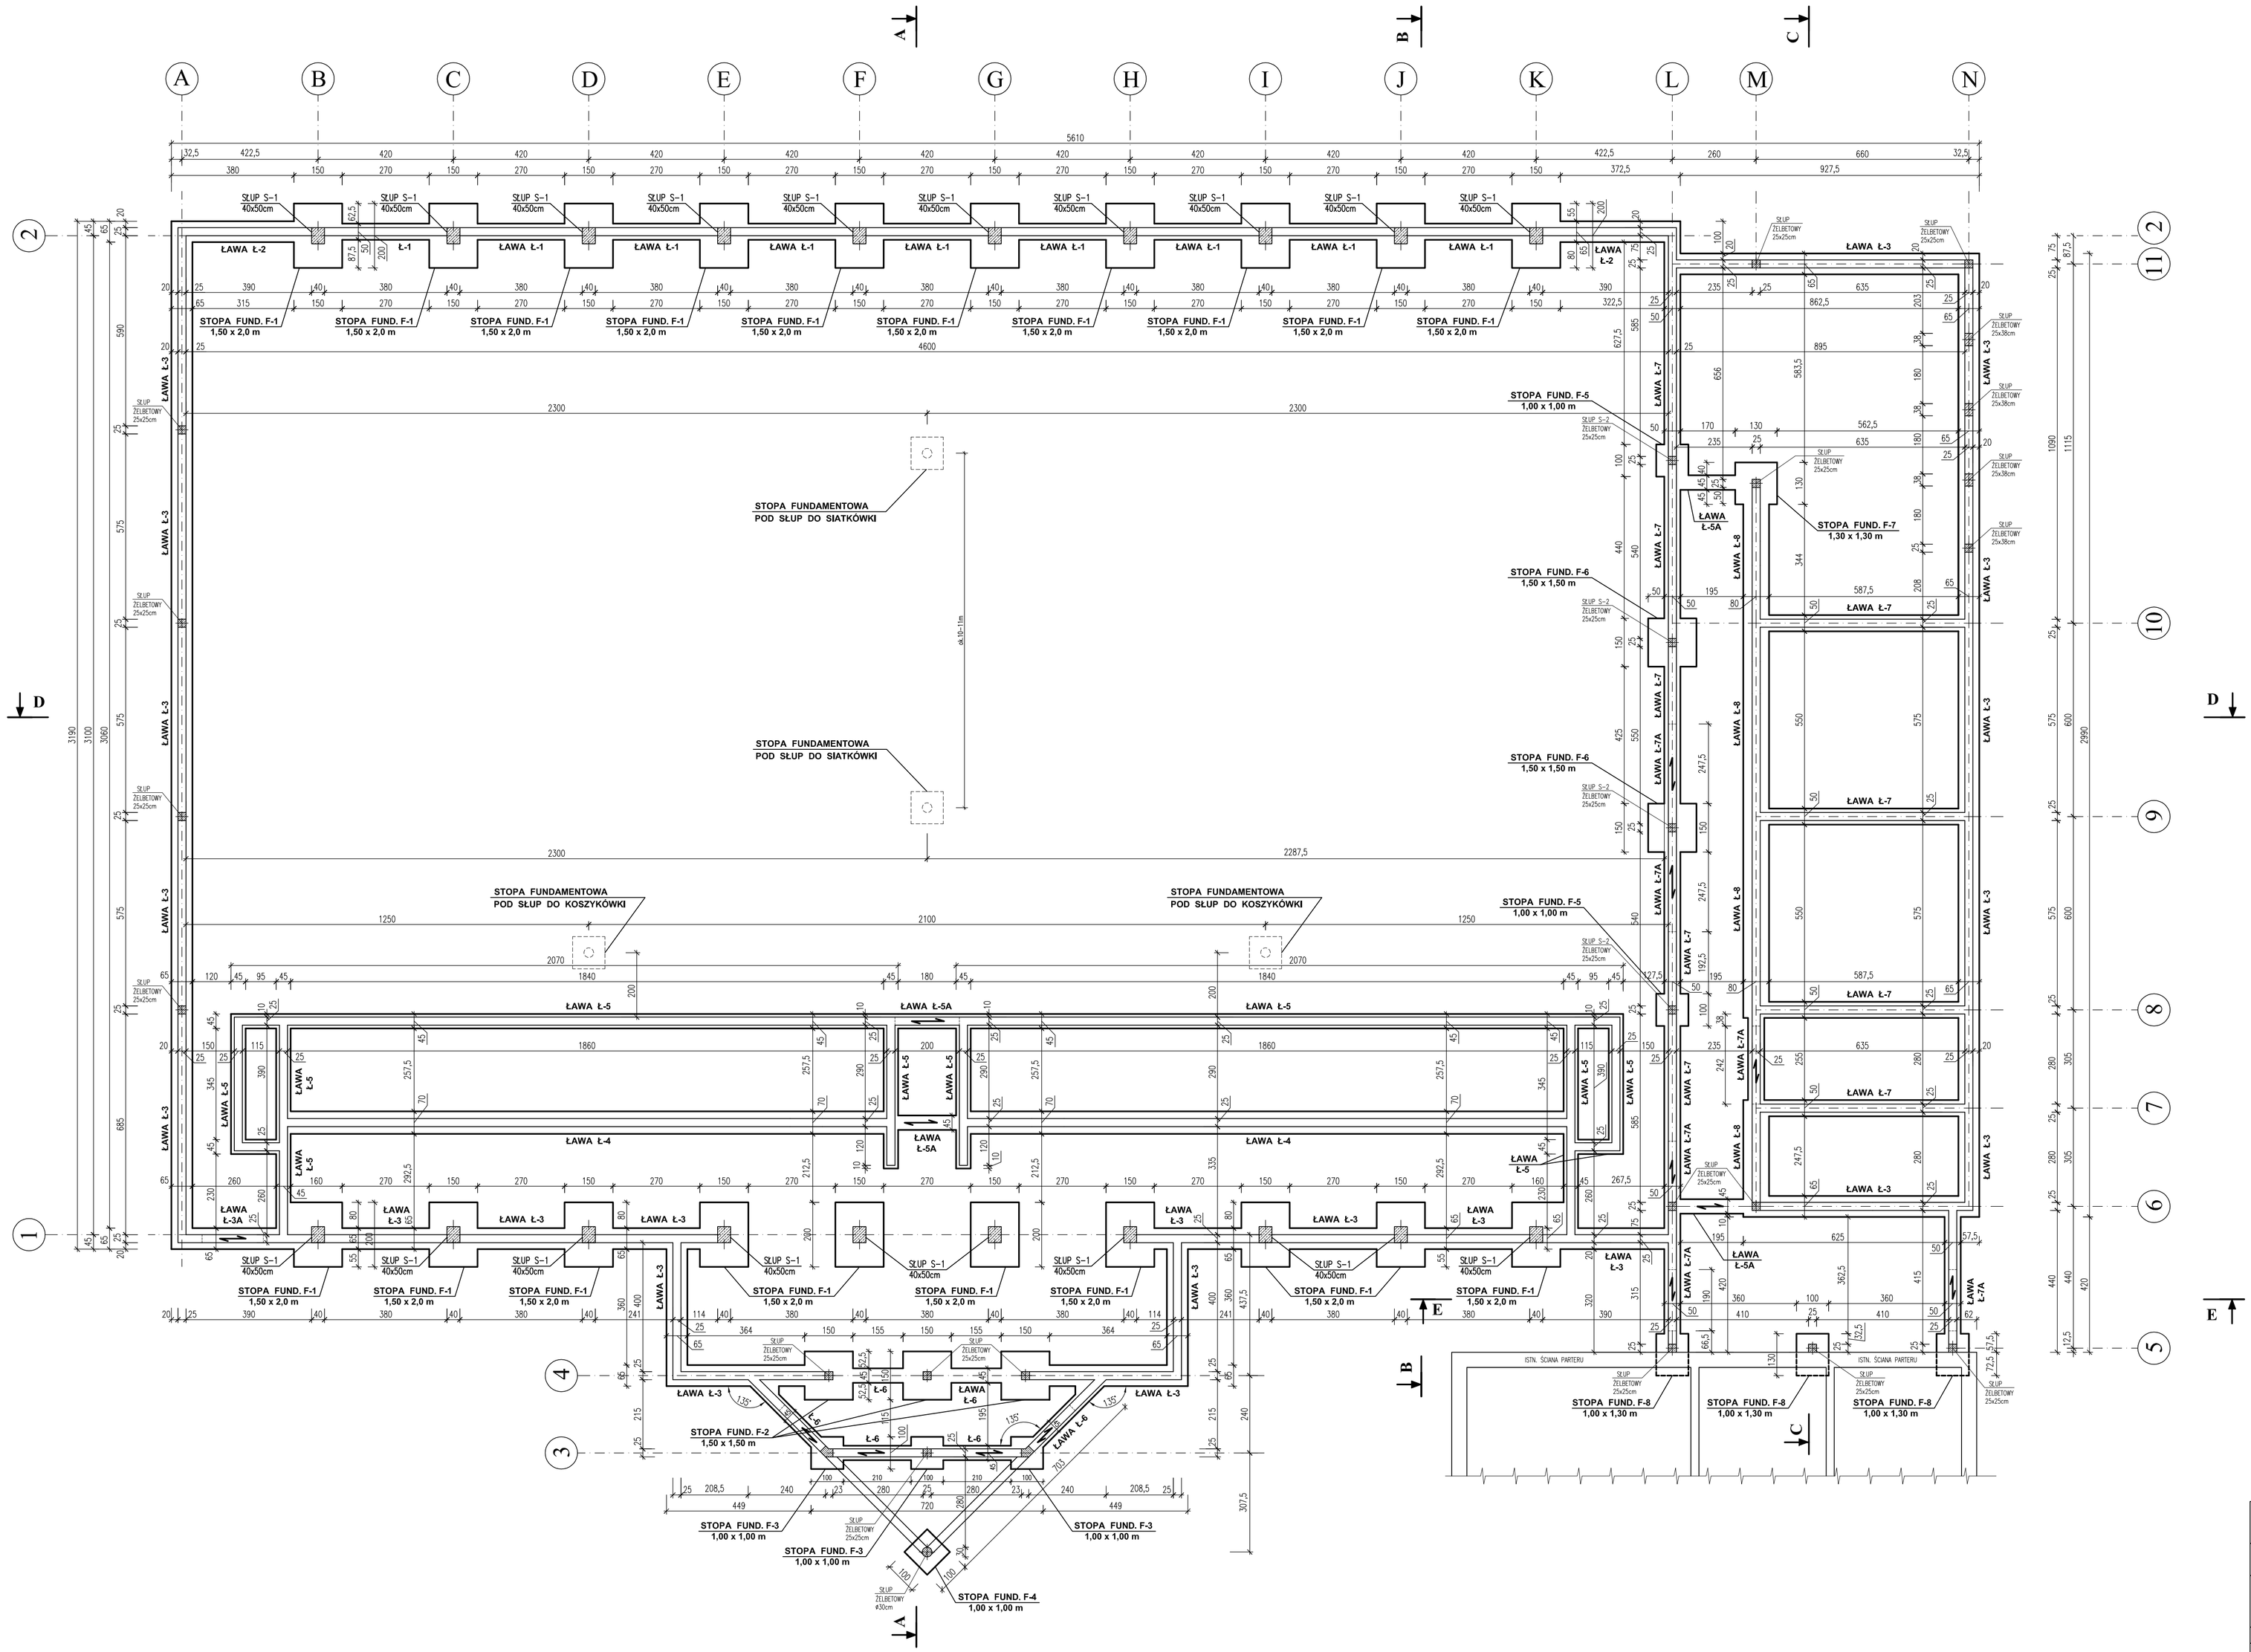

Usługi Projektowe i Ogólnobudowlane "PRODOM" Grażyna Dylewska Nowa Tuchola 2, 89-500 Tuchola			
OBIEKT: ADRES:	**SALA GIMNASTYCZNA Z ZAPLECZEM** GRĘBOCIN działka nr ewid. 628/2 GM. LUBICZ		
TYTUŁ RYSUNKU:	**RZUT FUNADAMENTÓW**	NR RYSUNKU: **1**	SKALA 1:100 Data: 14.10.2008r.
SPECJALNOŚĆ:	IMIĘ I NAZWISKO:		PODPIS:
KONSTRUKCYJNO – BUDOWLANA	PROJEKTANT: **inż. ANDRZEJ DYLEWSKI** UPR. BUD. WBPP-NB-7210/2/83 i RZE/X/062/07		
KONSTRUKCYJNO – BUDOWLANA	SPRAWDZAJĄCY: **inż. EUGENIUSZ SCHULZ** UPR. BUD. NR UAN-KZ-7210/128/87 i 1544/58		
KONSTRUKCYJNO – BUDOWLANA	ASYSTENT PROJEKTANTA: **inż. MARCIN KOŁODZIEJCZAK**		