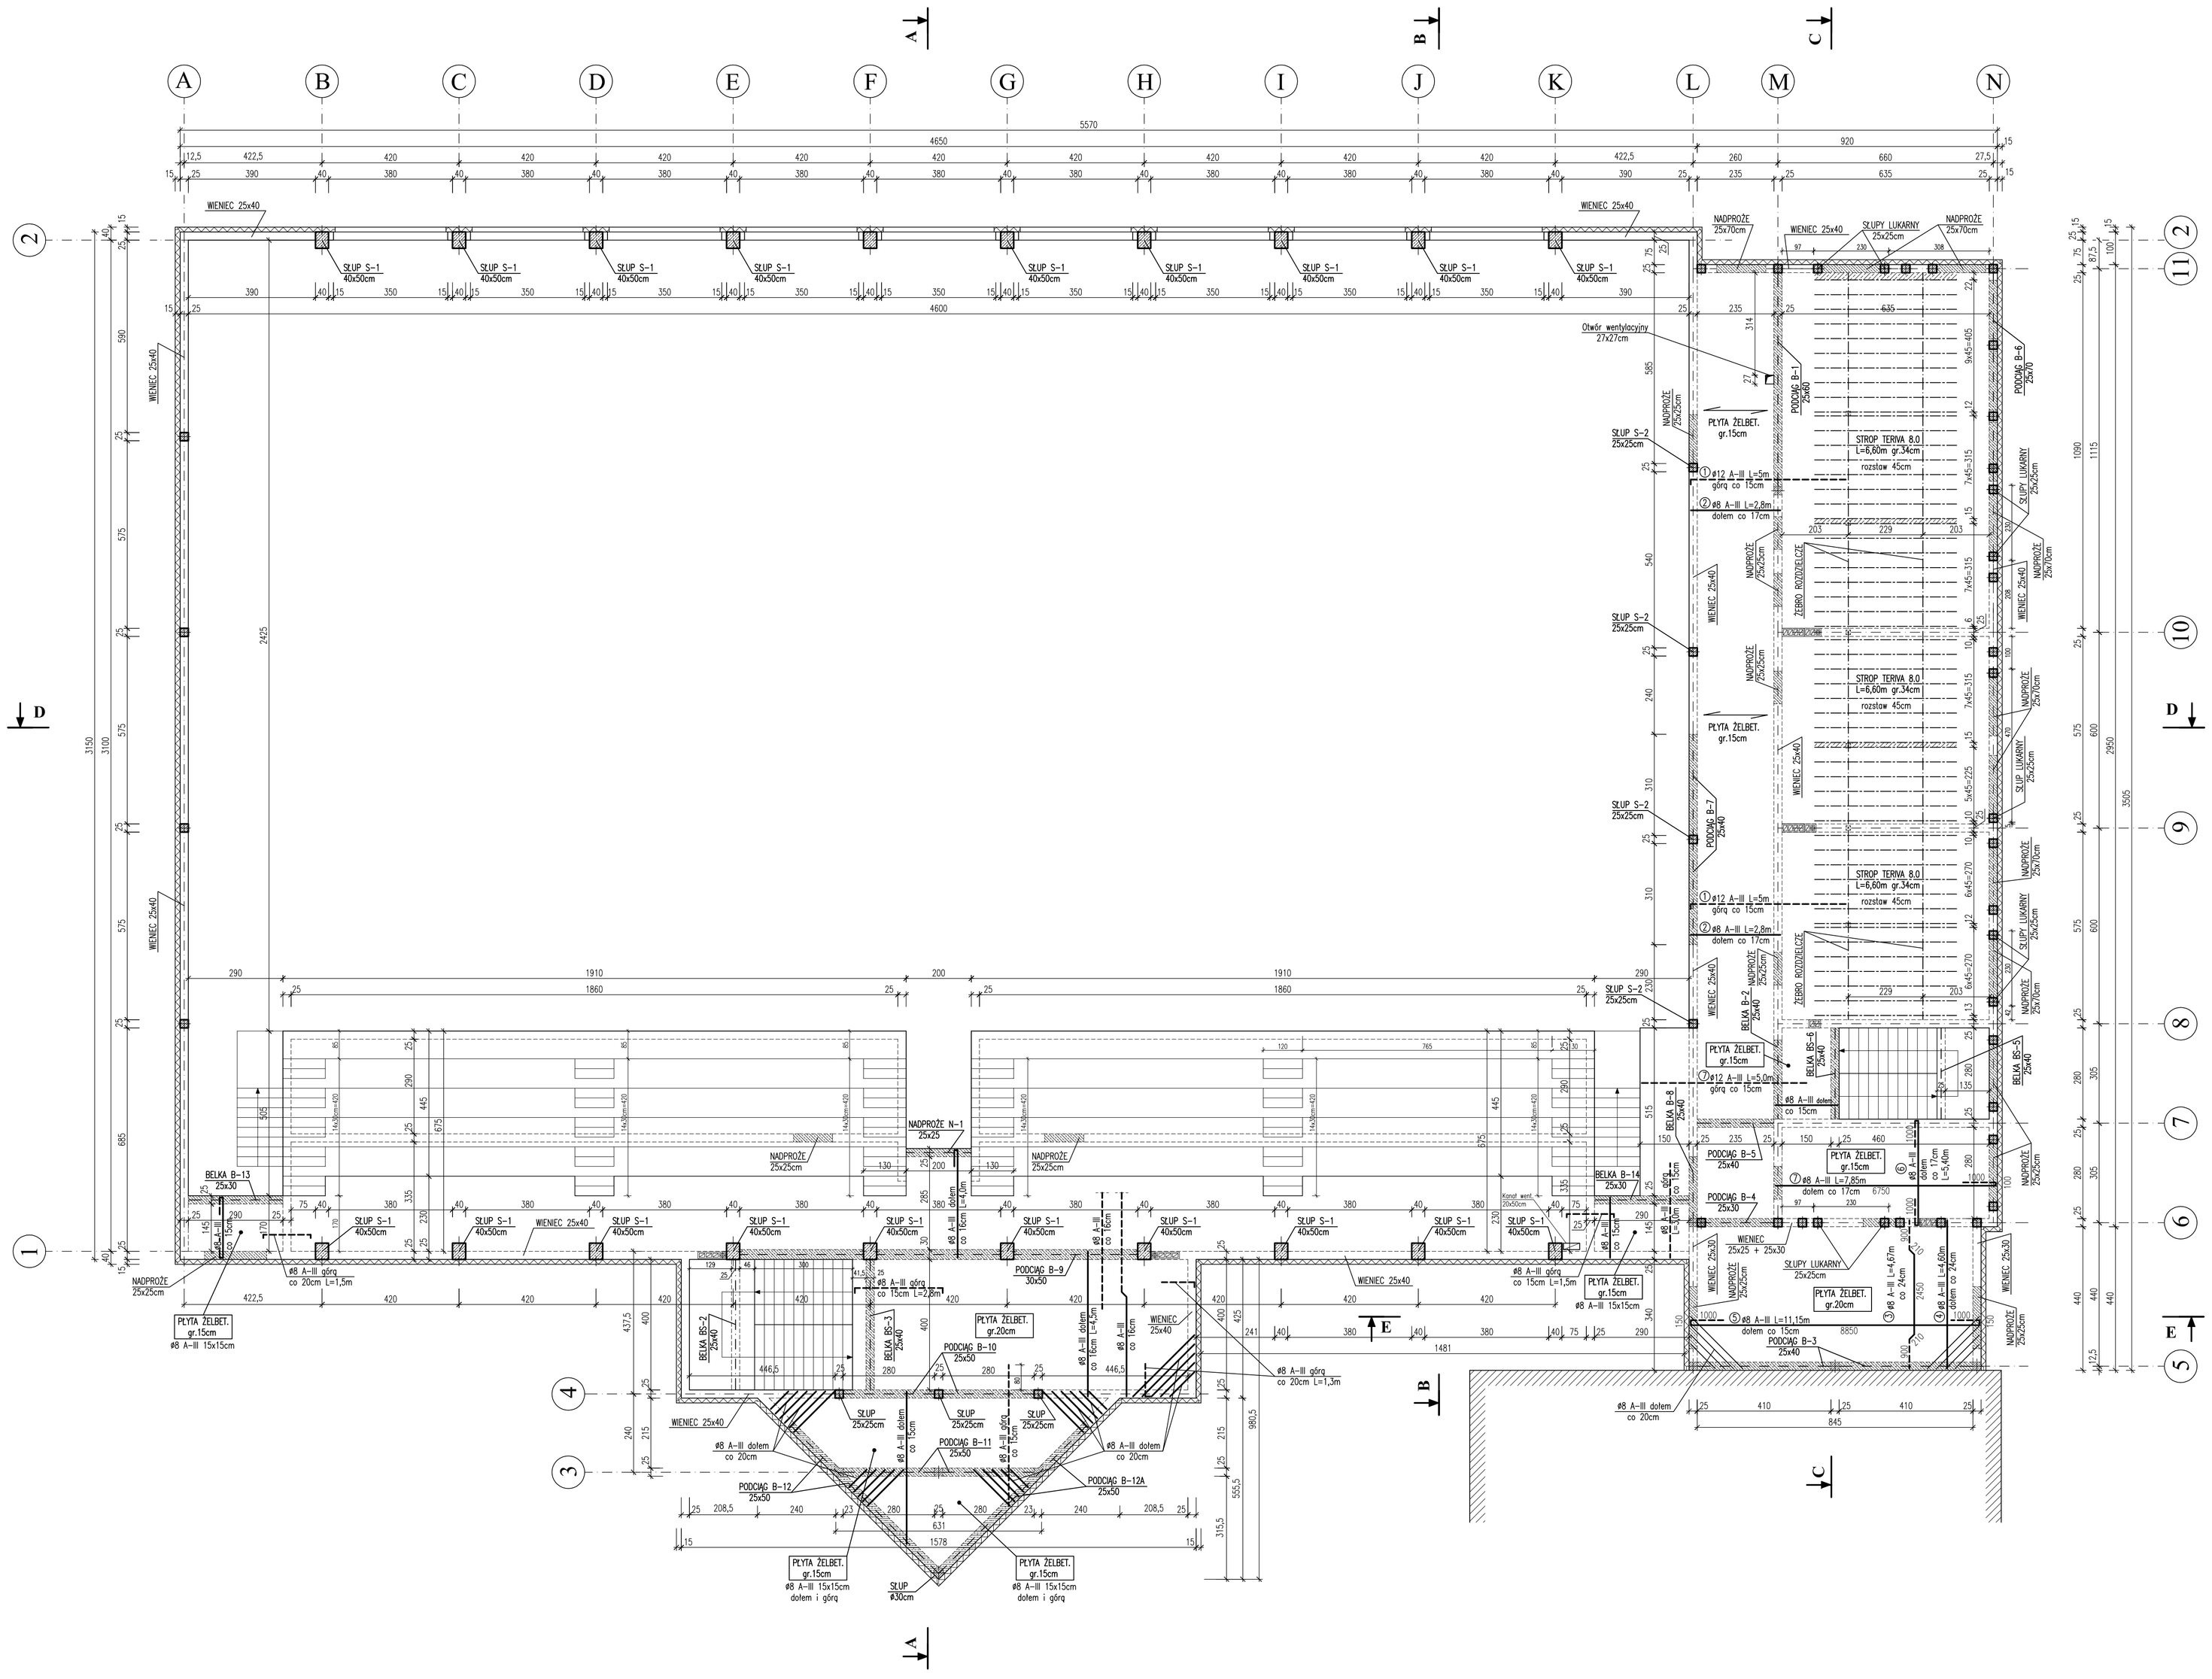

Usługi Projektowe i Ogólnobudowlane "PRODOM" Grażyna Dylewska Nowa Tuchola 2, 89-500 Tuchola			
OBIEKT:	SALA GIMNASTYCZNA Z ZAPLECZEM		
ADRES:	GRĘBOCIN działka nr ewid. 628/2 GM. LUBICZ		
TYTUŁ RYSUNKU:	**STROP NAD PARTEREM**	NR RYSUNKU: **19**	SKALA 1:100
			Data: 14.10.2008r.
SPECJALNOŚĆ:	IMIĘ I NAZWISKO:		PODPIS:
KONSTRUKCYJNO – BUDOWLANA	PROJEKTANT: **inż. ANDRZEJ DYLEWSKI** UPR. BUD. WBPP–NB–7210/2/83 i RZE/X/062/07		
KONSTRUKCYJNO – BUDOWLANA	SPRAWDZAJĄCY: **inż. EUGENIUSZ SCHULZ** UPR. BUD. NR UAN–KZ–7210/128/87 i 1544/58		
KONSTRUKCYJNO – BUDOWLANA	ASYSTENT PROJEKTANTA: **inż. MARCIN KOŁODZIEJCZAK**		