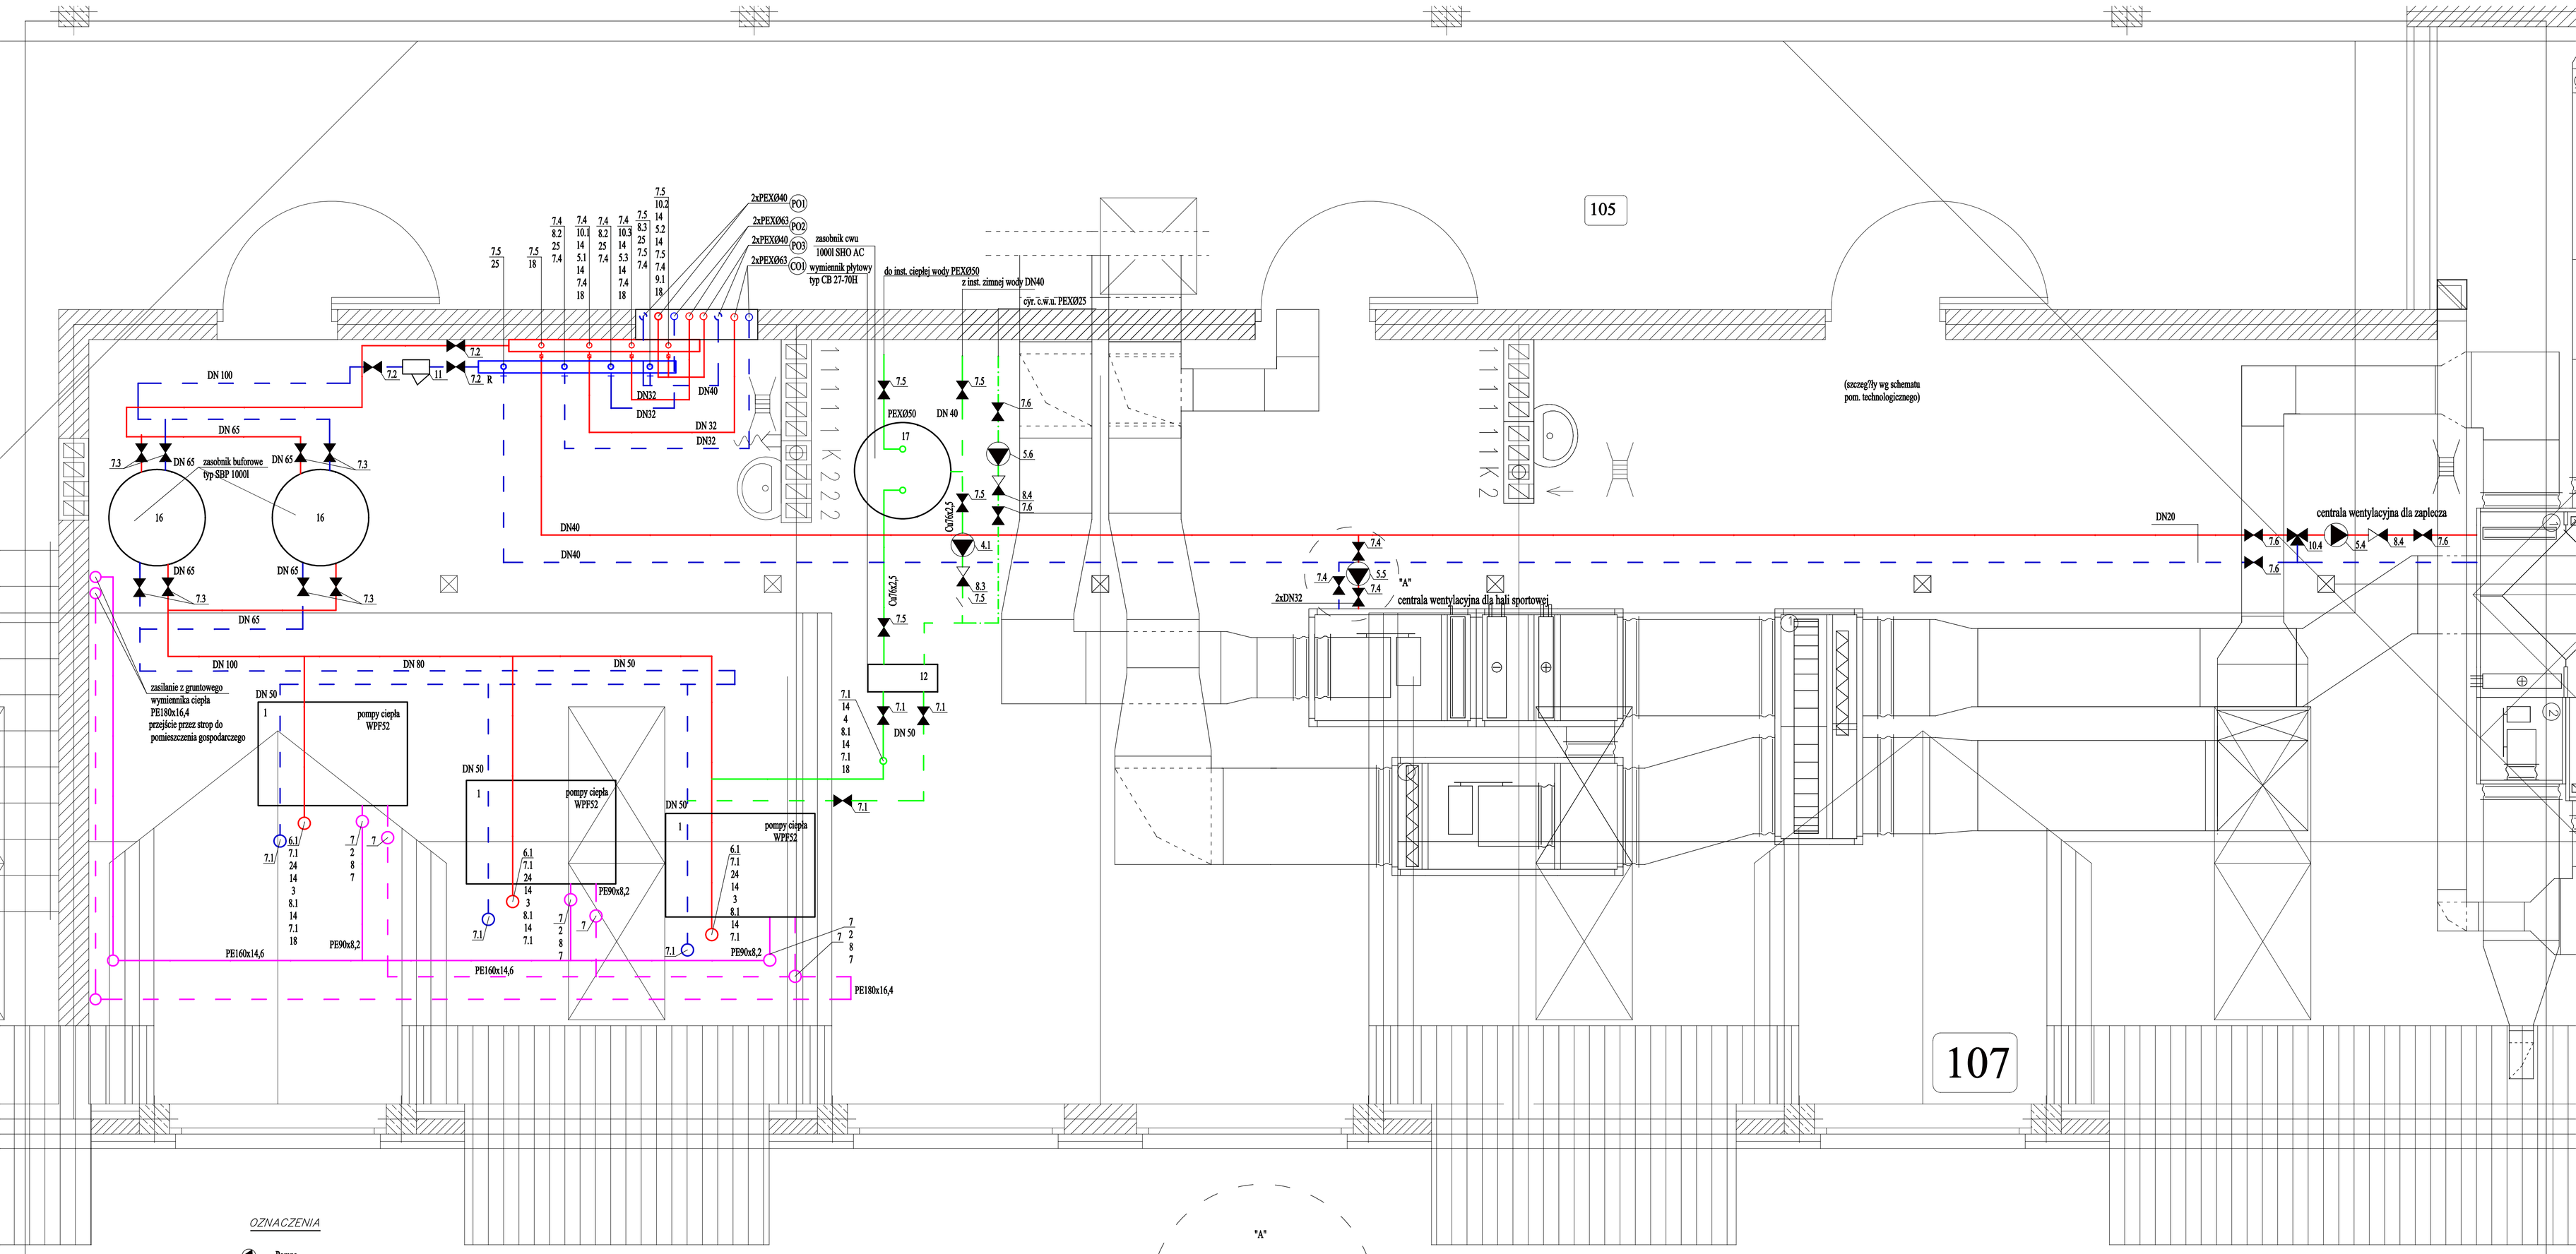

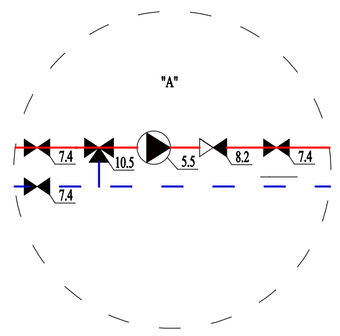

OZNACZENIA

- Pompa
- Zawór odcinający kulowy
- Zawór regulacyjny
- Zawór trójdrożny

R- rozdzielacz

- Przewód zasilający ogrzewanie
- Przewód powrotny ogrzewania
- Przewód zasilający z dolnego źródła ciepła
- Przewód powrotny z dolnego źródła ciepła
- Przewód zasilający zasobnik c.w.u.
- Przewód powrotny zasobnik c.w.u.

20° / 1000W — Temperatura pomieszczenia / Zapotrzebowanie na ciepło

PO 1 - pion ogrzewania podłogowego 1 - sala gimnastyczna
PO 2 - pion ogrzewania podłogowego 2 - pom. pozostałe
PO 3 - pion ogrzewania podłogowego 3 - sala gimnastyczna
CO 1 - pion ogrzewania grzejnikowego 1

Usługi Projektowe i Ogólnobudowlane
"PRODOM" Grażyna Dylewska
Nowa Tuchola 2, 89-500 Tuchola

OBIEKT:	**SALA GIMNATYCZNA Z ZAPLECZEM**		
ADRES:	GRĘBOCIN działka nr ewid. 628/2, GM. LUBICZ		
TYTUŁ RYSUNKU:	**RZUT PIĘTRA - POMIESZCZENIE TECHNICZNE**	NR RYSUNKU:	SKALA 1:25
			Data: 14.10.2008r.
BRANŻA:	IMIĘ I NAZWISKO:	**PW**	PODPIS:
SANITARNA	PROJEKTANT: **mgr inż. ANDRZEJ NAJDOWSKI** UPR. BUD. NR POM/0138/POOS/04		
SANITARNA	ASYSTENT PROJEKTANTA: **mgr inż. MAŁGORZATA SINGER**		
SANITARNA	SPRAWDZAJĄCY: **mgr inż. MAREK NAJDOWSKI** UPR. BUD. NR POM/0170/PWOS/07		